




**01** Planta Baja - Estado Actual  
Escala 1:100

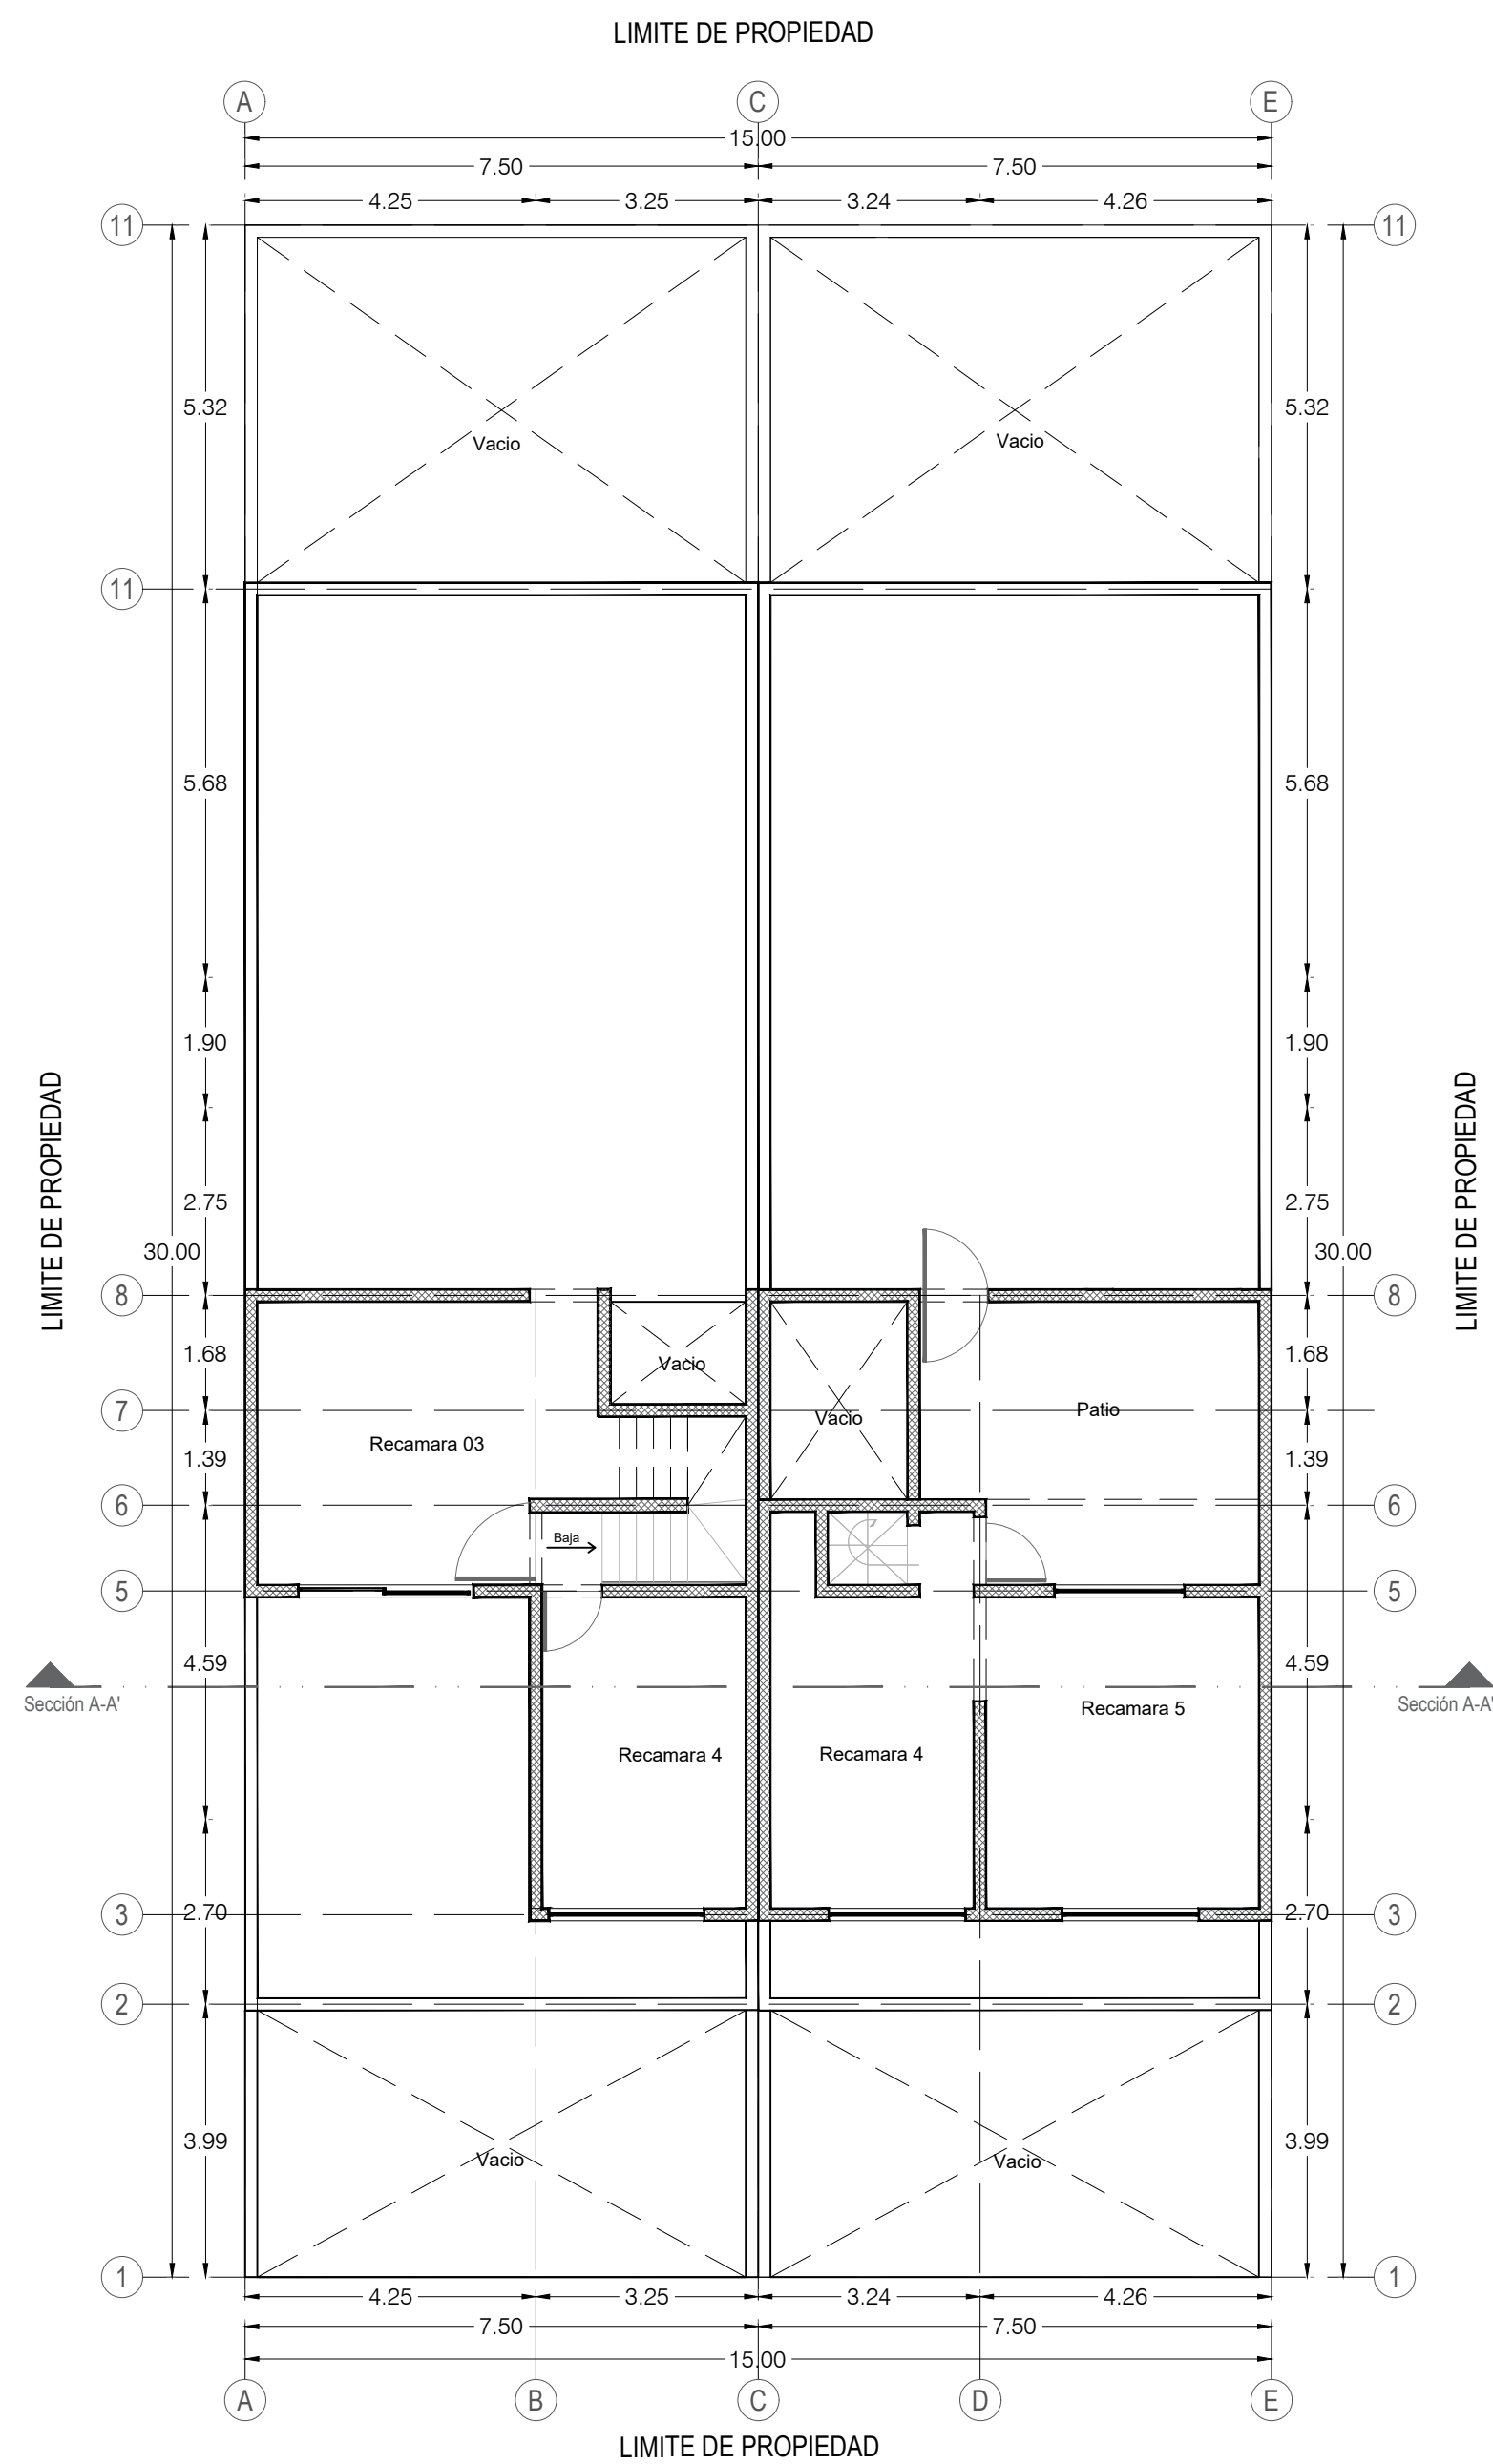


**02** Planta Alta- Estado Actual  
Escala 1:100

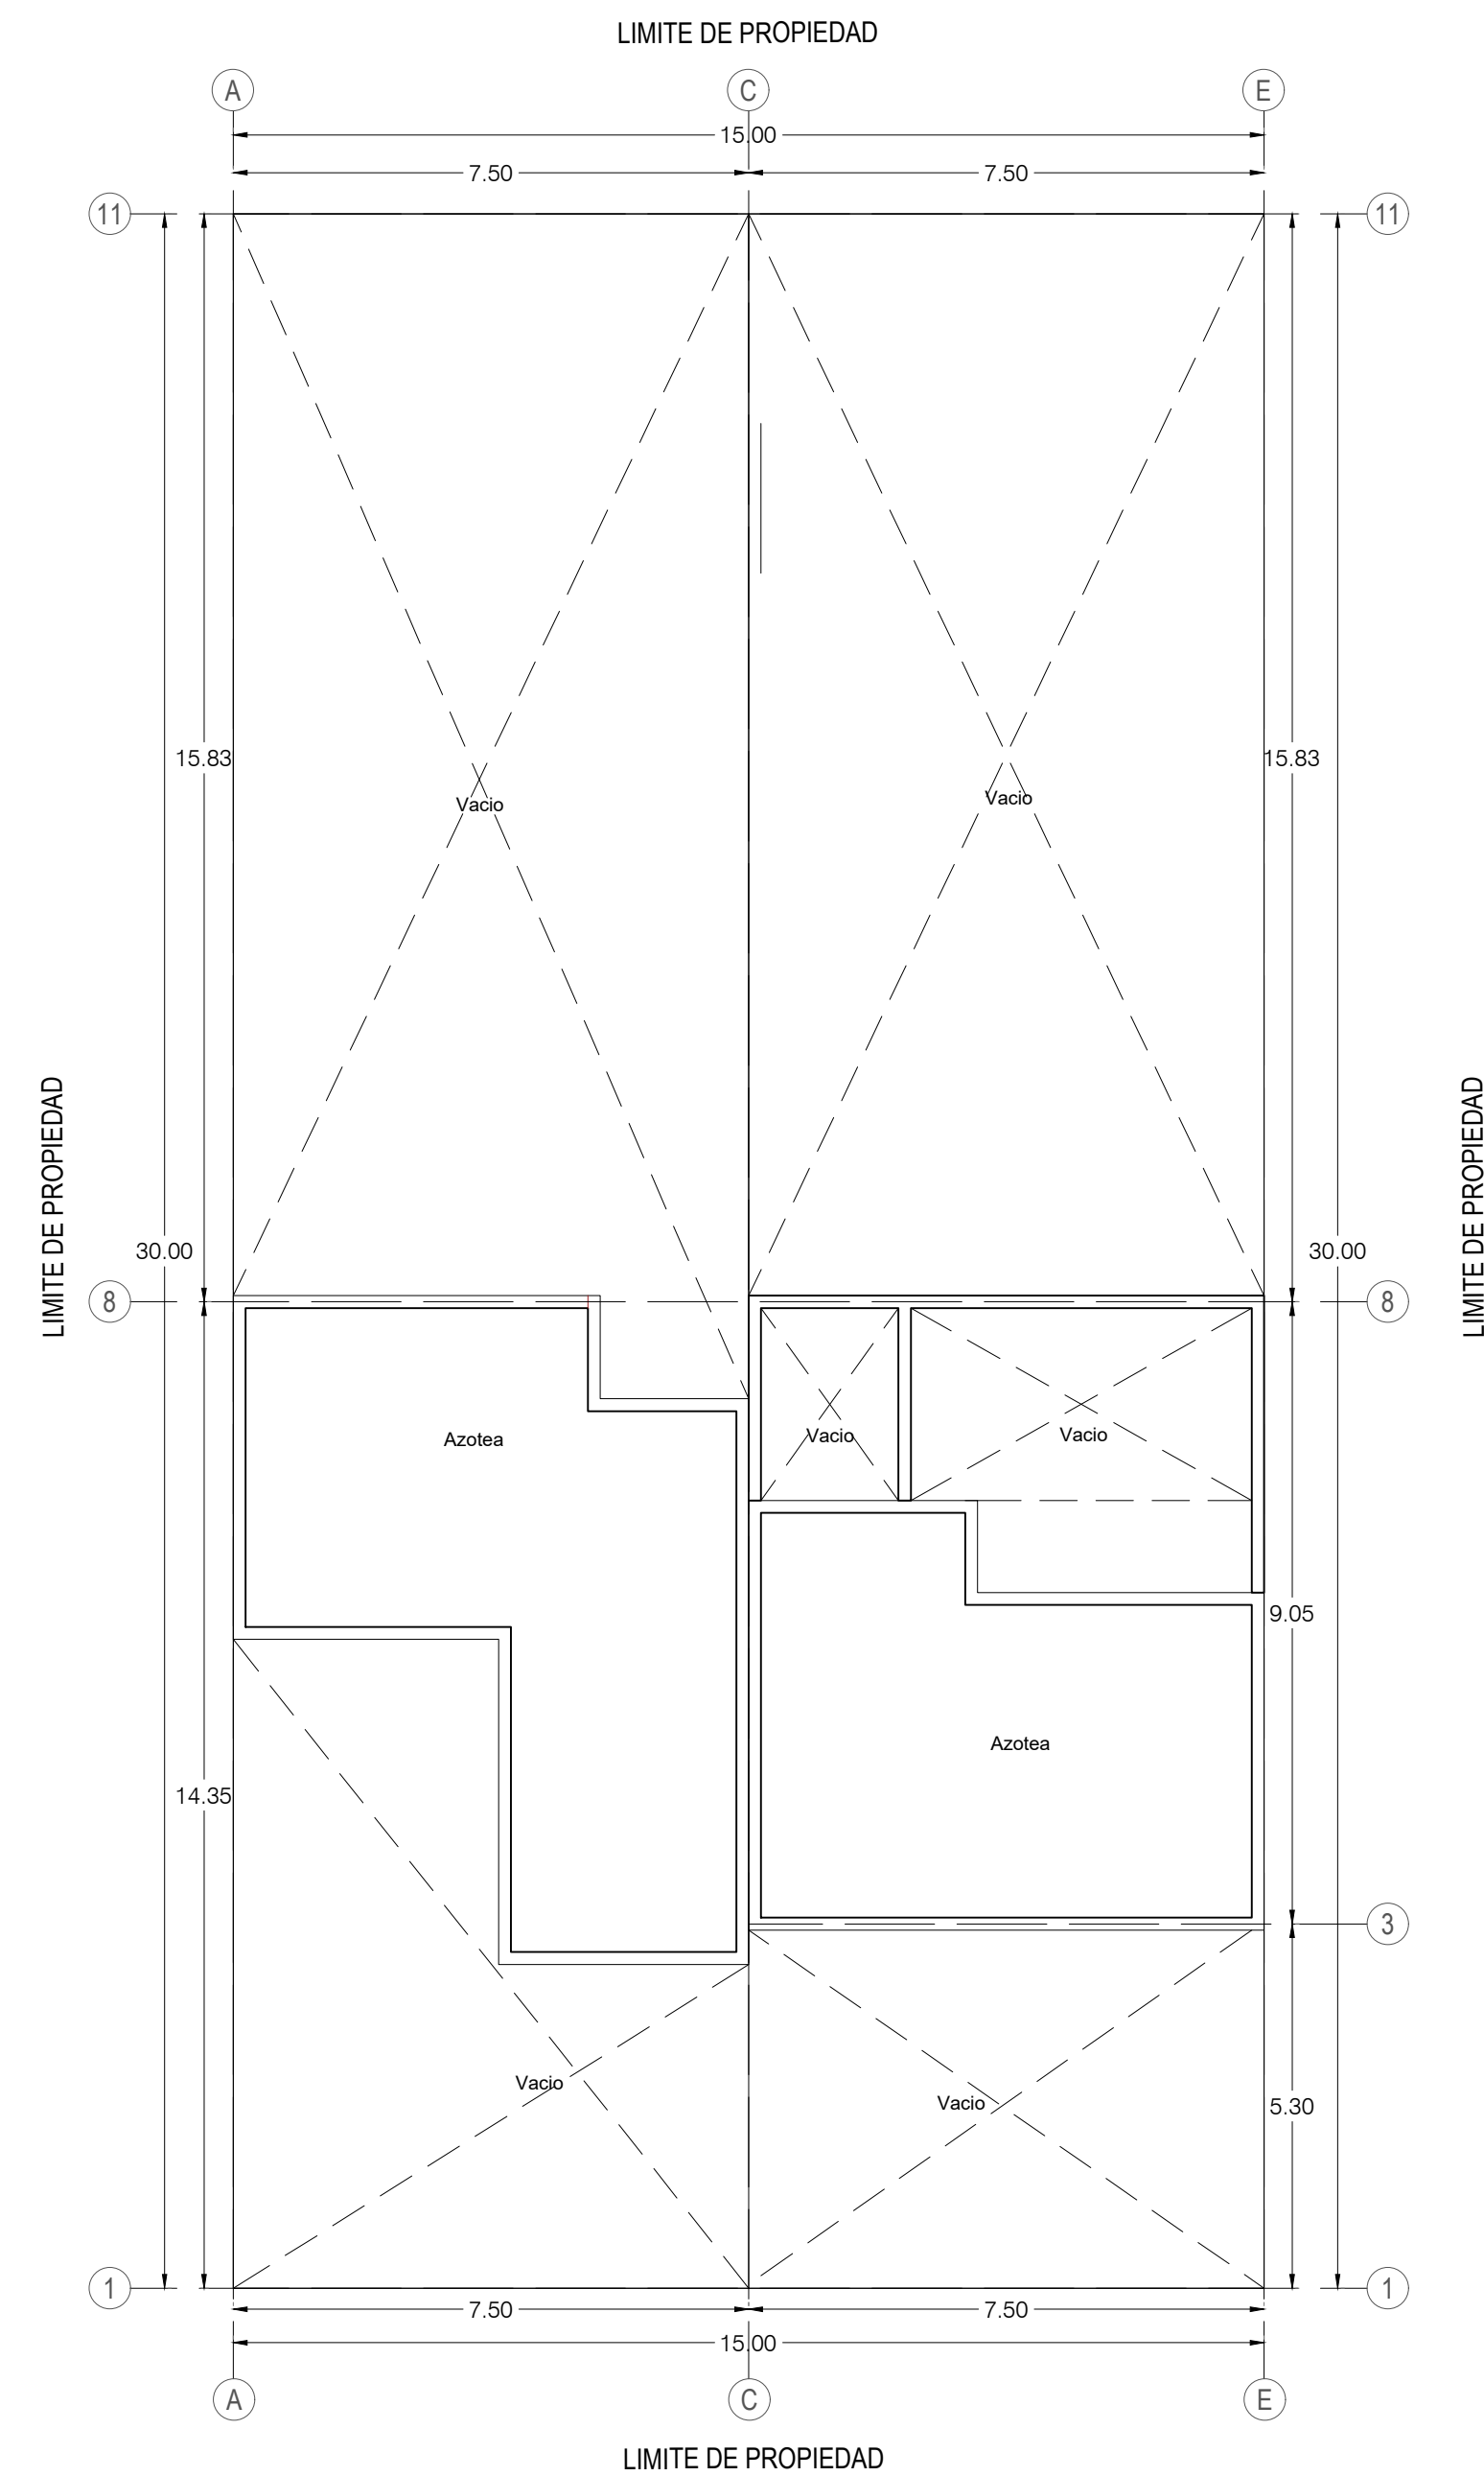

**03** Planta de Azoteas- Estado Actual  
Escala 1:100

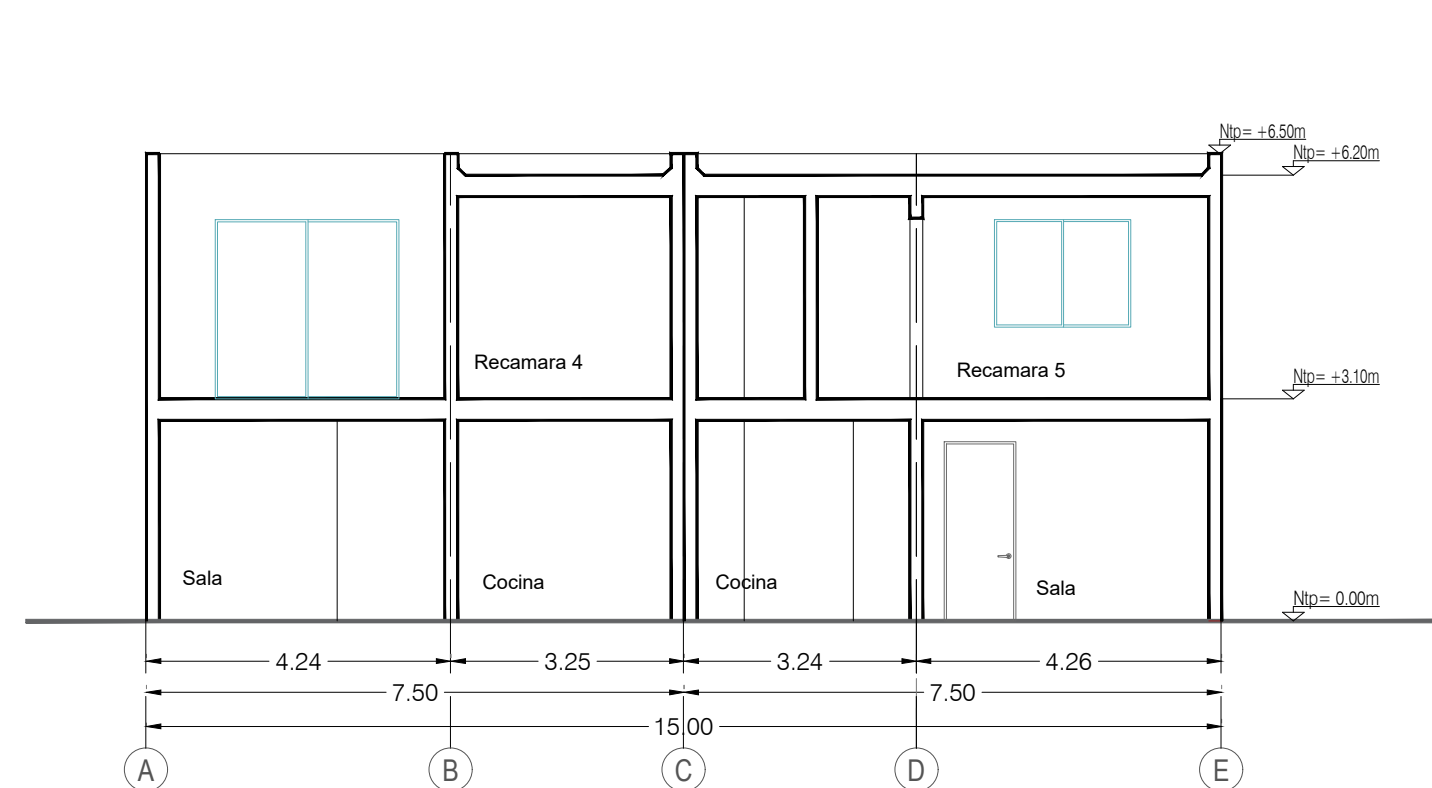

**04** Sección A-Á - Estado Actual  
Escala 1:100

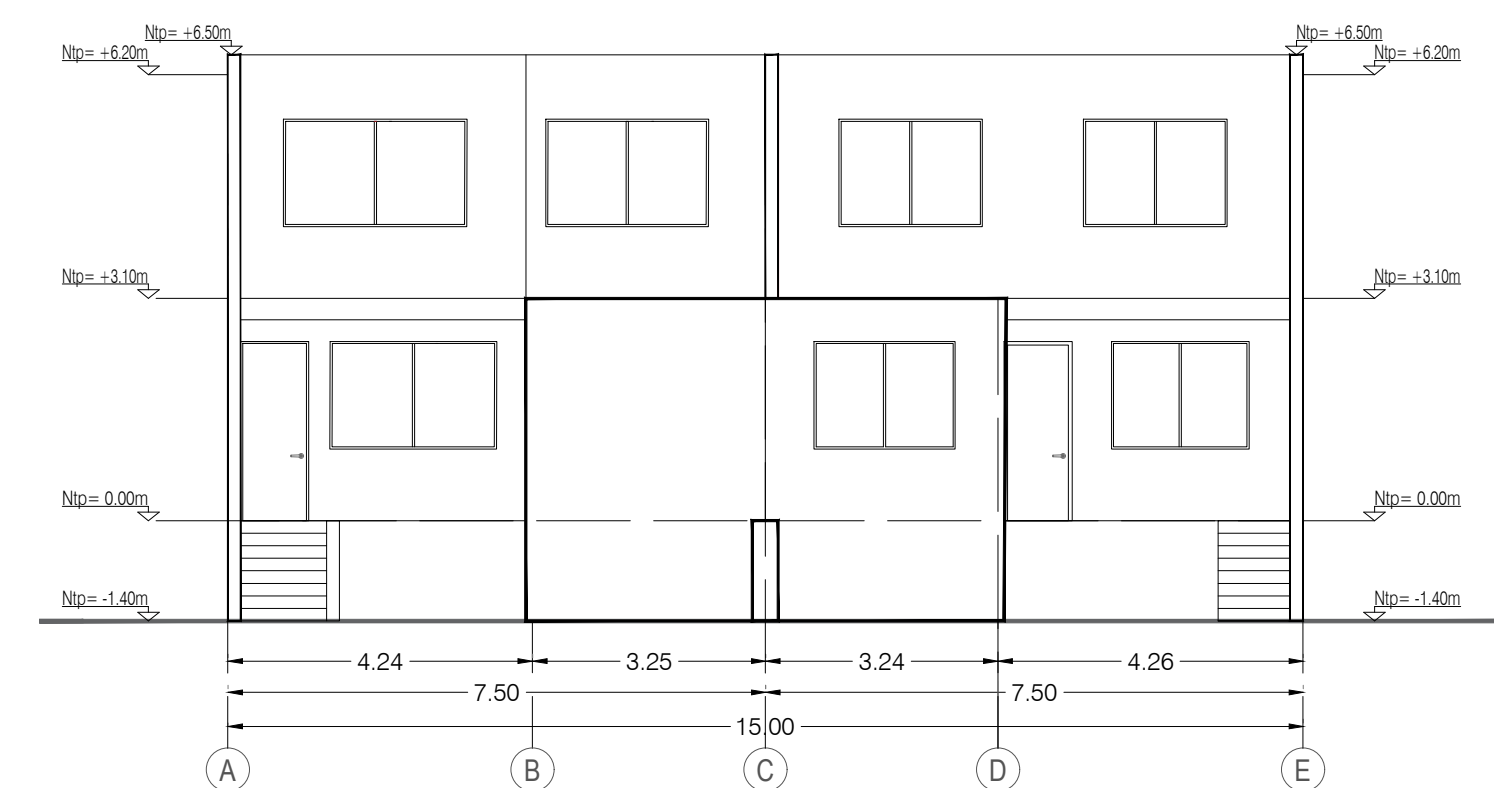

**05** Alzado Frontal - Estado Actual  
Escala 1:100



**CROQUIS DE LOCALIZACIÓN**



**CONTENIDO DEL CUADRO**

|                   |                          |
|-------------------|--------------------------|
| Superficie:       | Unidad B:                |
| Unidad A:         | Planta Baja:             |
| Planta Baja:      | Planta Alta:             |
| Planta Alta:      | Planta de Azotea:        |
| Planta de Azotea: | Total de m2 construidos: |

**DOMICILIO:** \_\_\_\_\_ **NOMBRE DEL PLANO:** \_\_\_\_\_

**NOMBRE (S) Y FIRMA DE PROPIETARIO (A):** \_\_\_\_\_

**CONTENIDO DEL PLANO:** \_\_\_\_\_

**FECHA:** \_\_\_\_\_

**ESCALA:** \_\_\_\_\_

**N° LÁMINA:** \_\_\_\_\_

**ESPACIO PARA SELLO**

**EL TAMAÑO DEL PLANO PARA ÉSTE TRÁMITE DEBERÁ SER MÍNIMO DOBLE CARTA A UNA ESCALA MEDIBLE**