






01 Planta Baja - Estado Actual
Escala 1:100

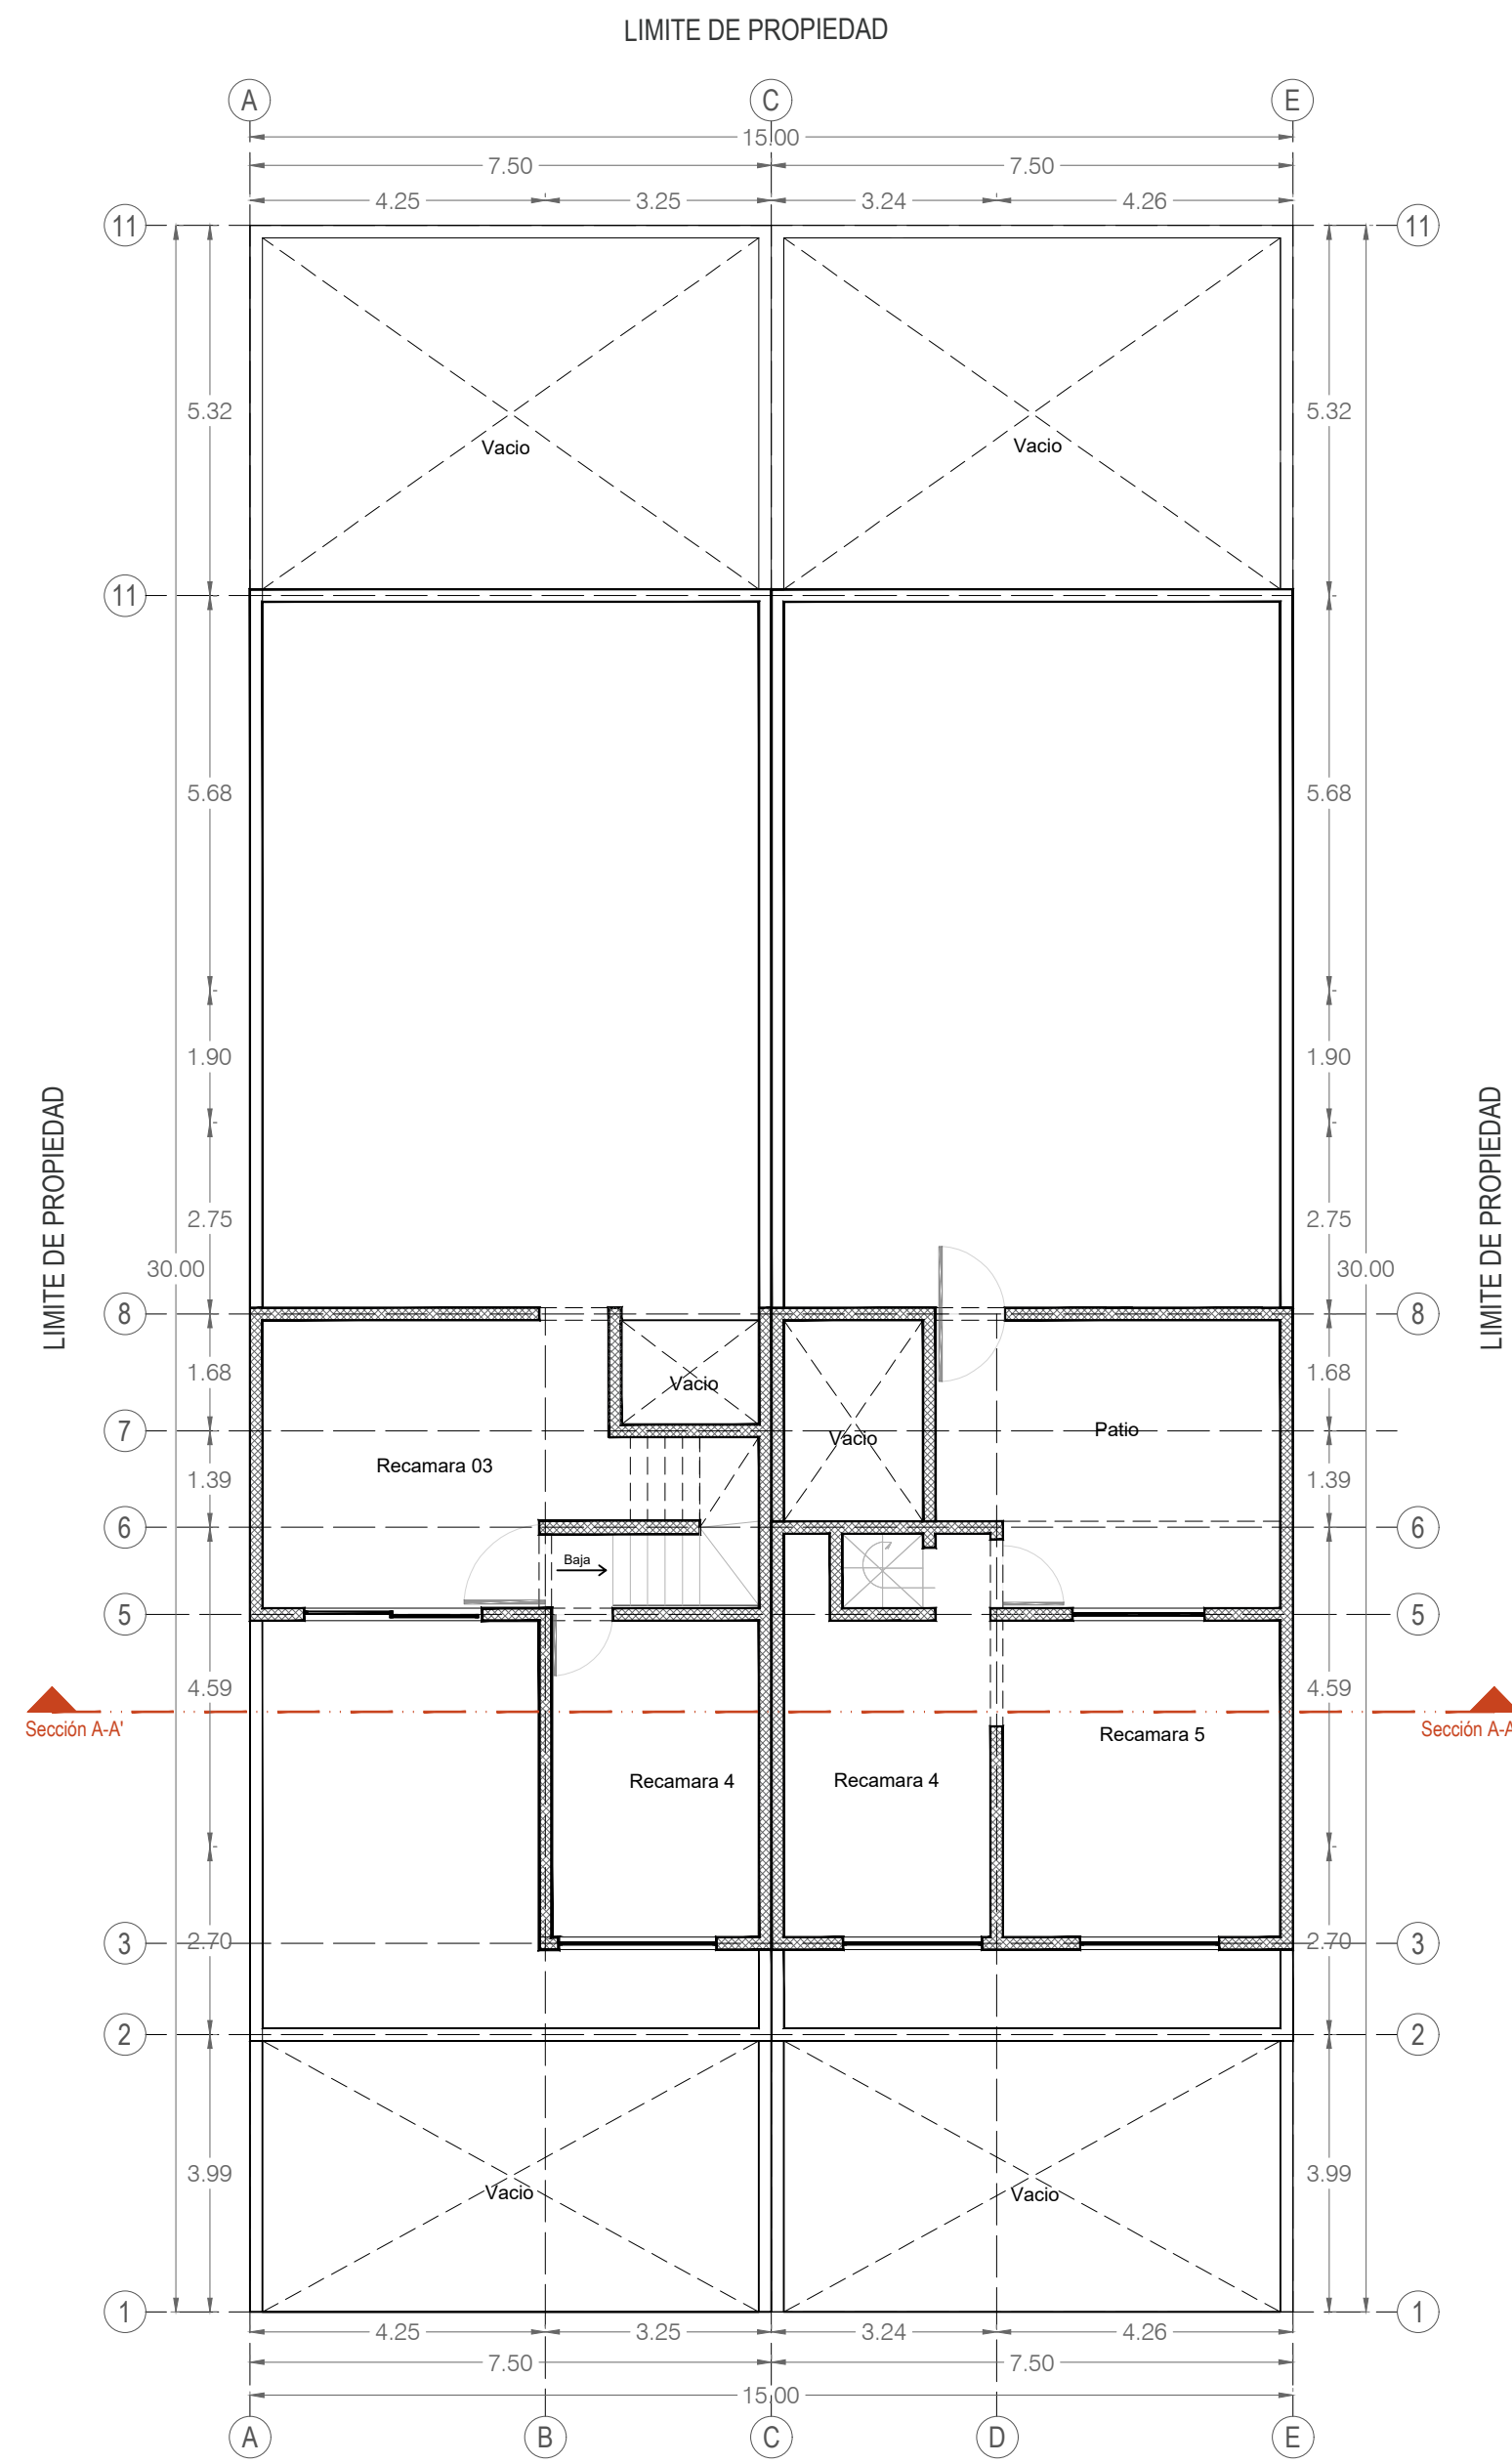


02 Planta Alta - Estado Actual
Escala 1:100

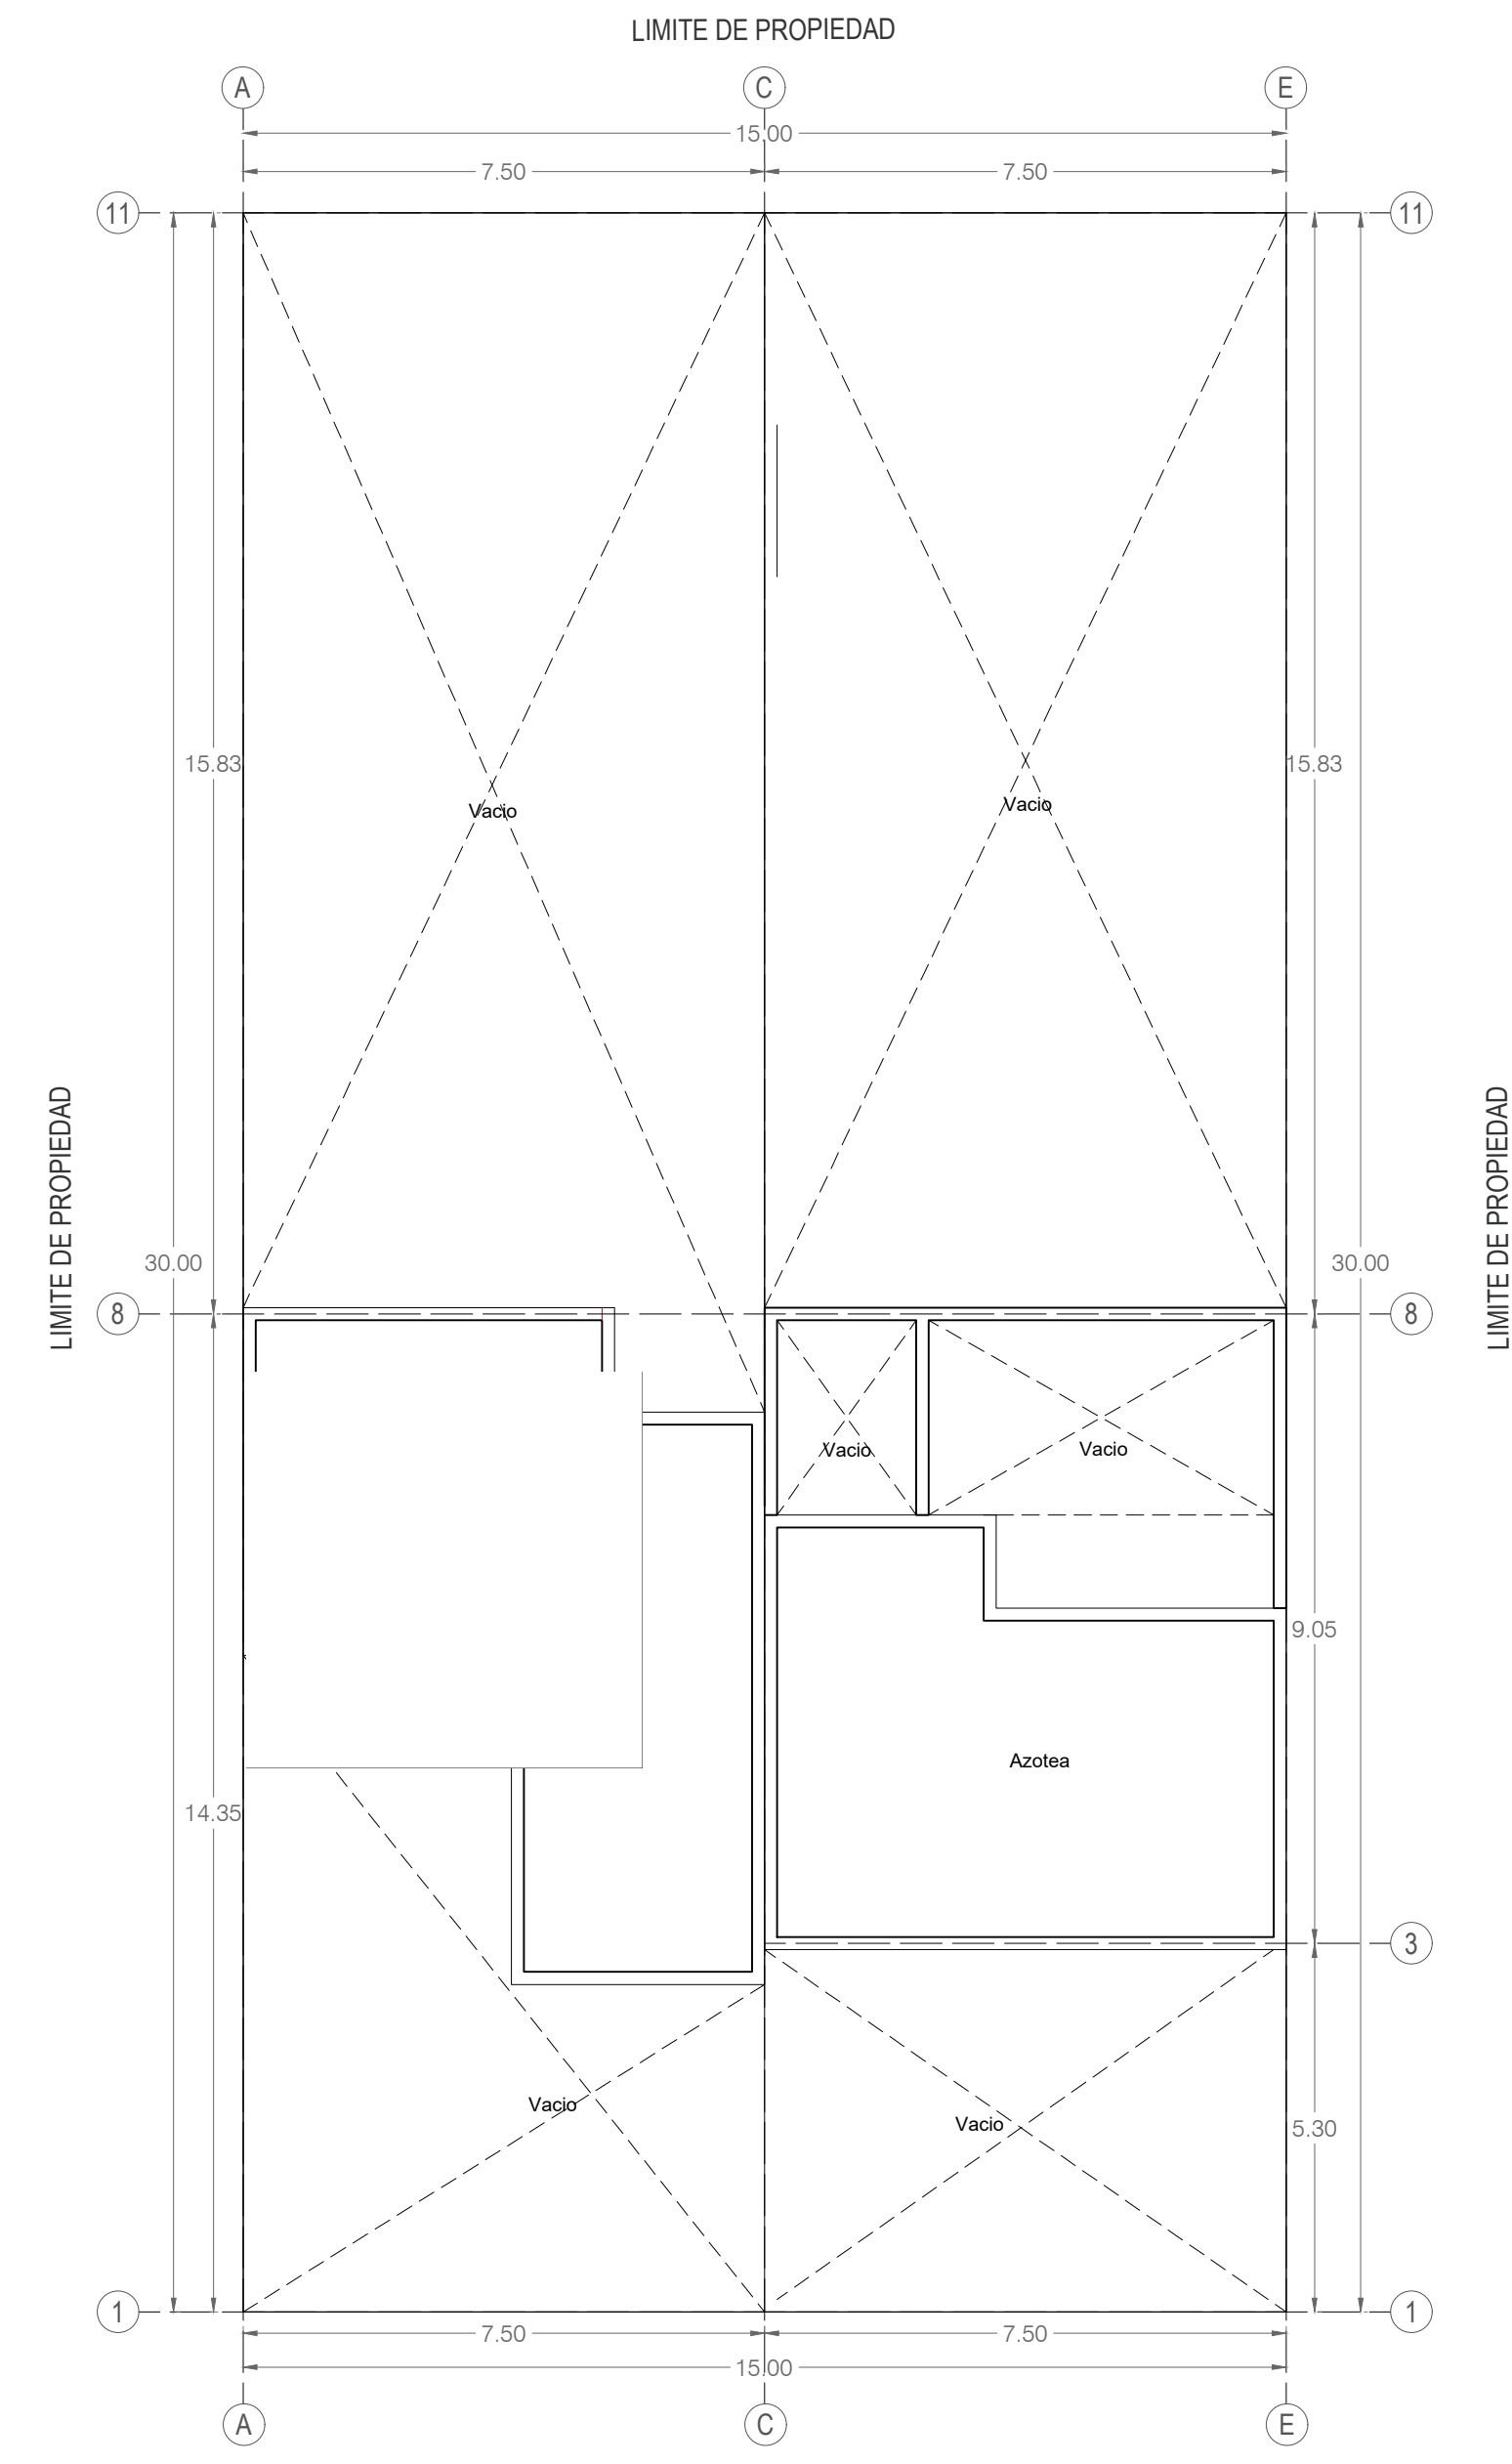

03 Planta de Azoteas - Estado Actual
Escala 1:100

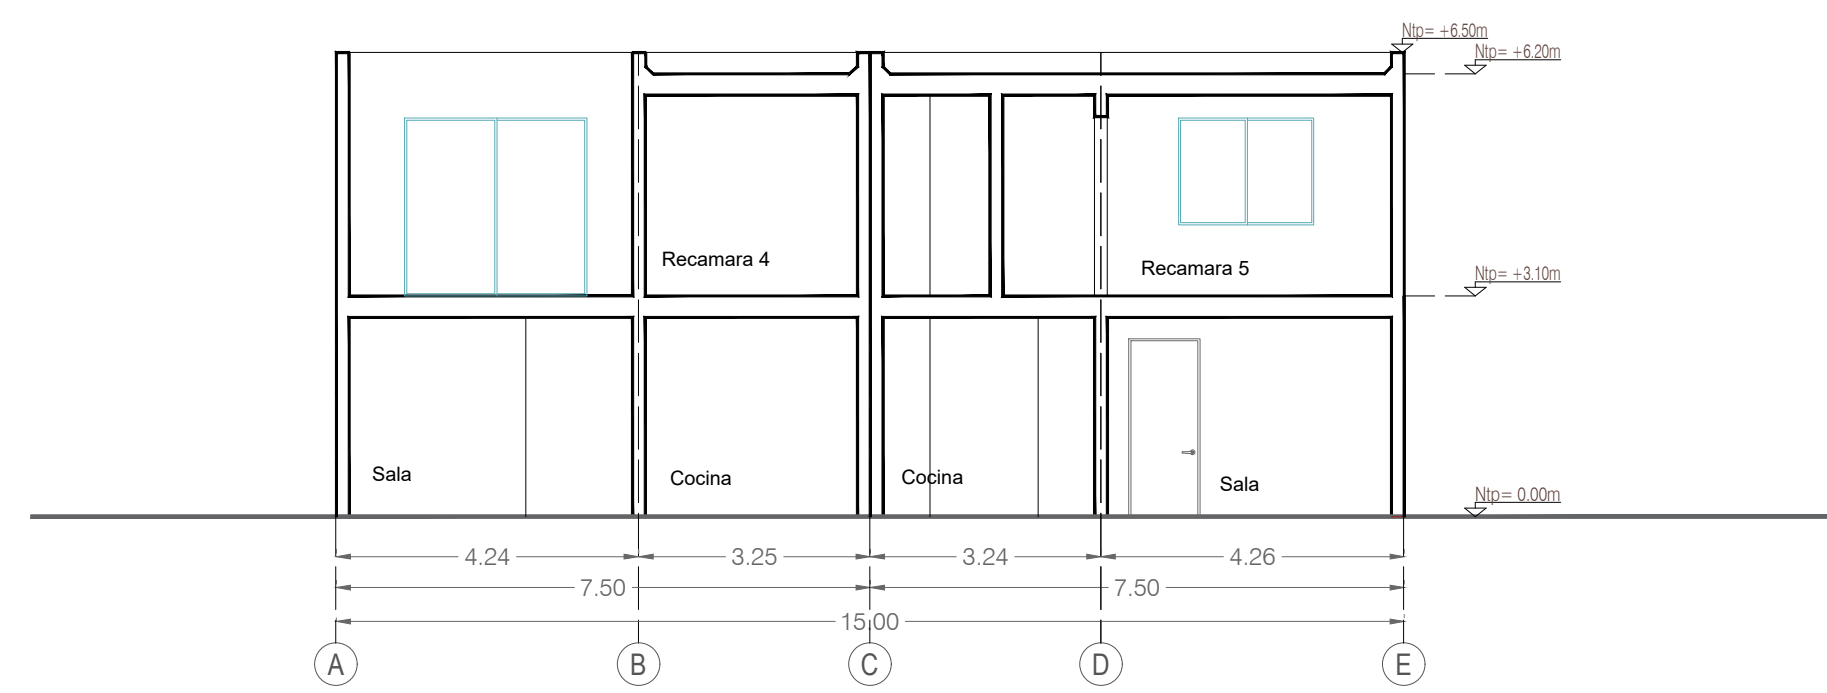

04 Sección A-A' - Estado Actual
Escala 1:100

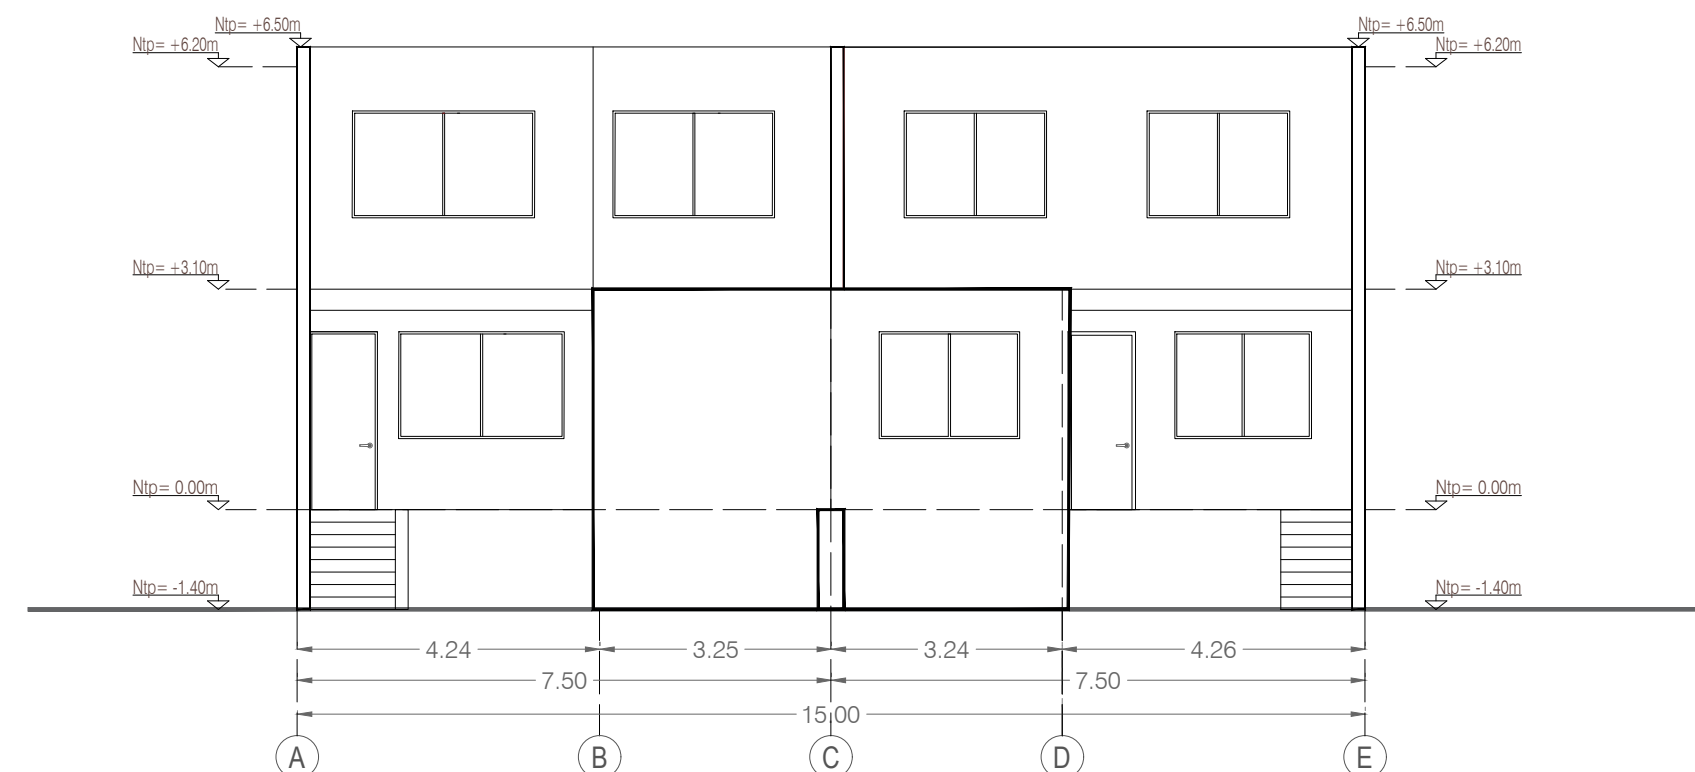

05 Alzado Frontal - Estado Actual
Escala 1:100

CROQUIS DE LOCALIZACIÓN

CUADRO DE ÁREAS	
Superficie:	Total m ² de construcción :
Unidad A:	Unidad B:
Planta Baja:	Planta Baja:
Planta Alta:	Planta Alta:
Planta de Azotea:	Planta de Azotea:
DOMICILIO:	
NOMBRE DE PLANO:	
Finca Antigua	
CONTENIDO DEL PLANO: Planta Baja (estado actual) Planta Alta (estado actual) Planta de Azotea (estado actual) Alzado (estado actual) Sección Longitudinal A - A' (estado actual)	FECHA: ESCALA: Nº LAMINA:
SELLO DE AUTORIZACIÓN	

Observación: Espacio de 10 x 10 cm