
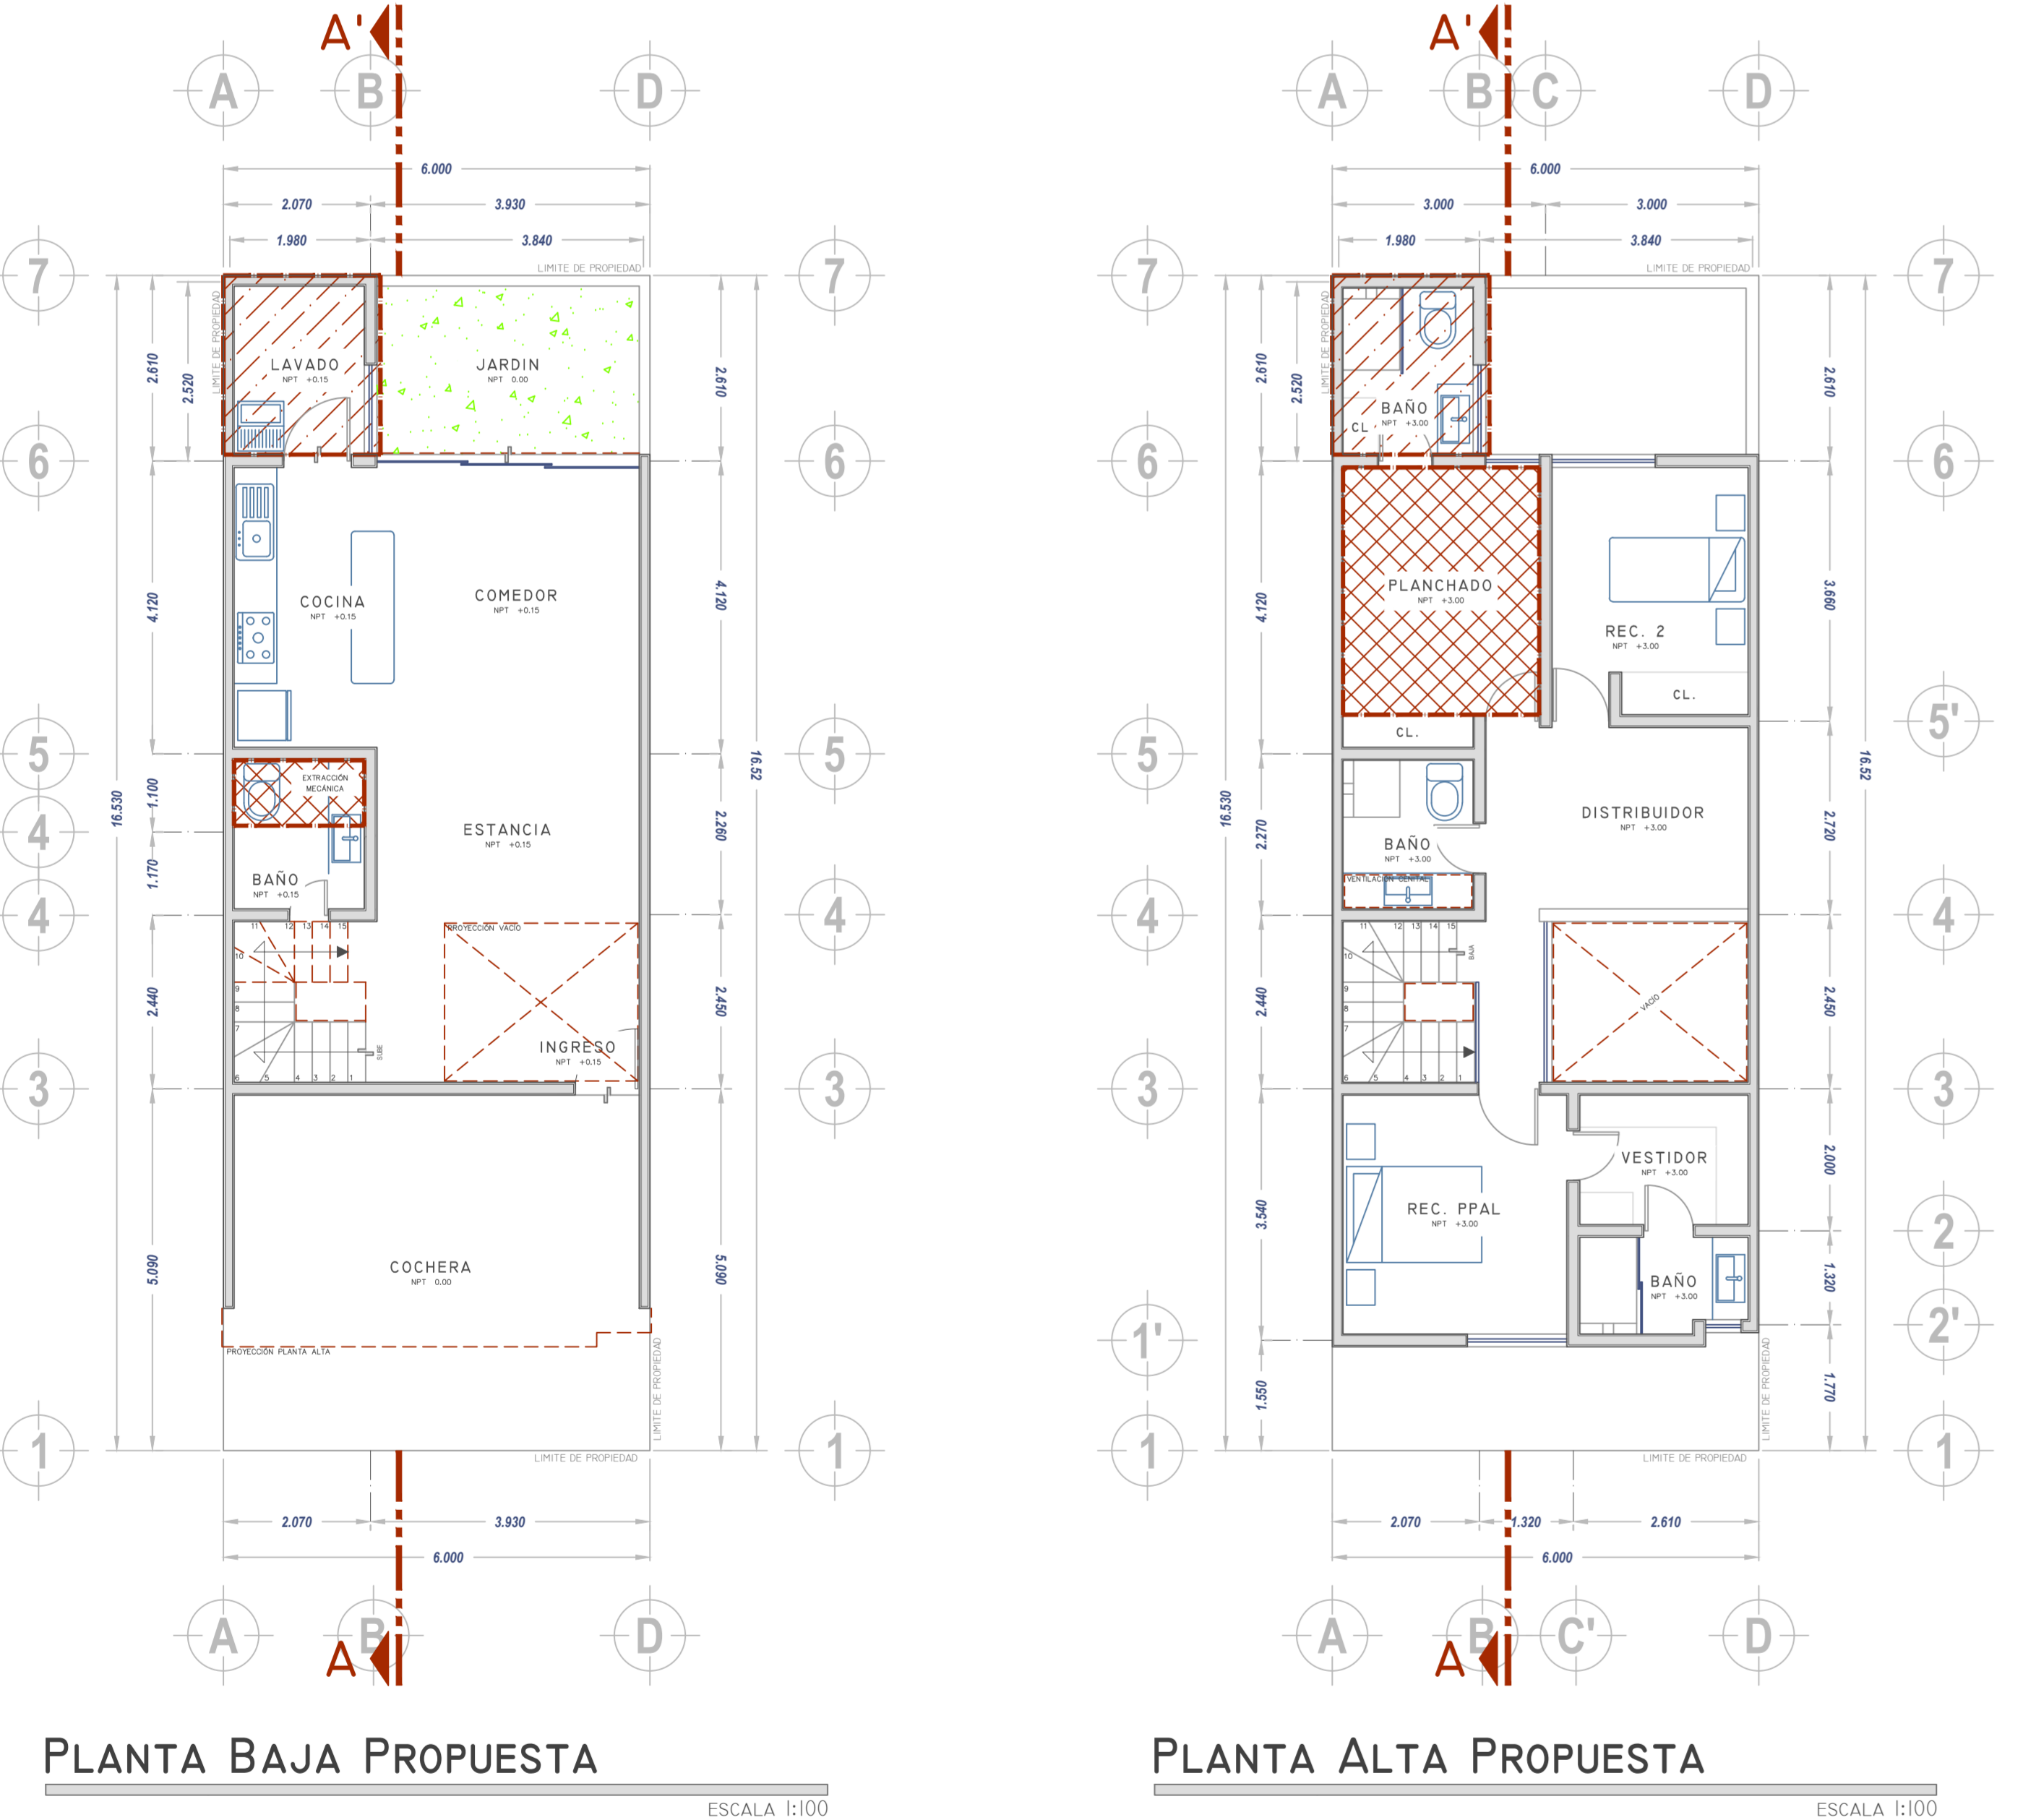


PLANTAS ARQUITECTÓNICAS

- (ESTADO ACTUAL)
- * USO EN CADA ESPACIO
 - * CAJONES DE ESTACIONAMIENTO DELIMITADOS Y ÁREA JARDINADA
 - * RESPETANDO SERVICIOS Y RESTRICCIÓN POSTERIOR
 - * AQUI SE GRAFICAN LOS AGURADOS CORRESPONDIENTES A DEMOLICIONES Y DESMONTAJES.


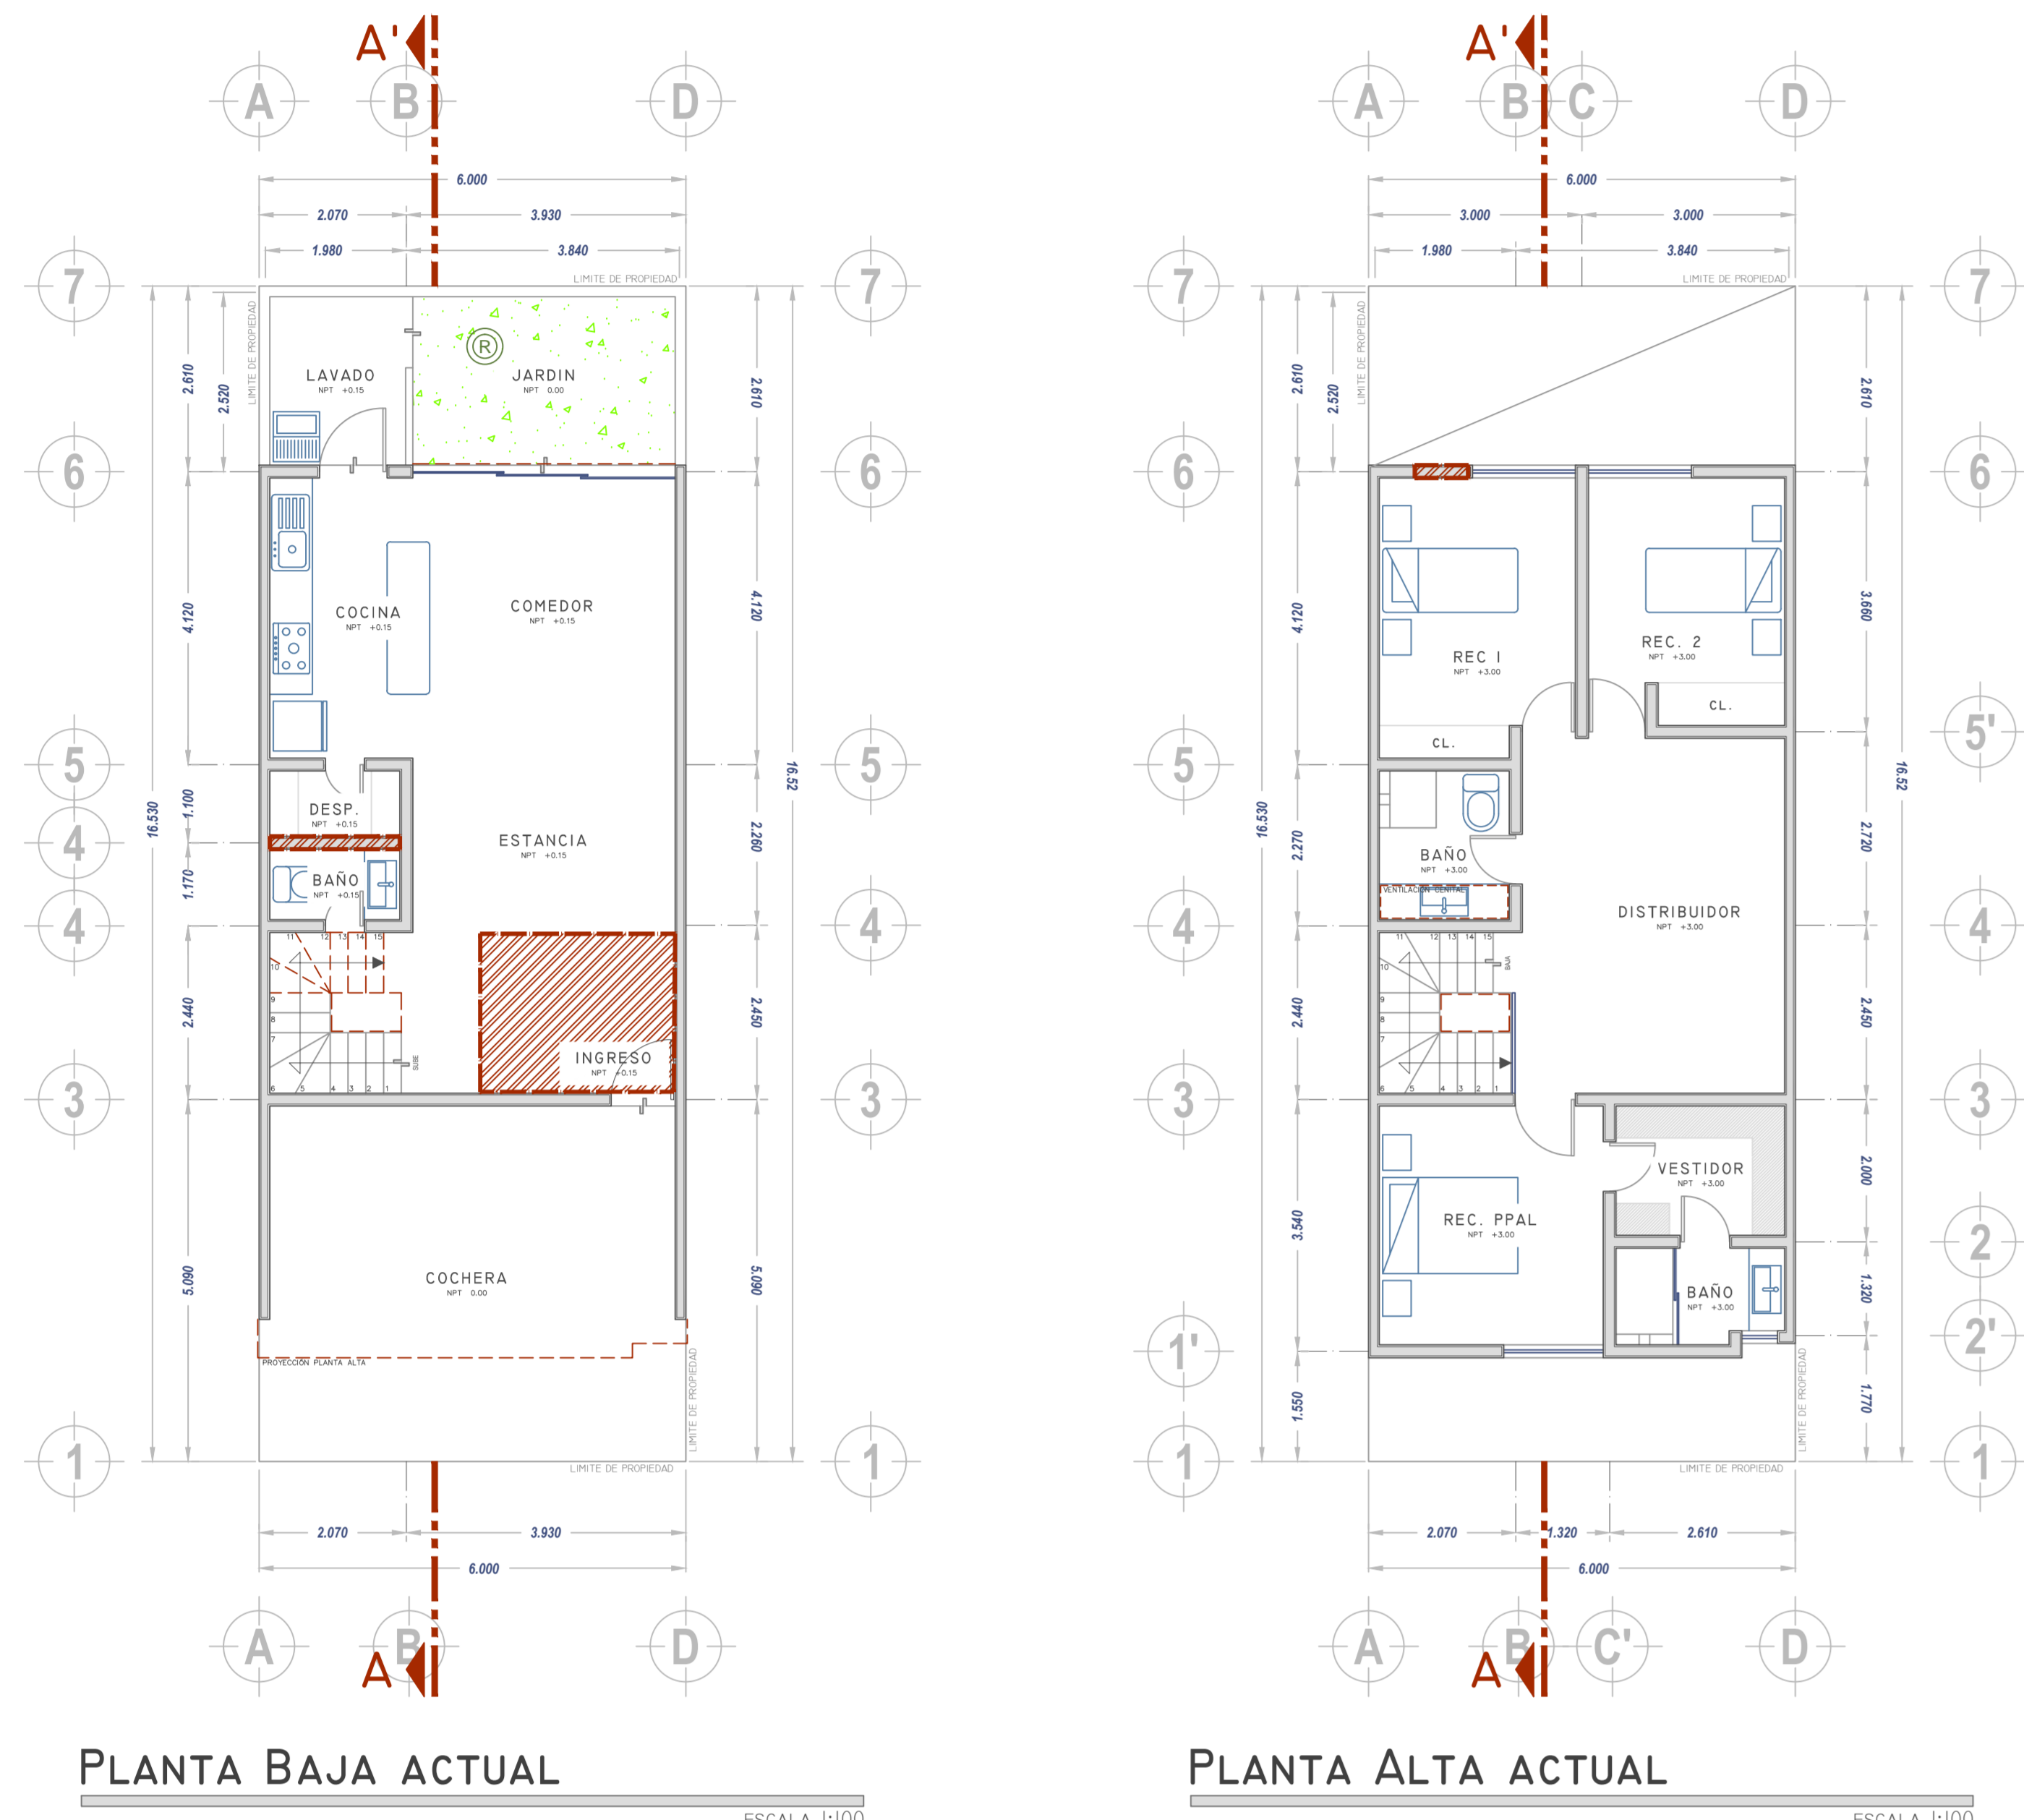


PLANTAS ARQUITECTÓNICAS

- (ESTADO PROPUESTO)
- * USO EN CADA ESPACIO
 - * CAJONES DE ESTACIONAMIENTO DELIMITADOS Y ÁREA JARDINADA
 - * RESPETANDO SERVICIOS Y RESTRICCIÓN POSTERIOR
 - * AQUI SE GRAFICAN LOS AGURADOS CORRESPONDIENTES A AMPLIACIONES Y REMODELACIONES.

PLANTAS DE AZOTEAS

- (ESTADO ACTUAL)
- * TERRENO COMPLETO, SEGÚN ESCRITURAS
 - * BAJANTES DE AGUA PLUVIAL CON PENDIENTES PARA DESAGUE
 - * ÁREA JARDINADA EN SERVIDUMBRE (PORCENTAJE DE ACUERDO A DENSIDAD)

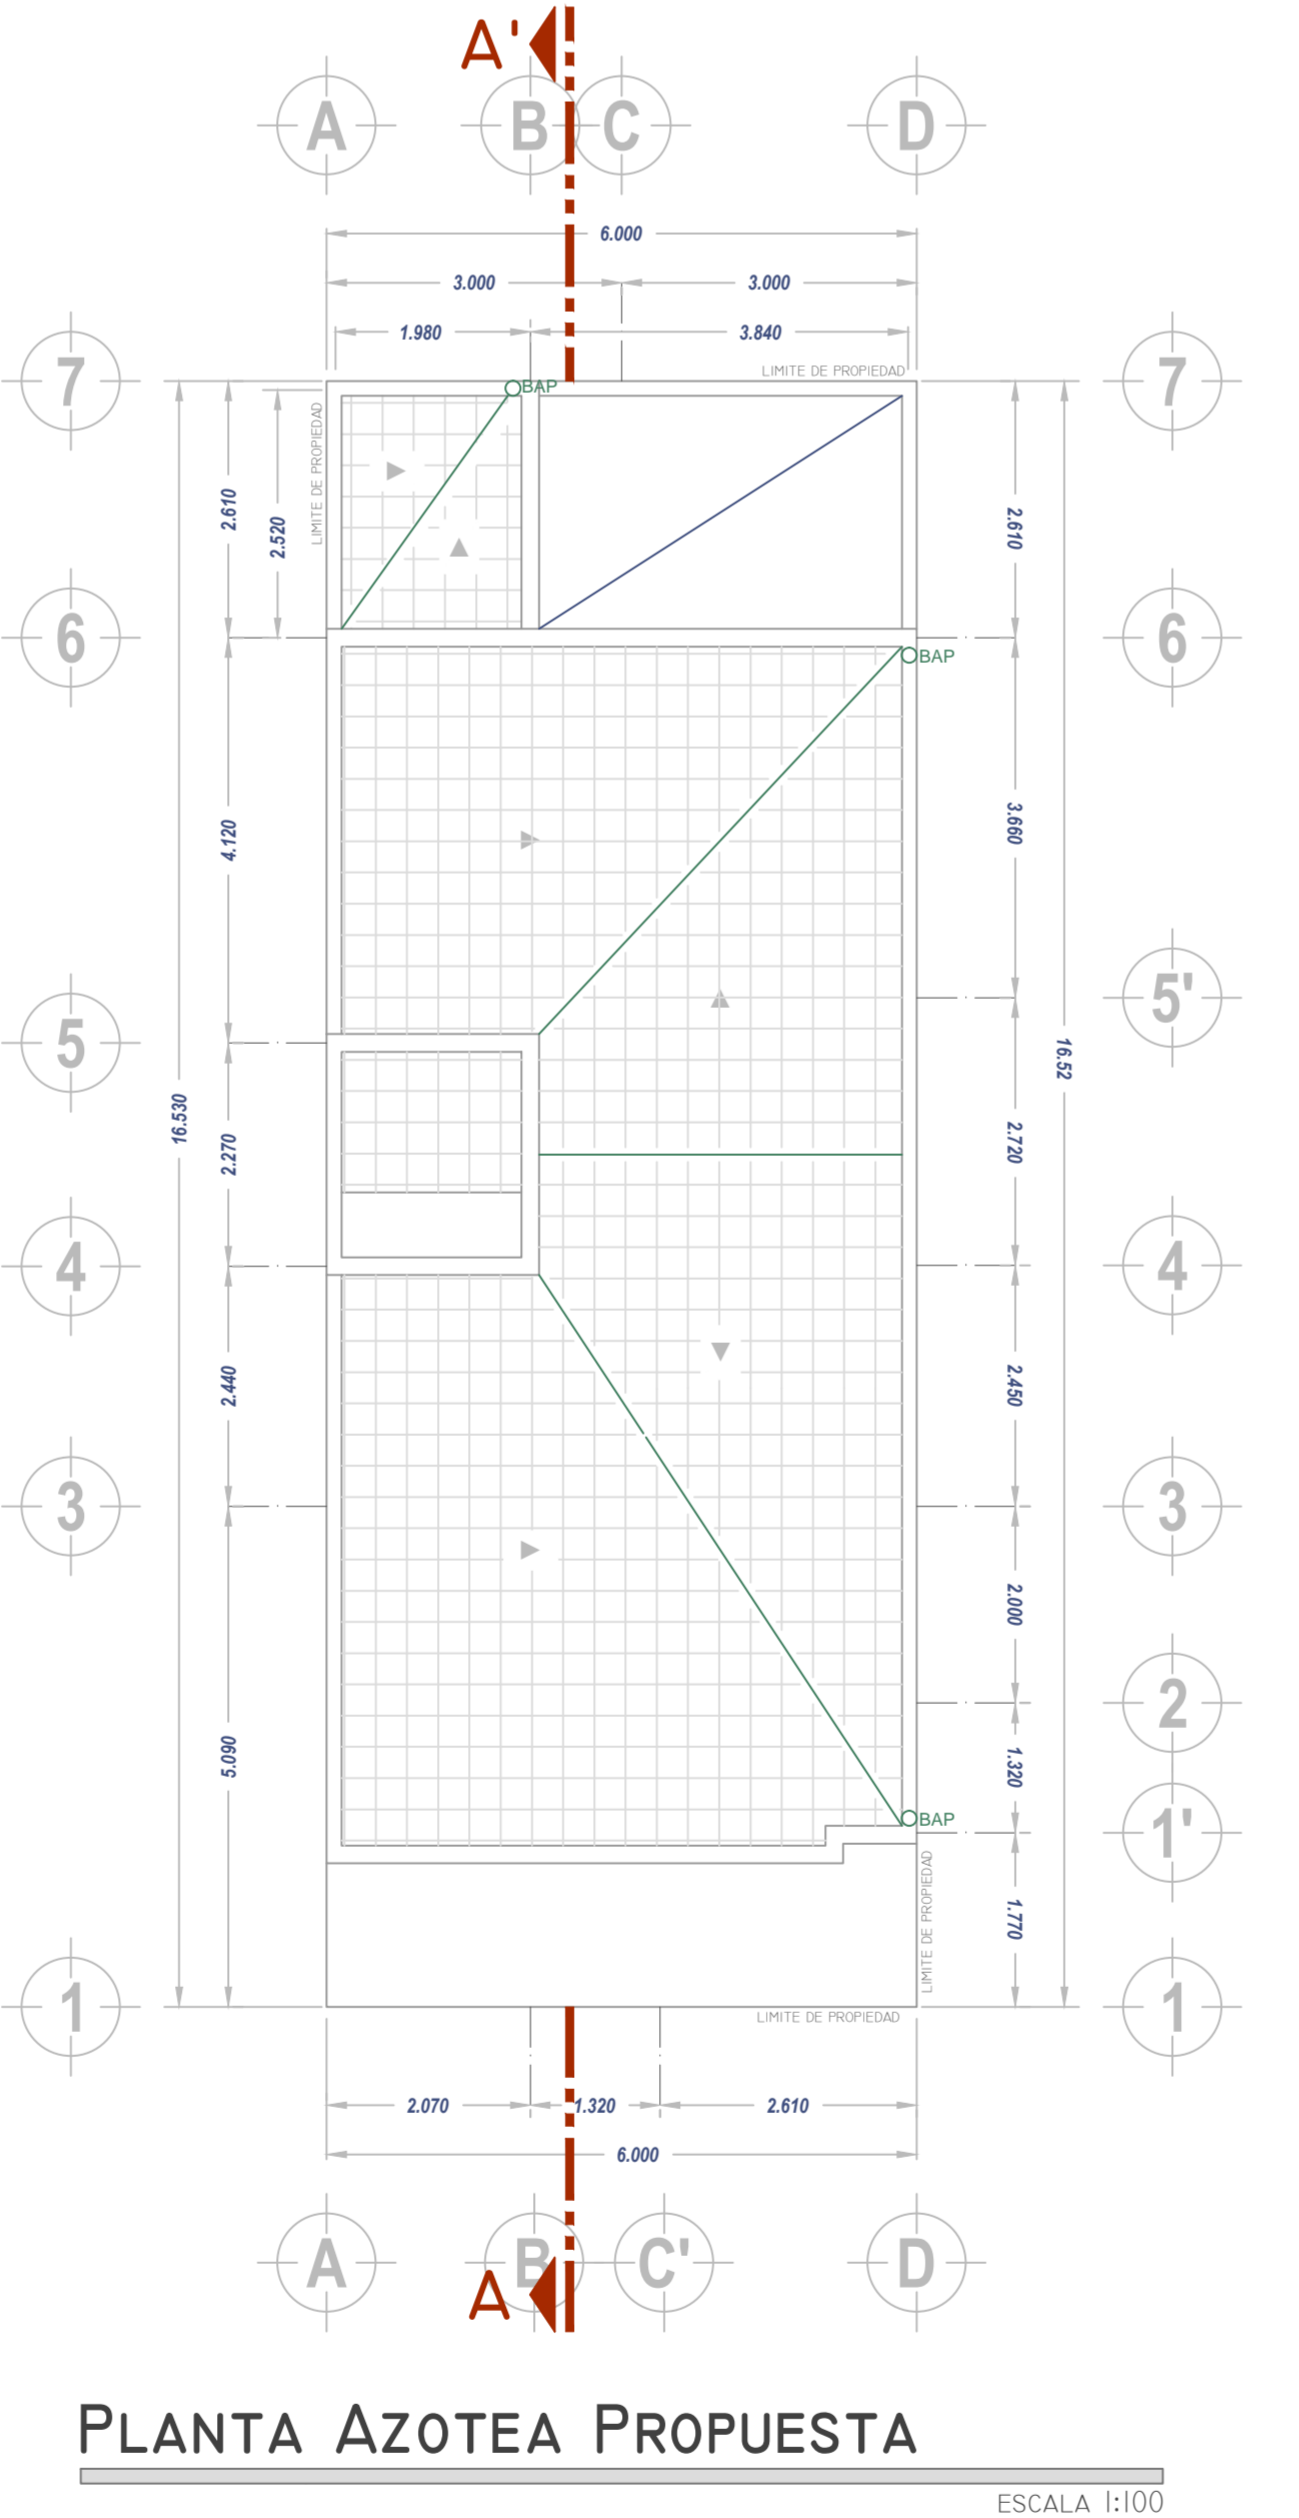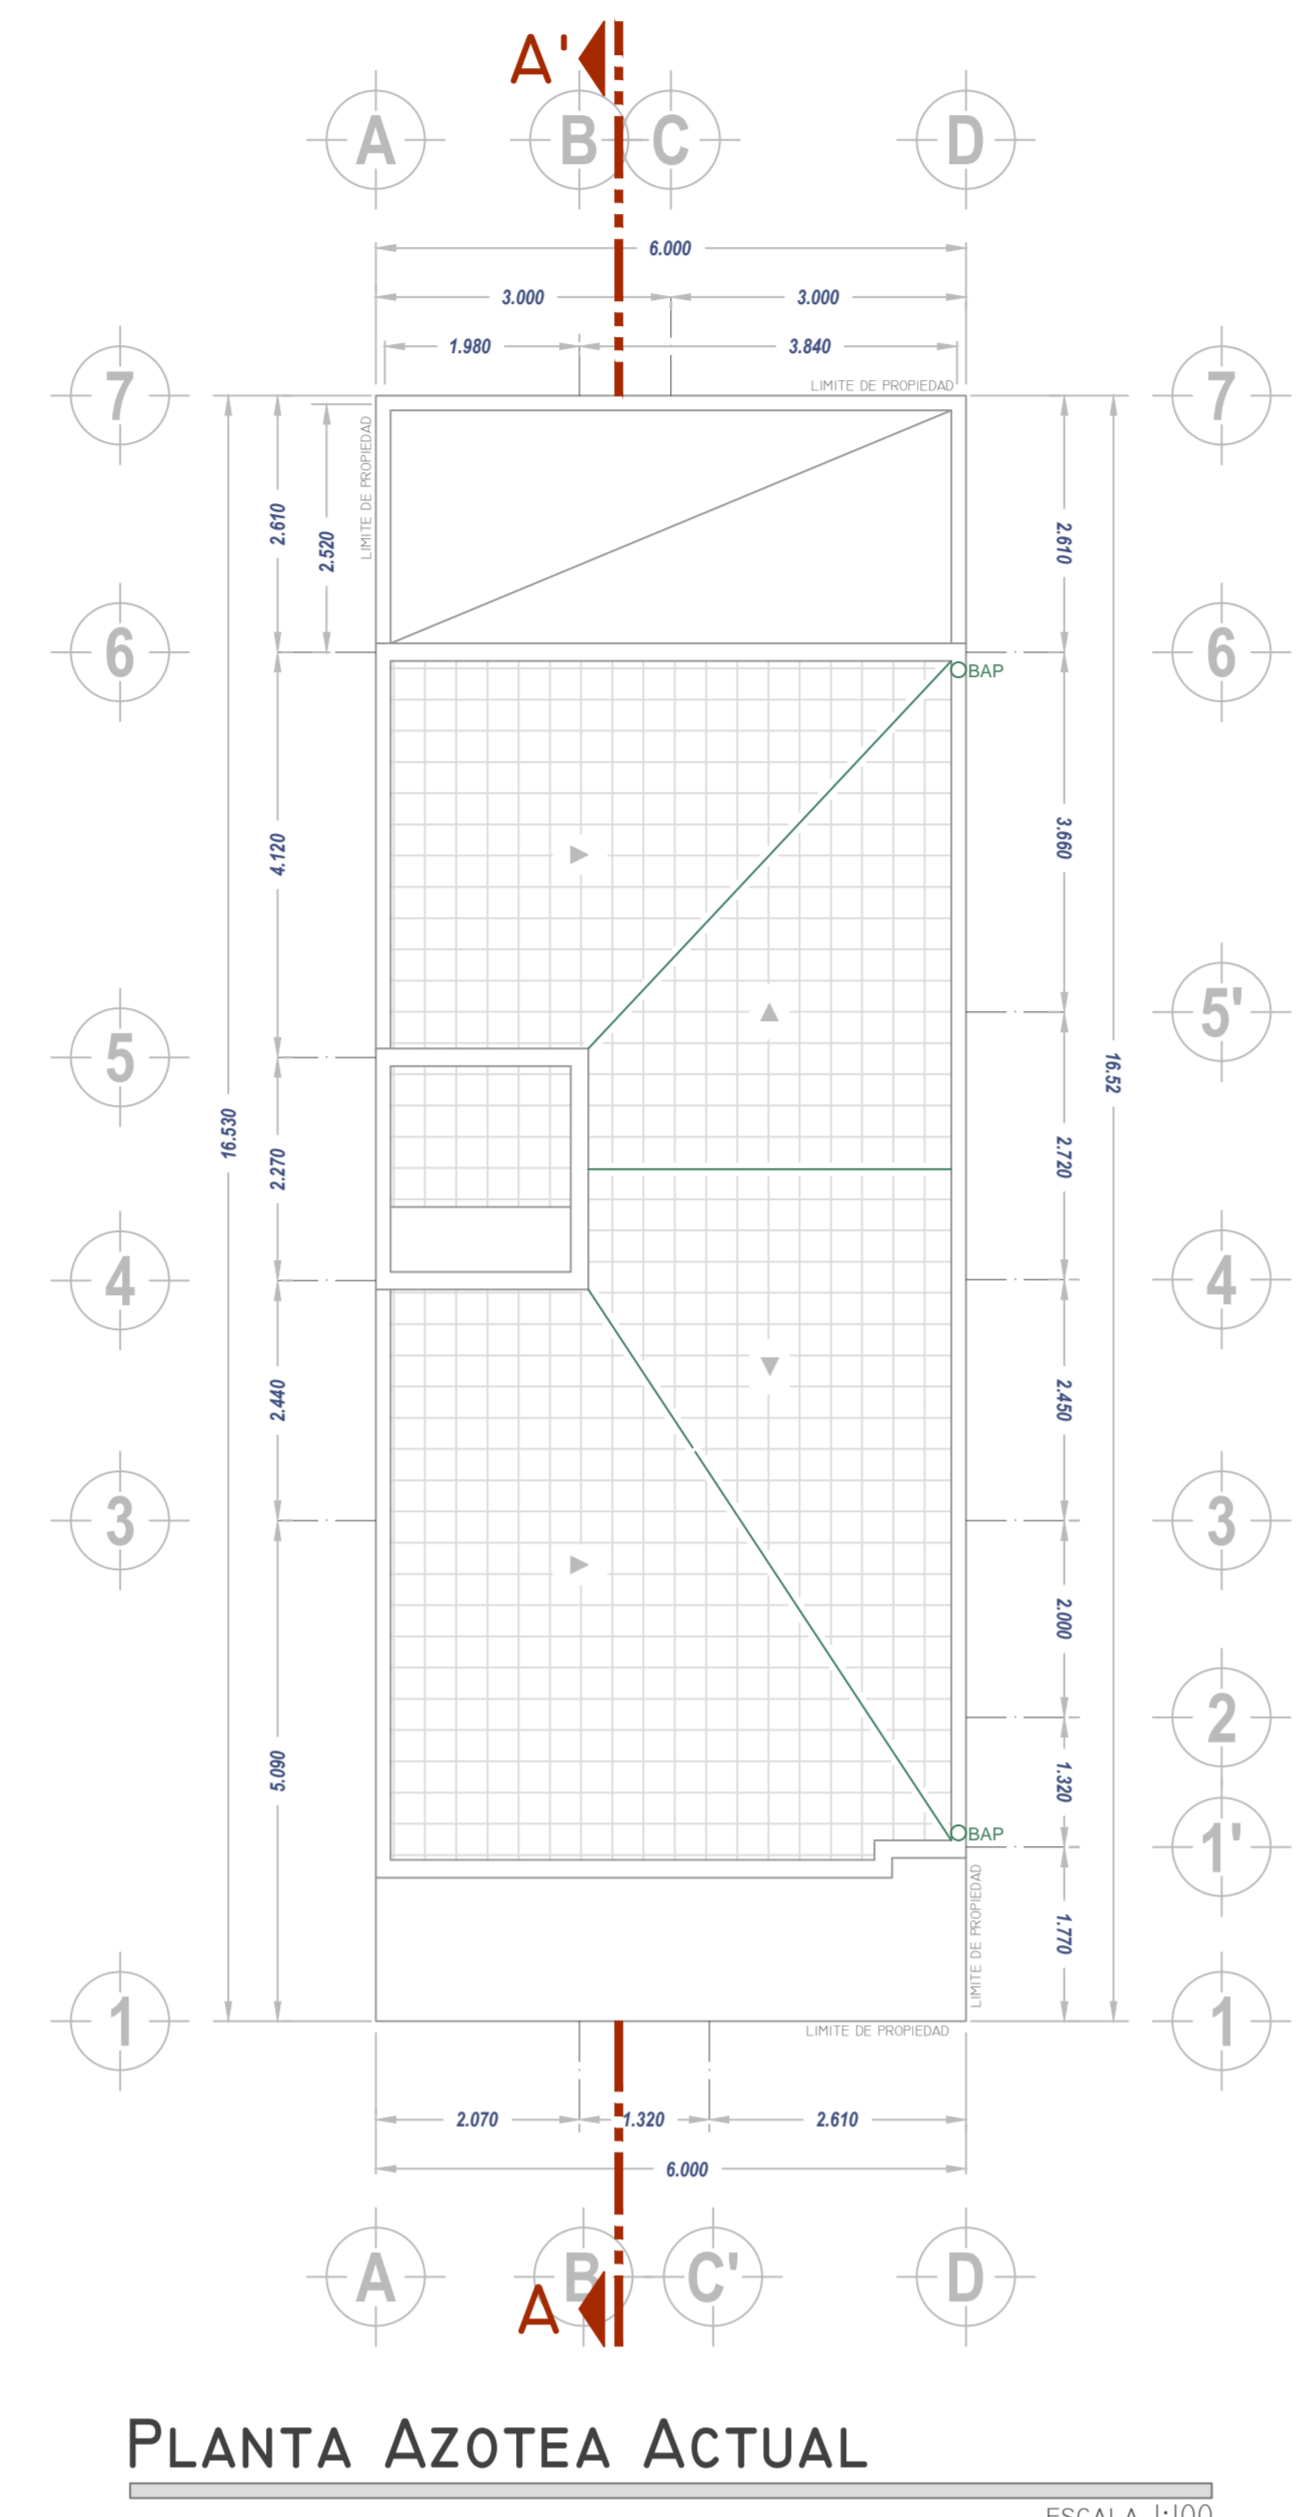


PLANTAS DE AZOTEAS


- (ESTADO PROPUESTO)
- * TERRENO COMPLETO, SEGÚN ESCRITURAS
 - * BAJANTES DE AGUA PLUVIAL CON PENDIENTES PARA DESAGUE
 - * ÁREA JARDINADA EN SERVIDUMBRE (PORCENTAJE DE ACUERDO A DENSIDAD)

ALZADO PRINCIPAL


- (ESTADO ACTUAL Y PROPUESTO)
- * TERRENO COMPLETO, SEGÚN ESCRITURAS
 - * DEBERÁ GRAFICAR COTAS Y NIVELES DE PISO TERMINADO
 - * EJES DE CONSTRUCCIÓN
 - * SE PUEDE PRESENTAR UNO SOLO (EDO ACTUAL Y PROPUESTO) SI NO SUFRE CAMBIO ALGUNO.

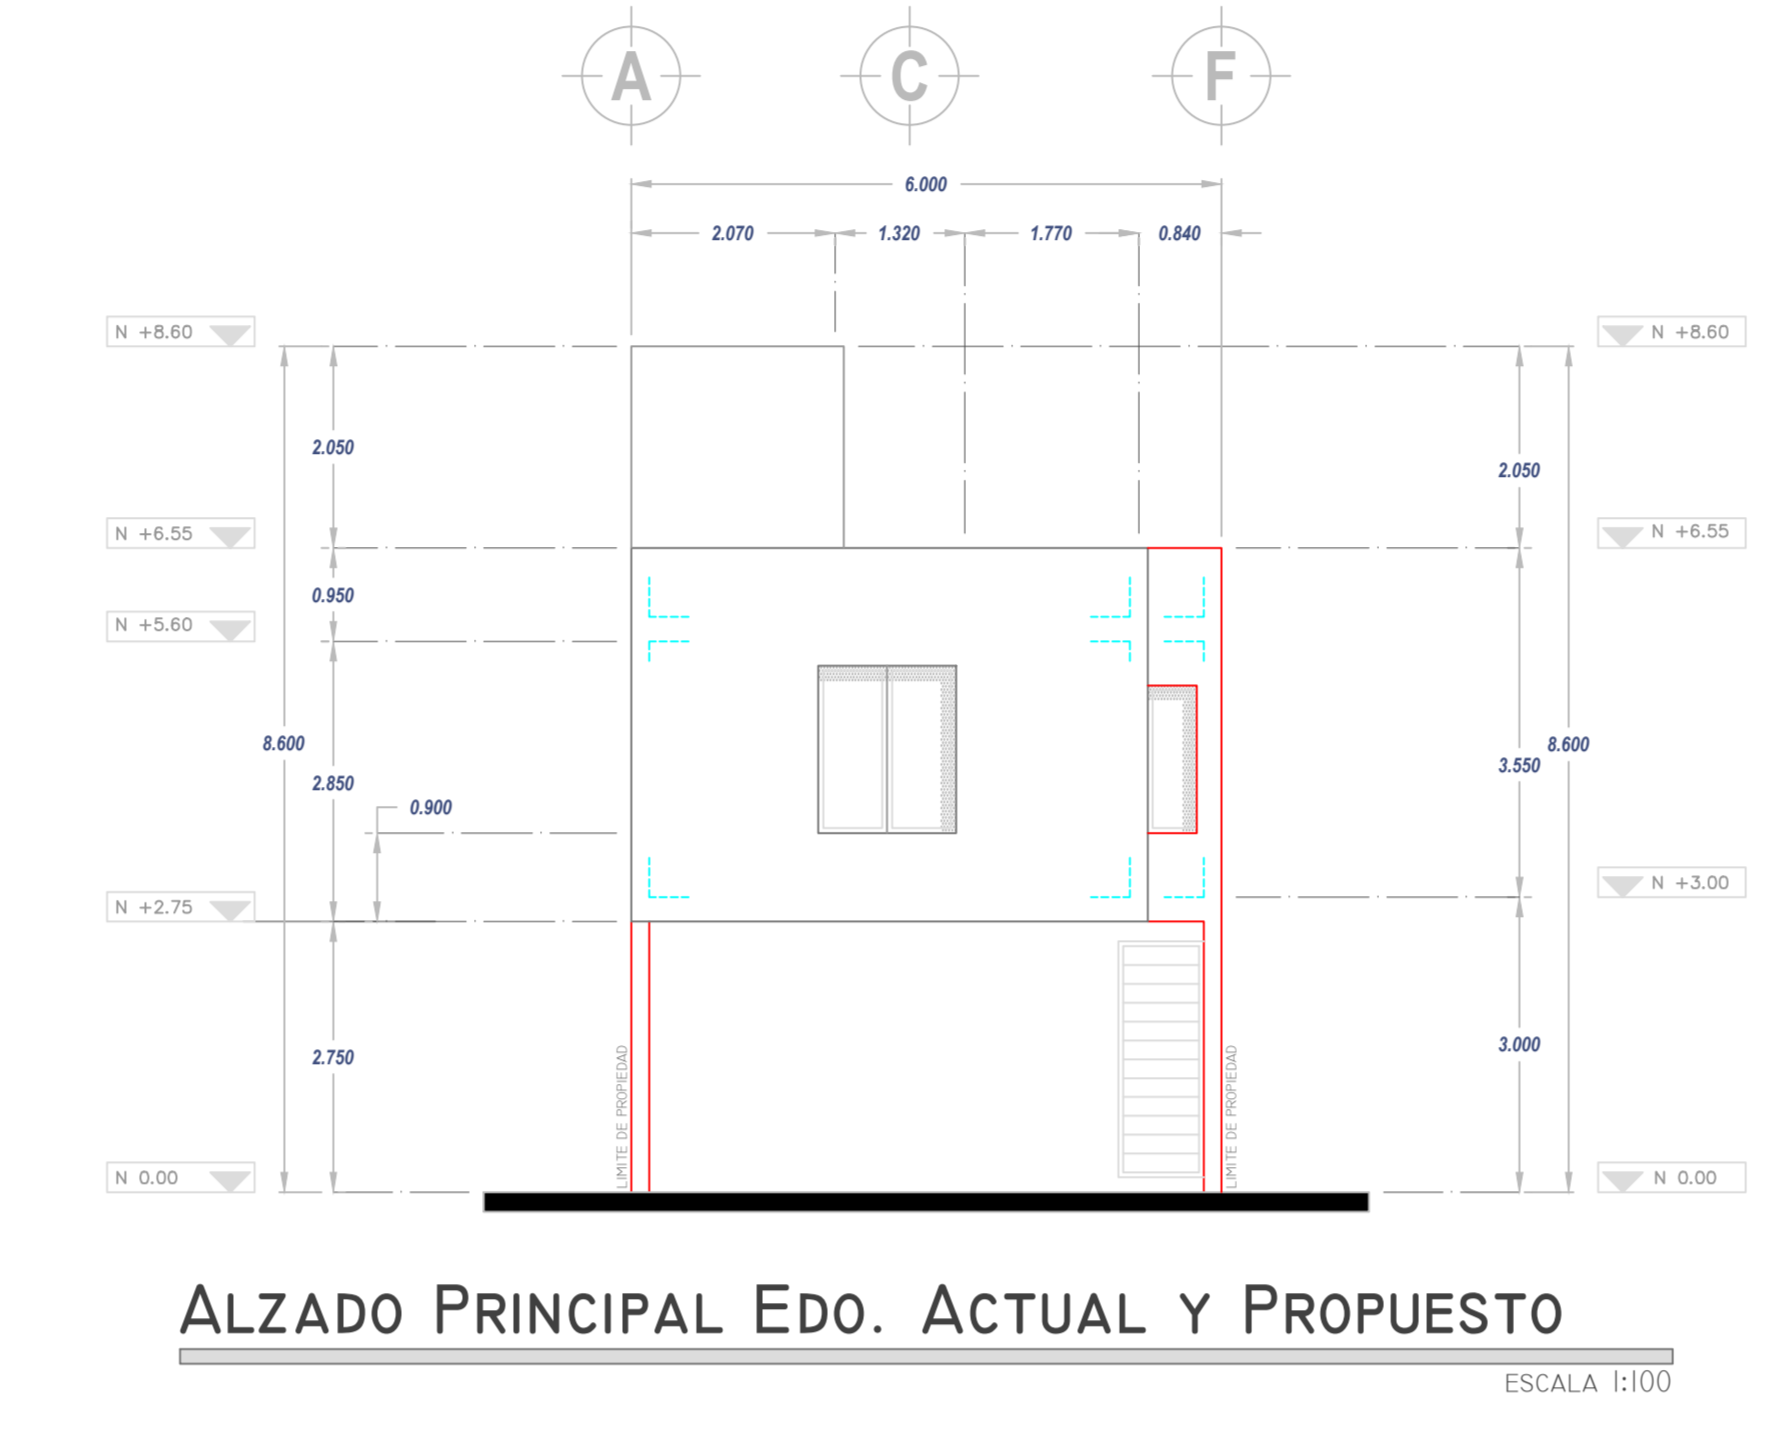

ALZADO PRINCIPAL EDO. ACTUAL Y PROPUESTO
ESCALA 1:100

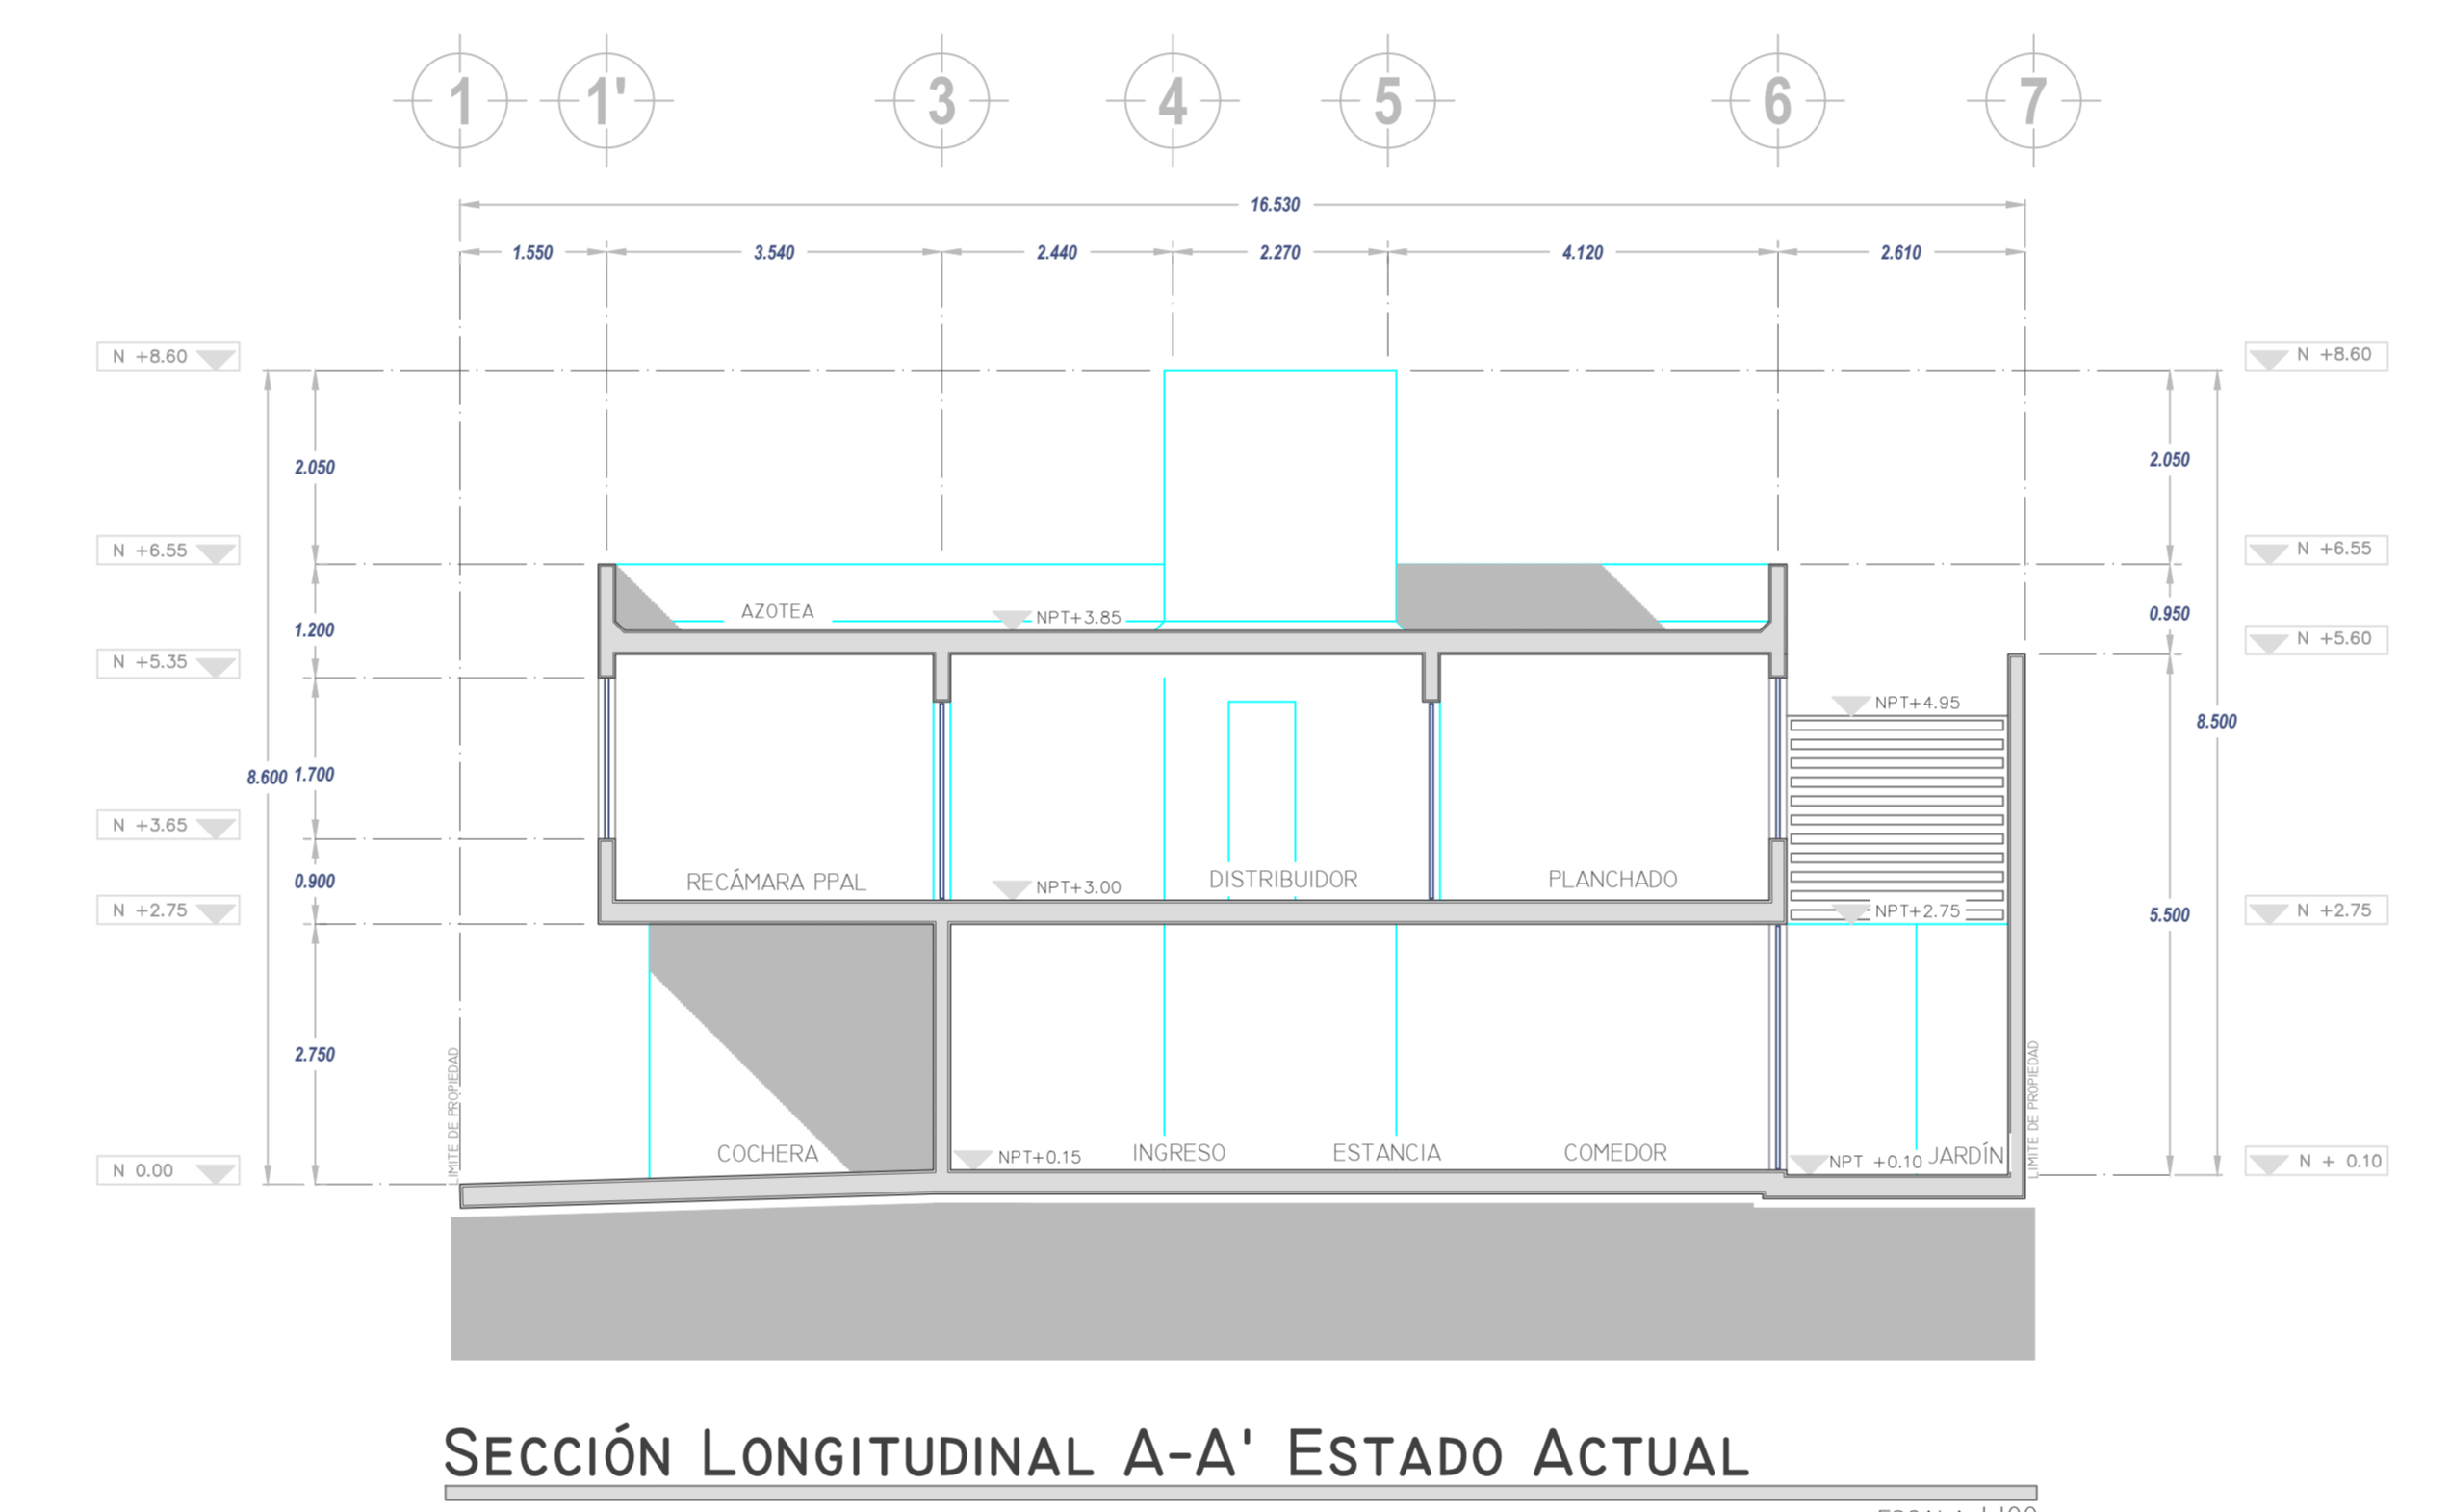


SECCIÓN LONGITUDINAL A-A' ESTADO ACTUAL
ESCALA 1:100

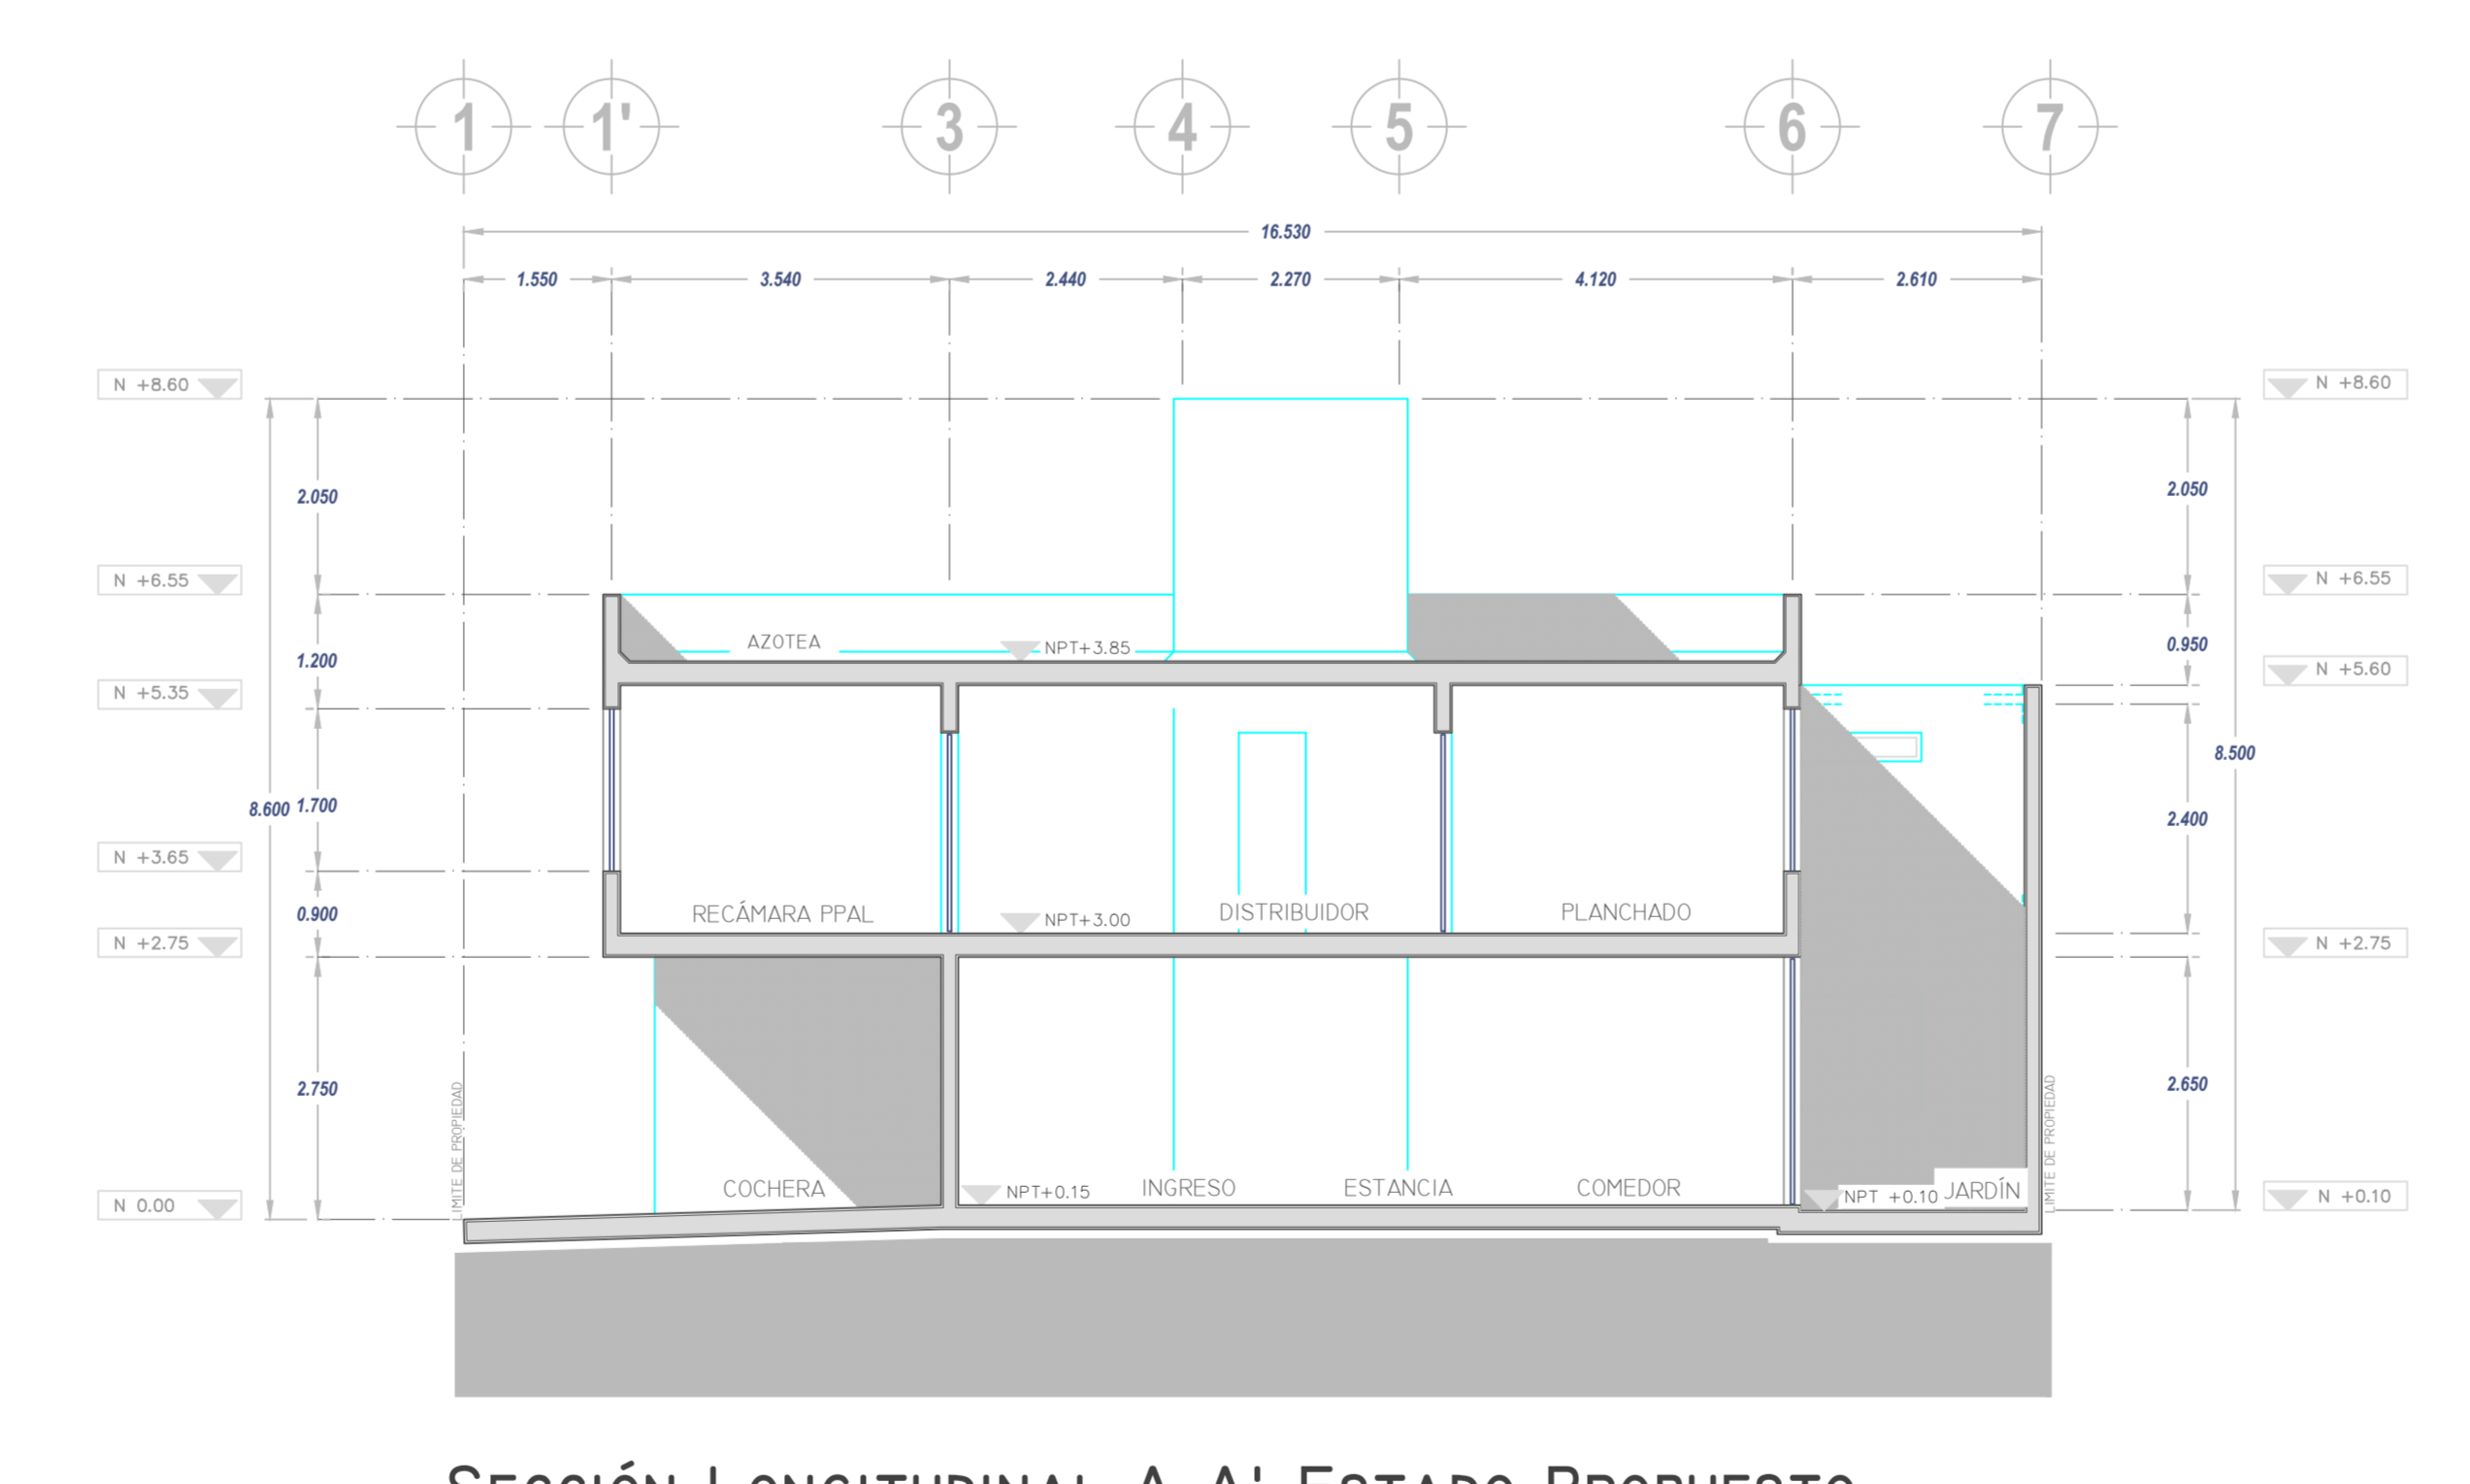

SECCIÓN LONGITUDINAL A-A' ESTADO PROPUESTO
ESCALA 1:100

SECCIÓN LONGITUDINAL

- (ESTADO ACTUAL Y PROPUESTO)
- * DEBERÁ GRAFICAR COTAS Y NIVELES DE PISO TERMINADO
 - * EJES DE CONSTRUCCIÓN
 - * INSTALACIÓN SANITARIA (ALBAÑAL, REGISTROS, POZO DE ABSORCIÓN, ETC)
 - * USOS DE ESPACIOS INTERIORES

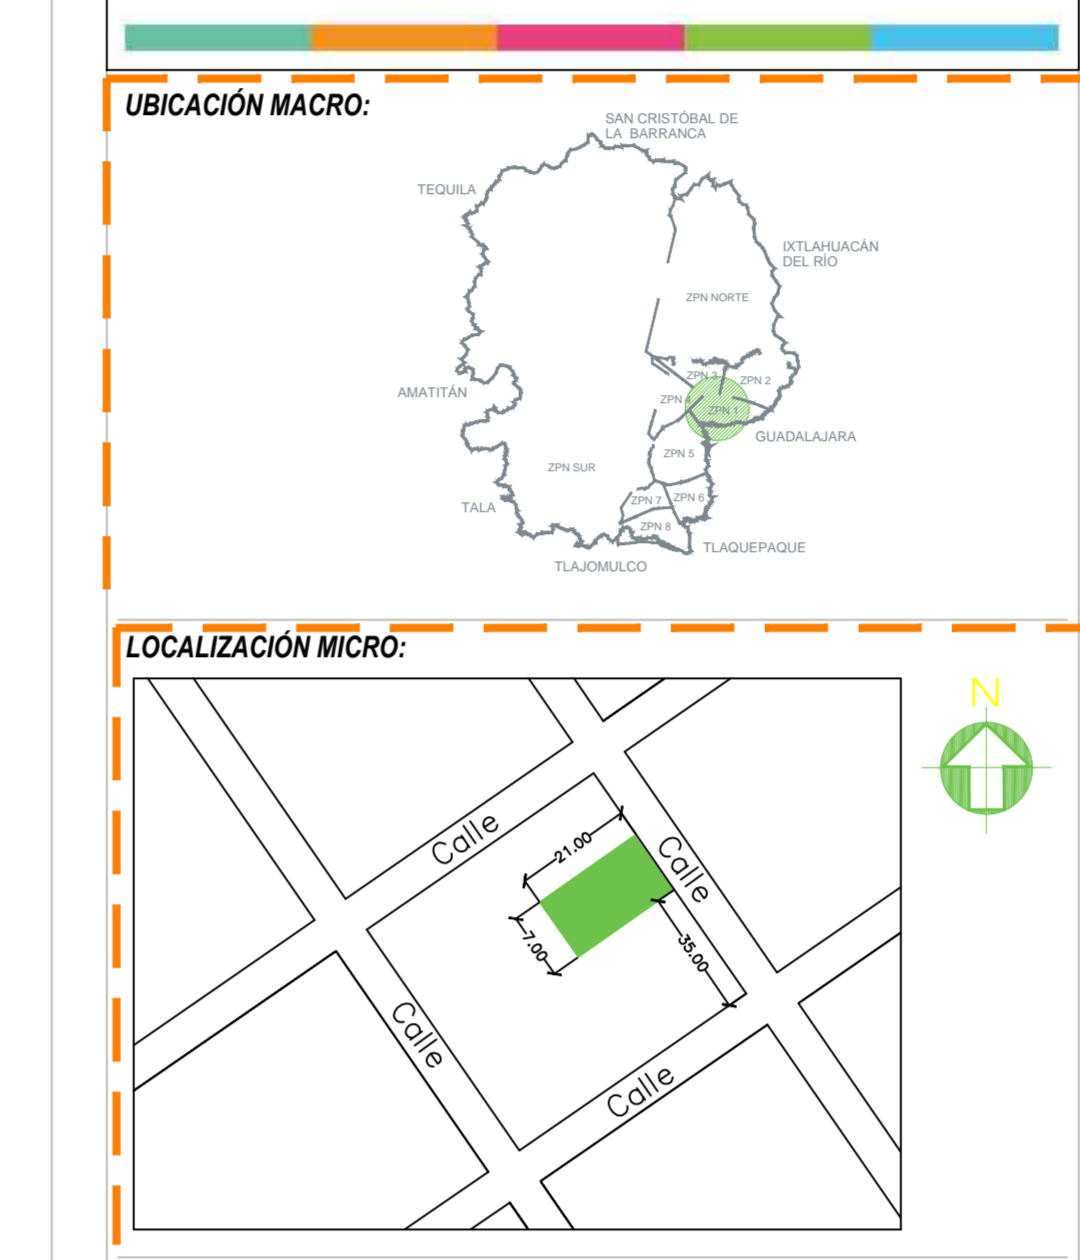

CROQUIS DE UBICACIÓN

* INDICANDO EN QUE ZONA DEL MUNICIPIO SE ENCUENTRA

CROQUIS DE LOCALIZACIÓN

* INDICANDO LAS MEDIDAS DEL PREDIO
* SUPERFICIE DEL PREDIO
* LA DISTANCIA A LA ESQUINA MAS PRÓXIMA Y EL NOMBRE DE LAS CUATRO CALLES
* NORTE

CUADRO DE ÁREAS

* SUPERFICIE DEL PREDIO
* SUPERFICIE DE CONSTRUCCIÓN POR NIVEL
* SUPERFICIE DE CONSTRUCCIÓN TOTAL

CUADRO DE ÁREAS	Unidad	Actual	Propuesto
PLANTA BAJA	m ²		
PLANTA ALTA	m ²		
AZOTEA	m ²		
TOTAL	m ²		
BARDEO	m ²		

CUADRO DE COEFICIENTES

* COEFICIENTES PERMITIDOS
* COEFICIENTES RESULTANTES DEL PROYECTO
* ÁREAS CONFORME A LOS COEFICIENTES

COEFICIENTES	C.O.S.	C.U.S.
PERMITIDO	0.8 120 m ²	1.2 180 m ²
PROYECTADO	0.76 114 m ²	1.18 177 m ²

CUADRO DE SIMBOLOGÍA

* EL DIRECTOR RESPONSABLE DE PROYECTO SEÑALARÁ LA SIMBOLOGÍA QUE CREA NECESARIA PARA LA CORRECTA INTERPRETACIÓN DEL PLANO

SIMBOLOGÍA	DESCRIPCIÓN
[Hatched Box]	REMODELACIÓN P. ALTA 17.84 M ² (Ejemplo)
[Hatched Box]	DEMOLICIÓN P. BAJA 6.03 M ² (Ejemplo)
[Hatched Box]	AMPLIACIÓN P. BAJA 5.44 M ² (Ejemplo)

CUADRO DE REFERENCIA

* INDICAR LA UTILIZACIÓN DEL PREDIO
* DIRECCIÓN DEL PREDIO
* NOMBRE DEL PROPIETARIO Y FIRMA
* DATOS DEL DIRECTOR RESPONSABLE DE OBRA Y FIRMA
* ESCALA
* No. DE LÁMINA
* CONTENIDO DE LA LÁMINA
* FECHA

DATOS DEL PREDIO	
CALLE:	
NÚMERO:	CONDOMINIO:
LOTES:	MANZANA:
COLONIA:	UP:
PROPIETARIO(S)	
NOMBRE(S) COMPLETO	
FIRMA	
DIRECTOR RESPONSABLE EN PROYECTO Y OBRA	
NOMBRE DE DRZ	
NÚMERO DE REGISTRO	
FIRMA	
DIBUJO	
TÍTULO: Casa Los Robles (Ejemplo)	
CONTENIDO: PLANTA BAJA, PLANTA ALTA, AZOTEAS Y FACHADAS (Ejemplo)	
ESCALA: 1:100	FECHA: / /
NÚMERO DE LÁMINA: 1/1	

**PLANO EJEMPLO TIPO
AMPLIACIÓN - REMODELACIÓN**