


**PLANTA Y DETALLES DE CIMENTACIÓN Y DRENAJES (PLUVIAL Y SANITARIO)**

- \* SISTEMAS SEPARADOS DE DRENAJE
- \* LÍNEA DE SEÑALAS
- \* REGISTROS
- \* BAJANTES DE AGUA PLUVIAL
- \* BAJANTES DE AGUAS NEGRAS

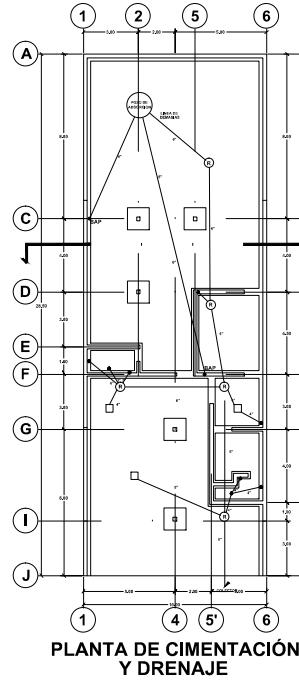


**DETALLE CIMENTACIÓN**

DETALLES CONSTRUCTIVOS QUE EL DIRECTOR RESPONSABLE DE PROYECTO CONSIDERE IMPORTANTES

**PLANTA DE CONJUNTO ARQUITECTÓNICA, RESPETANDO SERVICIOS Y RESTRICCIÓN POSTERIOR**

- \* INDICANDO LÍNEA DE CORTE
- \* USO EN CADA ESPACIO
- \* CAJONES DE ESTACIONAMIENTO DELIMITADOS Y AREA JARDINADA

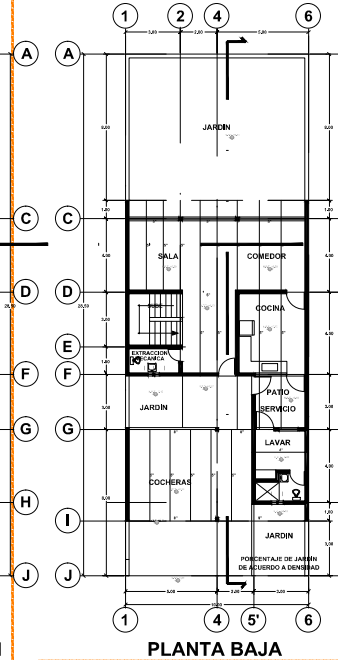


**ALZADO PRINCIPAL**

ALZADOS CON COTAS

**PLANTA DE AZOTEAS**


- \* TERRENO COMPLETO, SEGUN ESCRITURAS
- \* BAJANTES DE AGUA PLUVIAL CON PENDIENTES PARA DESAGUE
- \* AREA JARDINADA EN SERVICIUMBRE (PORCENTAJE DE ACUERDO A DENSIDAD)

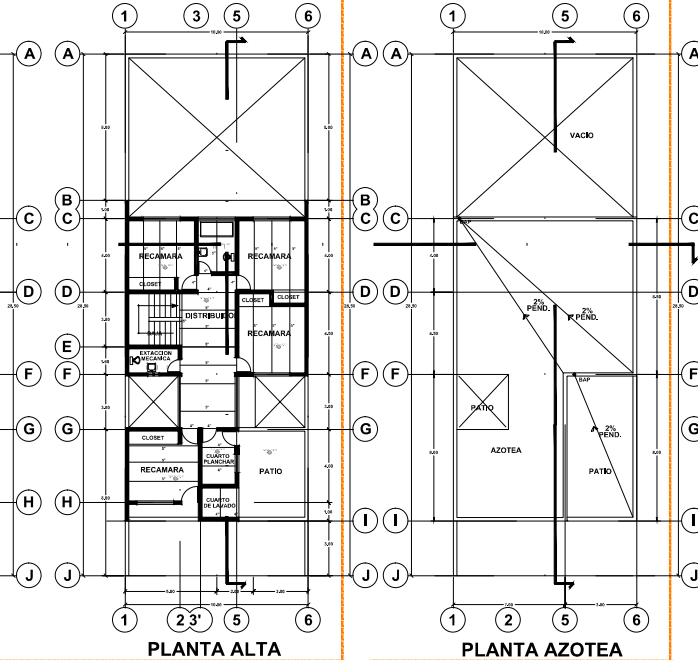


**SECCIÓN TRANSVERSAL**

**SECCIÓN LONGITUDINAL**

SECCIÓN TRANSVERSAL Y LONGITUDINAL, CON COTAS, DRENAJES Y NOMENCLATURA EN CADA ESPACIO.

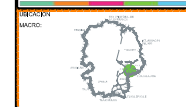

**CROQUIS DE UBICACIÓN**  
INDICANDO EN QUE ZONA DEL MUNICIPIO SE ENCUENTRA

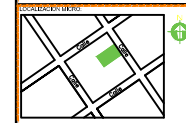

**CROQUIS DE LOCALIZACIÓN**  
INDICANDO LAS MEDIDAS DEL TERRENO  
- SUPERFICIE DEL TERRENO  
- LA DIRECCIÓN A LA ESQUINA MAS PROXIMA Y EL NOMBRE DE LAS CUATRO CALLES NORTE

**CUADRO DE ÁREAS**

DESCRIPCIÓN	Unidad	Propuesto
SUPERFICIE DEL TERRENO	m <sup>2</sup>	
PLANTA BAJA	m <sup>2</sup>	
PLANTA ALTA	m <sup>2</sup>	
AZOTEA	m <sup>2</sup>	
TOTAL	m <sup>2</sup>	
BARRIDO	m <sup>3</sup>	
CISTERNA	m <sup>3</sup>	

**CUADRO DE COEFICIENTES**  
\* COEFICIENTE DEL TERRENO  
\* COEFICIENTES RESULTANTES DEL PROYECTO  
\* ÁREAS CONFORME A LOS COEFICIENTES

**CUADRO DE COEFICIENTES**

PERMISO	C.O.S.	C.U.S.
PERMISO	0.8   120 m <sup>2</sup>   12   180 m <sup>2</sup>	
PROYECTADO	0.76   114 m <sup>2</sup>   116   177 m <sup>2</sup>	

**CUADRO DE SIMBOLOGÍA**  
\* EL DIRECTOR RESPONSABLE DEL PROYECTO SEÑALARÁ LA SIMBOLOGÍA QUE DEBE NECESARIAMENTE PARA LA CORRECTA INTERPRETACIÓN DEL PLANO

**CUADRO DE REFERENCIA**

DATOS DEL PRECISO	
CALLE:	
NÚMERO:	CONDOMINIO:
LOTE:	MANZANA:
COLONIA:	UP:
PROPIETARIOS:	
NOMBRE(S) COMPLETO	
FIRMA	
DIRECTOR RESPONSABLE EN PROYECTO Y OBRA	
NOMBRE DE DRZ	
NÚMERO DE REGISTRO	
FIRMA	
DISEÑO	
TÍTULO: Casa Los Robles (Ejemplo)	
CONTENIDO: PLANTA BAJA, PLANTA ALTA, AZOTEAS Y FACHADAS (Ejemplo)	
ESCALA: 1:100	FECHA: NÚMERO DE HOJA: 1/1

**CUADRO DE REFERENCIA**  
\* DIRECCIÓN DEL PRECISO  
\* DIRECCIÓN DEL PRECISO  
\* NOMBRE DEL PROYECTO Y FIRMA  
\* DATOS DEL DIRECTOR RESPONSABLE DE OBRA Y FIRMA  
\* ESCALA  
\* NÚM DE LÁMINA  
\* CONTENIDO DE LA LÁMINA  
\* FECHA