
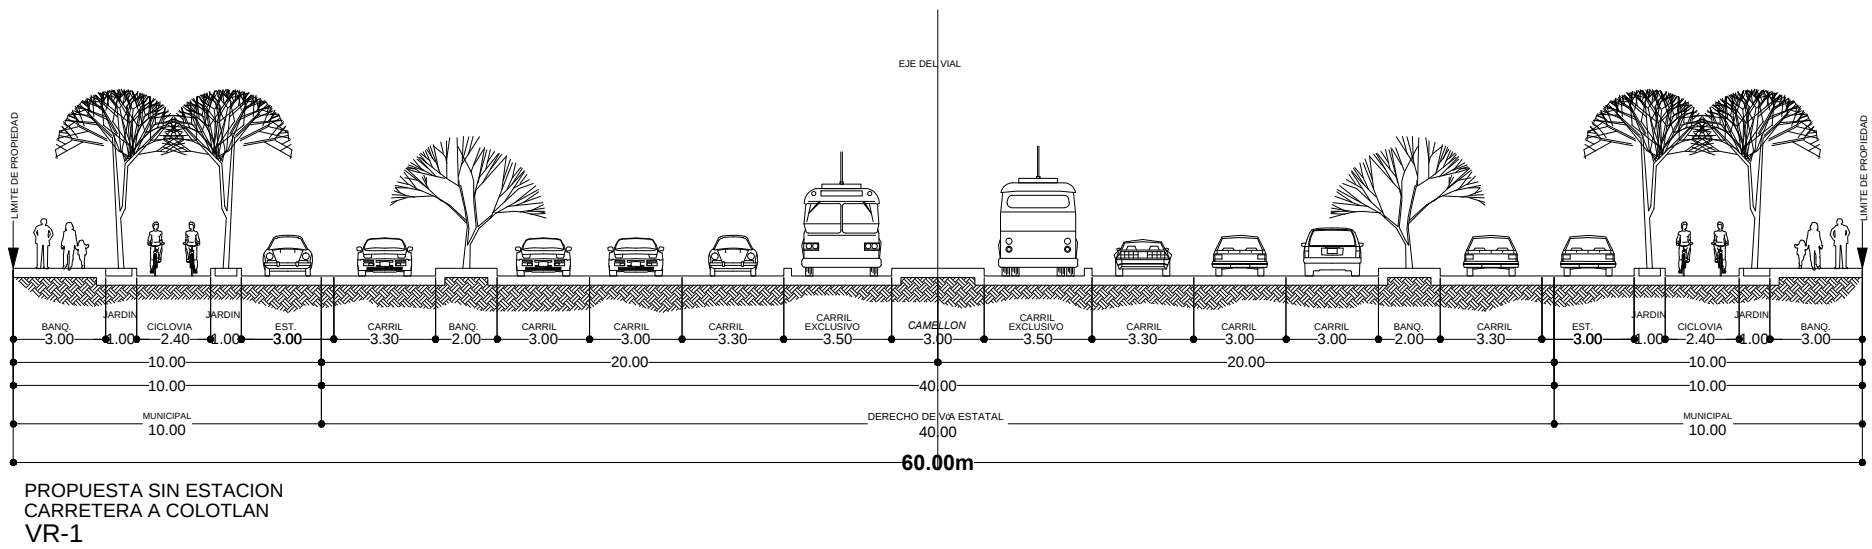







CRITERIOS PARA DICTAMINACION DE SECCIONES VIALES ZPN-10 COPALA

ESCALA 1:250


VIALIDADES REGIONALES

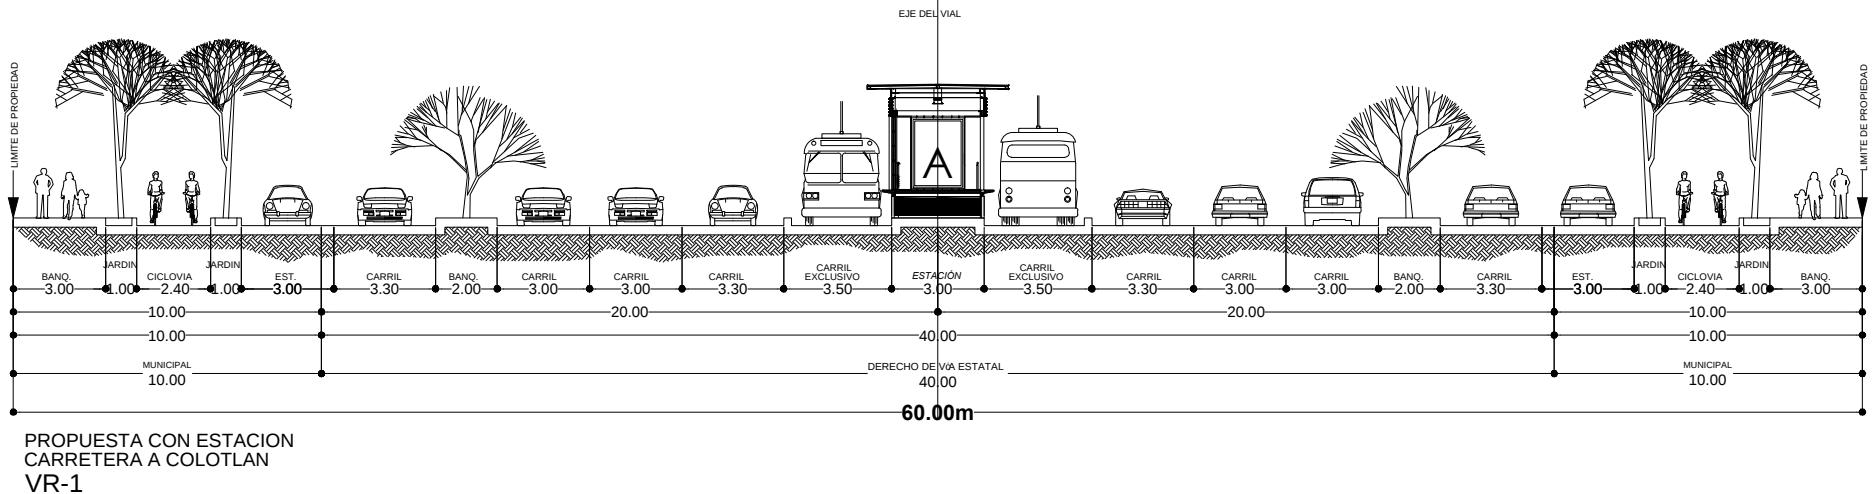













VIALIDADES PRINCIPALES

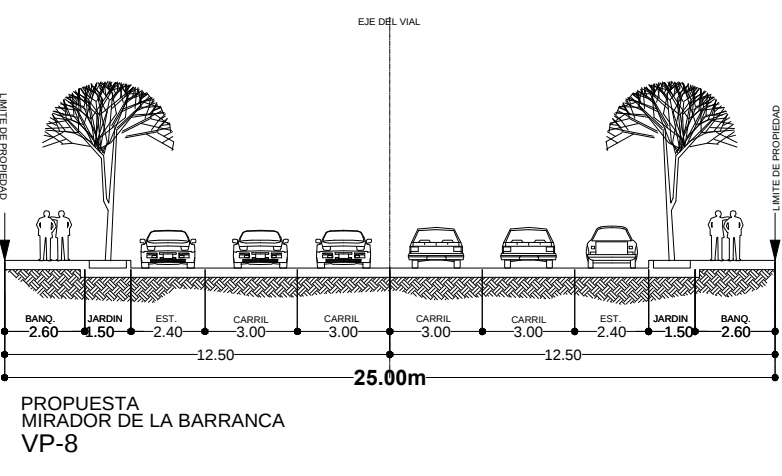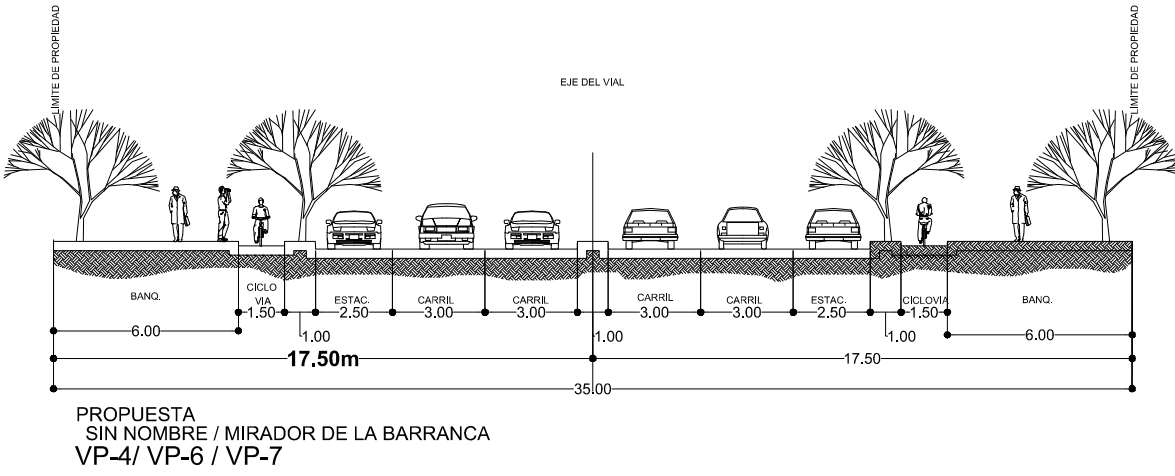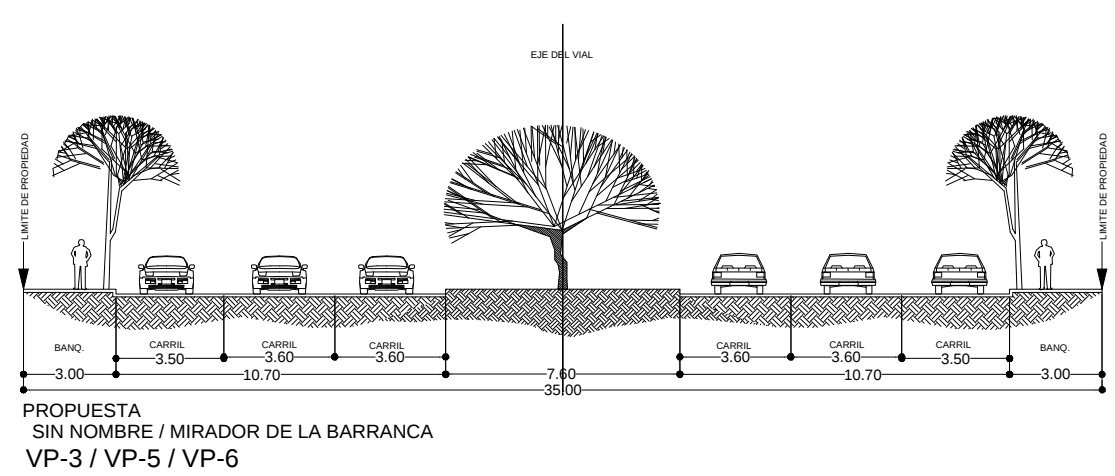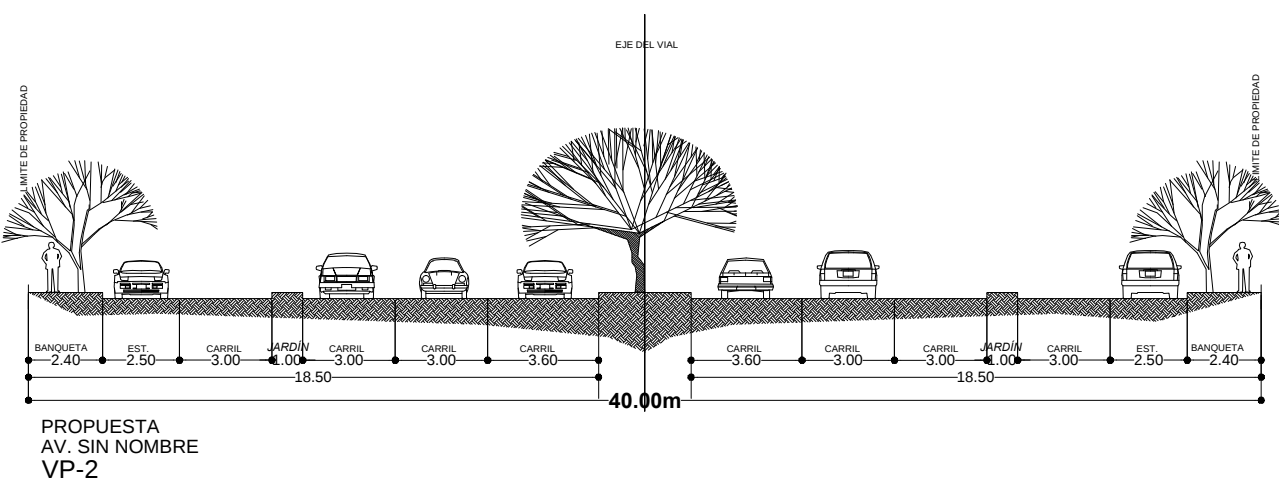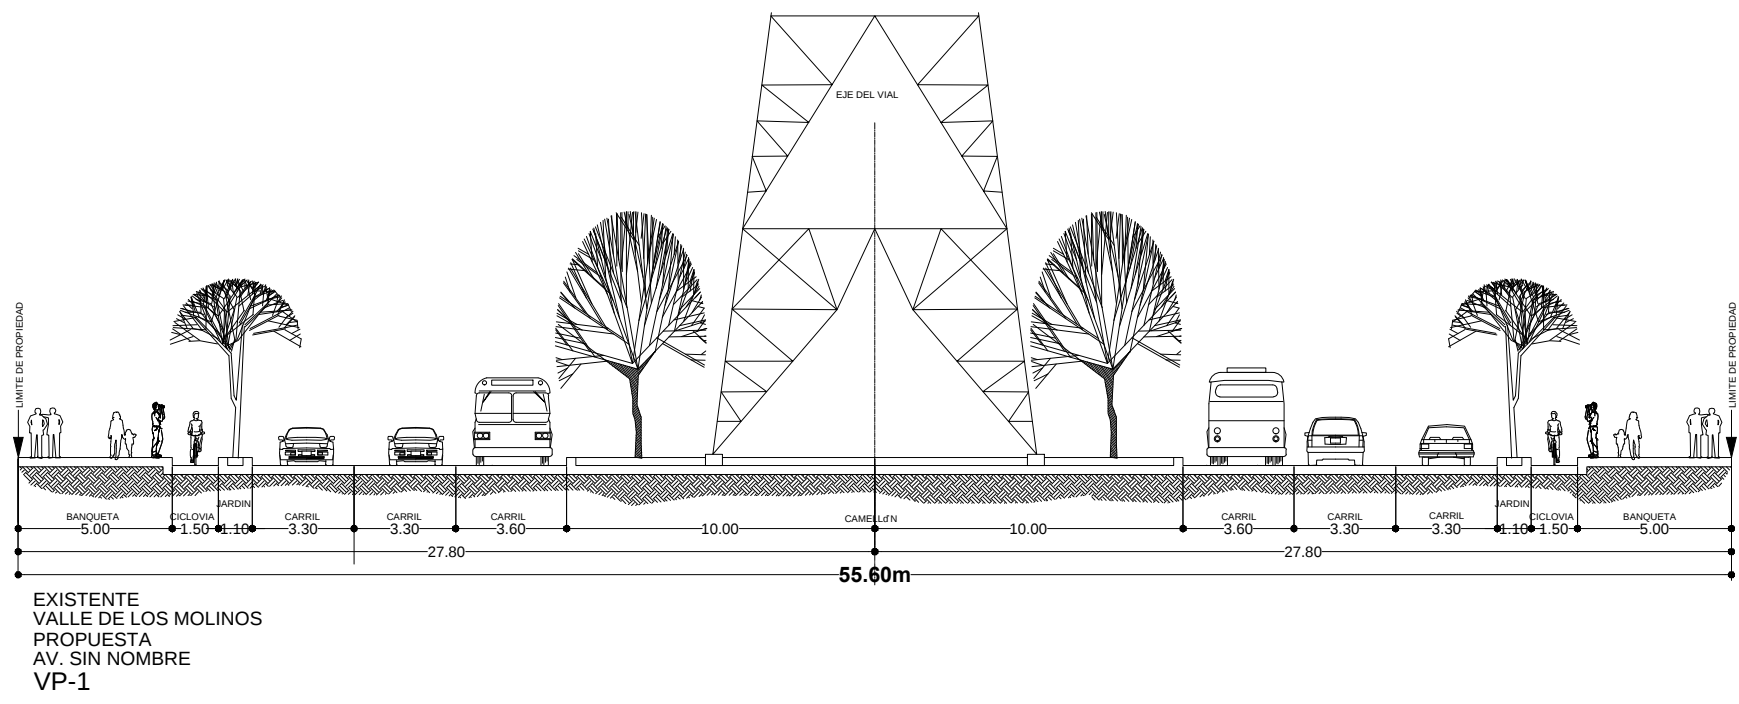








VIALIDADES COLECTORAS

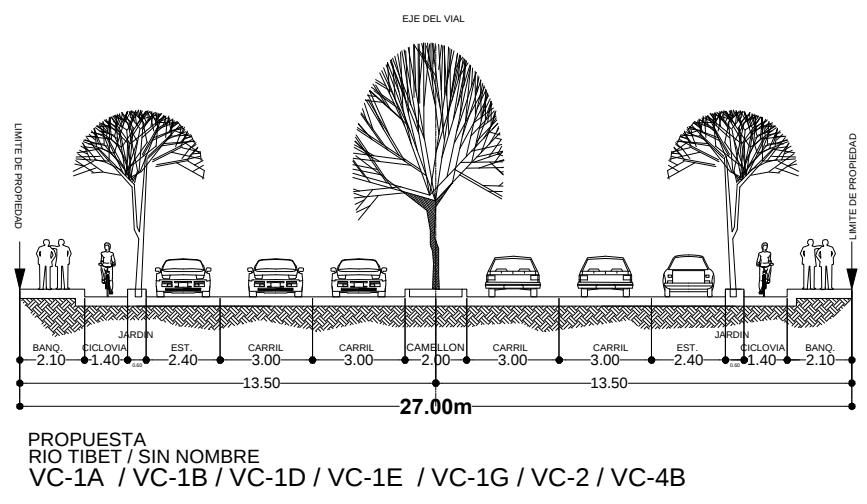

VIALIDADES COLECTORAS

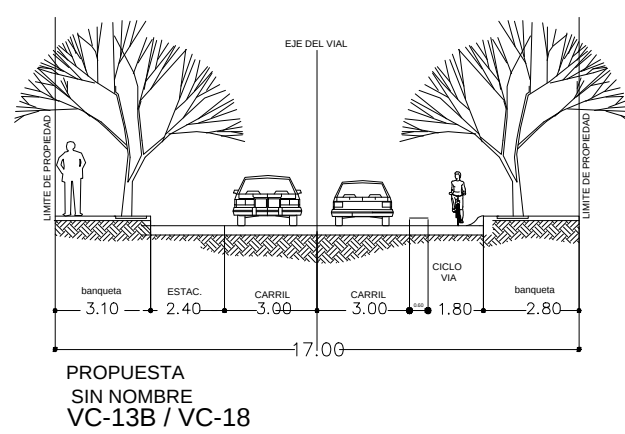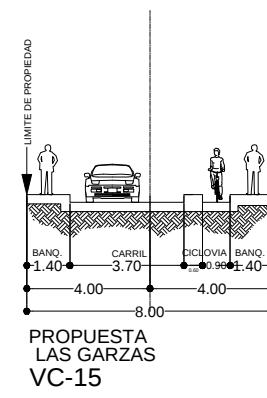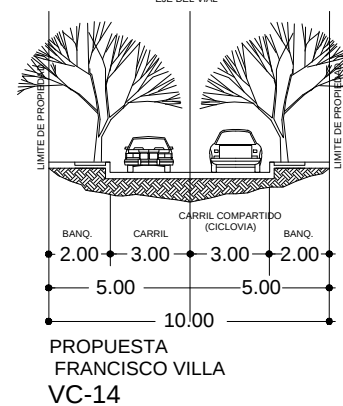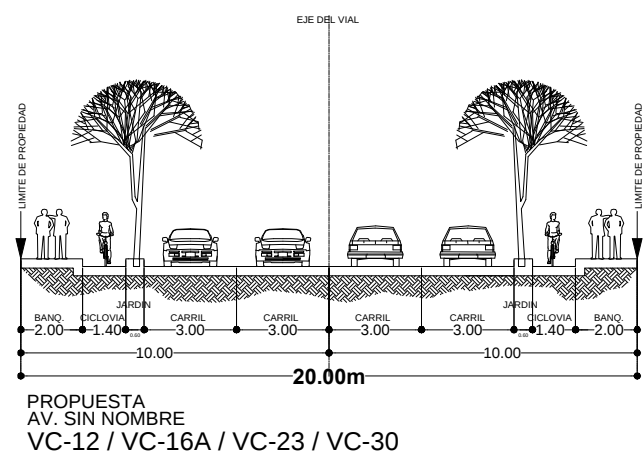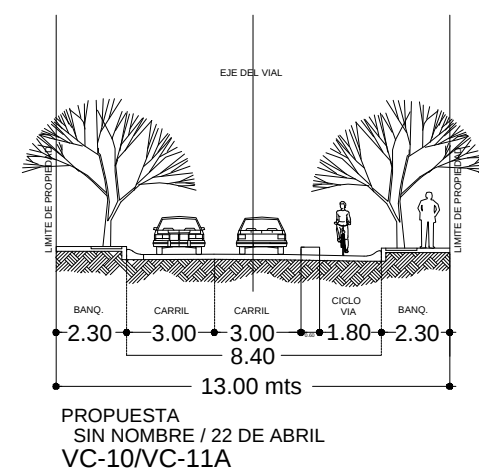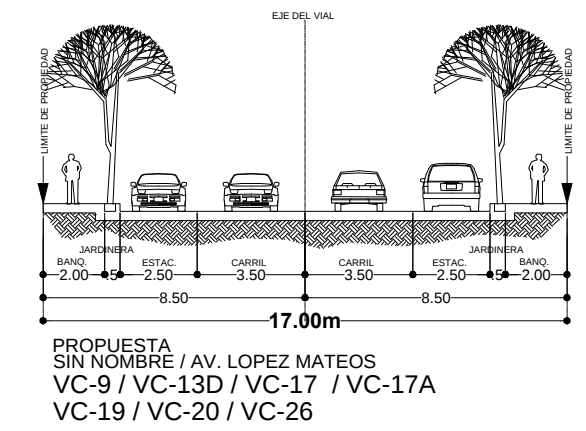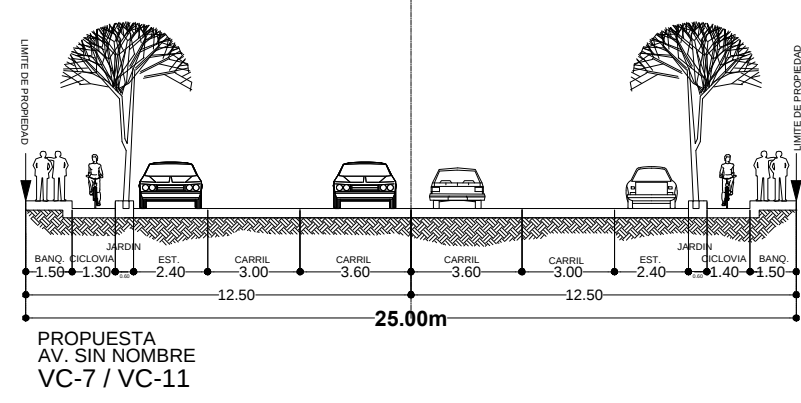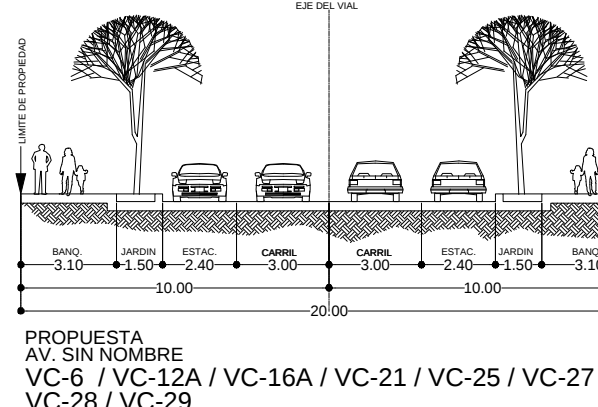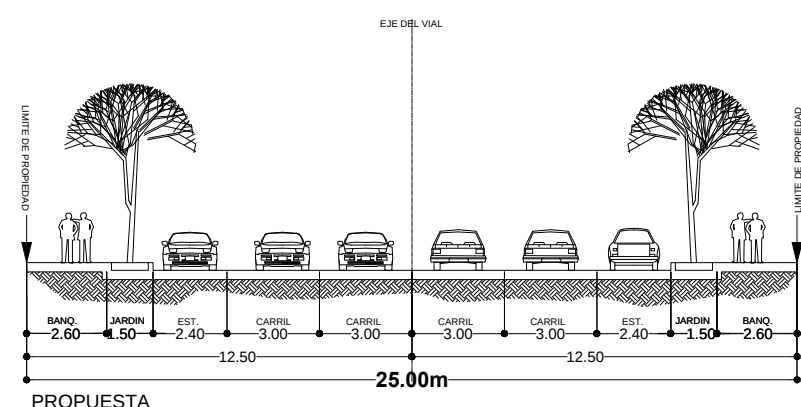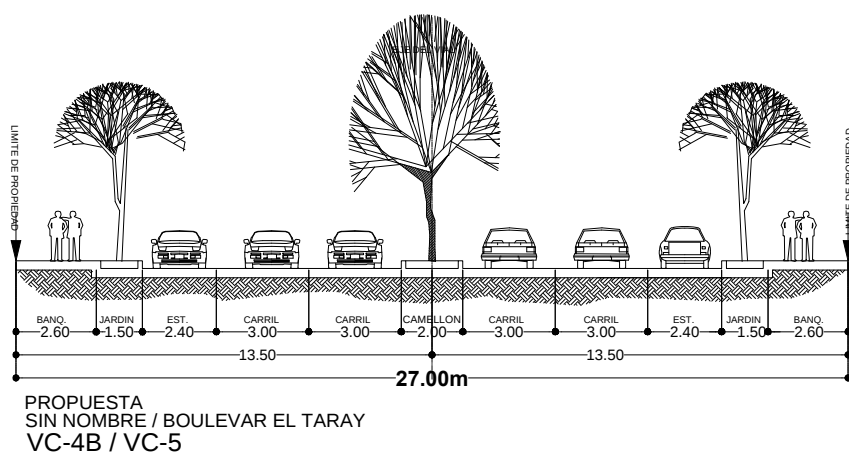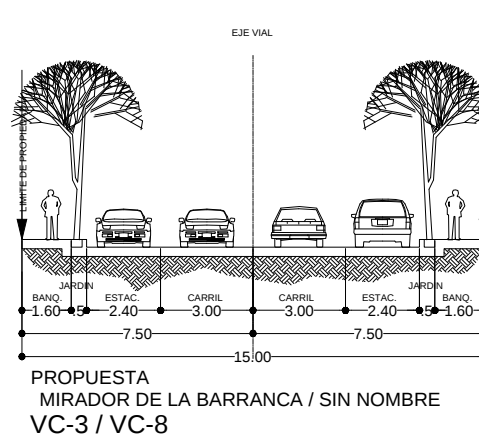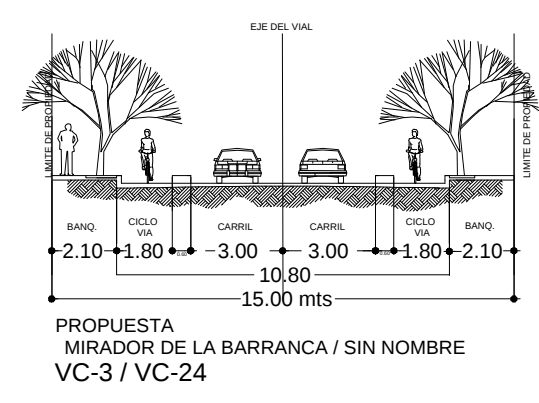

VIALIDADES COLECTORAS MENORES

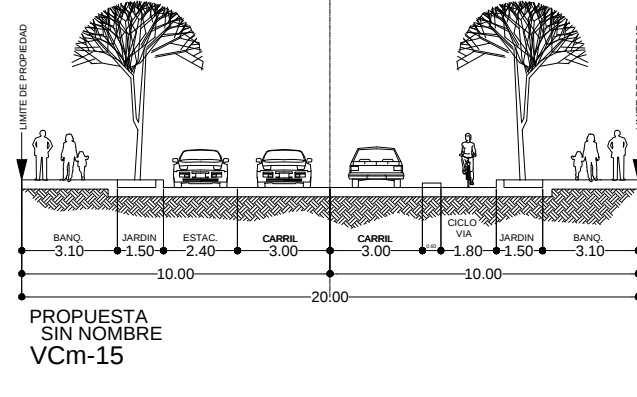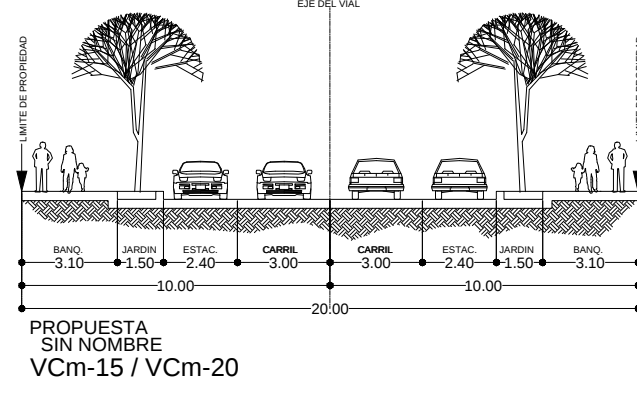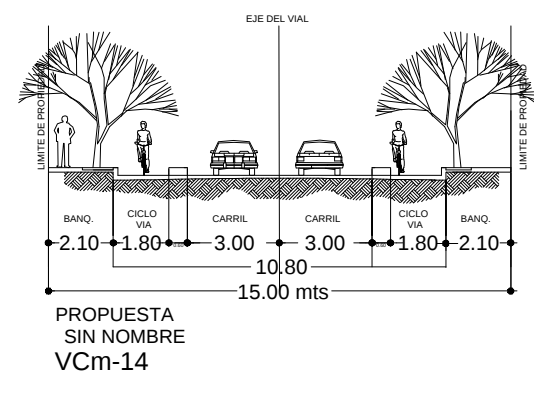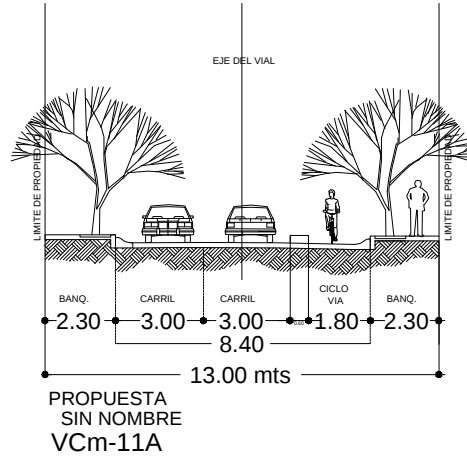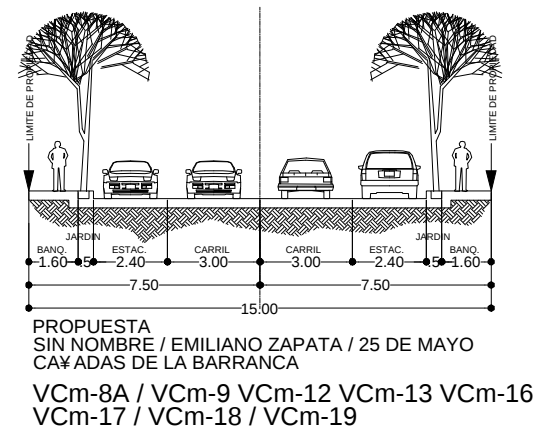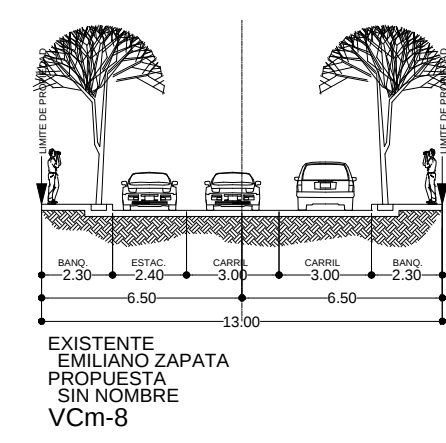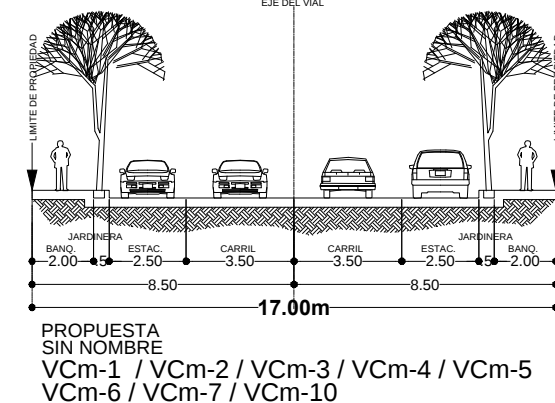

VIALIDADES SUBCOLECTORAS

