



PLAN PARCIAL DE DESARROLLO URBANO

DISTRITO URBANO ZPN-12 "NIXTICUIL"

MEDIO SOCIOECONOMICO

D-2A

SIMBOLOGIA



CUADRO DE CONSTRUCCION

VERTICE	X	Y
3	669427.9837	2303382.2019
2	661465.6331	2303132.2122
1	661005.0669	2303102.1039
10	659987.0100	2298738.8601
9	660790.0455	2298124.4210
8	663009.0227	2297589.2973
7	664578.9466	2297625.2561
6	666918.9127	2297311.2573
5	668411.9874	2297687.2278
4	672346.0266	2299077.0380

DENSIDAD DE POBLACION

DENSIDAD DE POBLACION	SUPERFICIE AGE (HAS.)	SUPERFICIE EN EL DISTRITO %
0 - 50	299.801	5.62
50 - 100	10.758	0.20
100 - 200	0.000	0.00
200 - 300	0.000	0.00
>300	0.000	0.00


INDICE DE MARGINACION

GRADO DE MARGINACION	SUPERFICIE DE AGE (HAS.)	SUPERFICIE EN EL DISTRITO %
MUY BAJO	0.00	0.00
BAJO	14.72	0.28
MEDIO	0.00	0.00
ALTO	38.69	0.73
MUY ALTO	257.15	4.82


ID	COLONIA	ID	COLONIA
1	LAS CAÑADAS 4A SECCION	35	LA MAGDALENA
2	LAS CAÑADAS 5A SECCION	36	PREDIO EL HUIZACHE
3	LAS CAÑADAS 1A SECCION	37	SERVICIO COLOTLAN EXPRESS
4	LOMAS DE SAN RAFAEL	38	COPALITA, POBLADO
5	CAMPO REAL I	39	POBLADO COPALITA
6	CAMPO REAL II	40	PREDIO CEDRAL (LA ESCOBA)
7	CAMPO REAL III	41	PREDIO GANADERIA SAN PABLO (LOS PERONES)
8	FRACCIONAMIENTO VILLAS DEL VALLE	42	EL QUEMADO
9	FRACCIONAMIENTO VALLE IMPERIAL	43	PREDIO AREA NATURAL
10	BOSQUES DE SAN GONZALO	44	LOCALIDAD EL ZAPOTE
11	FRACCIONAMIENTO BOSQUE DE LOS ENCINOS	45	EL ZAPOTE II
12	NUUEVO MEXICO EJIDAL	46	REAL CANTABRIA
13	ANEXO POBLADO RIO BLANCO	47	GARCIA BARRAGAN, MARCELINO
14	ARGENTEA MIRADOR RESIDENCIAL	48	VILLAS LA LOMA
15	VILLAS PARADISE	49	FRACCIONAMIENTO TERCER MILENIO
16	SAN ANGEL RESIDENCIAL	50	PREDIO POTRERO DEL CARRO
17	CONDominio VISTA LAS CAÑADAS	51	FRACCIONAMIENTO PUERTA DEL LLANO
18	CONDominio SAN ESTEBAN	52	PREDIO EL MIRADOR DE LAS GARZAS
19	PREDIO LOS OCOTES	53	FRACCIONAMIENTO COLINAS DE RIO BLANCO
20	PREDIO EL PARAISO	54	CLUB SAN PATRICIO
21	PREDIO HUERTA LOS PINOS	55	COMUNIDAD ECOLOGICA LOS GUAYABOS
22	AREA NATURAL PROTEGIDA EL NIXTICUIL	56	SIN DATO
23	FRACCIONAMIENTO CAMPESTRE LAS PALOMAS	57	POBLADO RIO BLANCO
24	PREDIO	58	PREDIO LA AZUCENA
25	PREDIO AREA NATURAL	59	PREDIO LA AZUCENA
26	POBLADO TATEPOSCO	60	SIN DATO
27	POBLADO RIO BLANCO	61	PARQUES DE SAN ISIDRO I, II Y III
28	PREDIO SAN MARTIN	62	LAS CAÑADAS 3A SECCION
29	PREDIO RANCHO LOS MEZQUITES	63	LAS CAÑADAS 3A SECCION
30	PREDIO GRANJA DE CODORNICES	64	ABEDULES
31	PREDIO AREA NATURAL	65	POBLADO SAN ISIDRO
32	PREDIO RANCHO EL PUEBLECITO	66	PREDIO LA CUEVA
33	FRACCIONAMIENTO LAGO REAL	67	POBALDO SAN ESTEBAN
34	FRACCIONAMIENTO MISION CAPISTRANO	68	PREDIO SAN JUANICO

PORCENTAJE DE POBLACION QUE PERCIBE MENOS DE 2 SALARIOS MÍNIMOS

POBLACION %	SUPERFICIE AGE (HAS.)	SUPERFICIE EN EL DISTRITO %
0-20	2.42	0.03
20-40	46.93	0.60
40-60	287.45	3.67
60-80	0.00	0.00
80-100	0.00	0.00

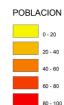

Fuente: Elaboración propia a partir de datos del VII Censo General de Población y Vivienda, INEGI, 2000. Información proporcionada por el Departamento de Planeación del H. Ayuntamiento de Zapopan.

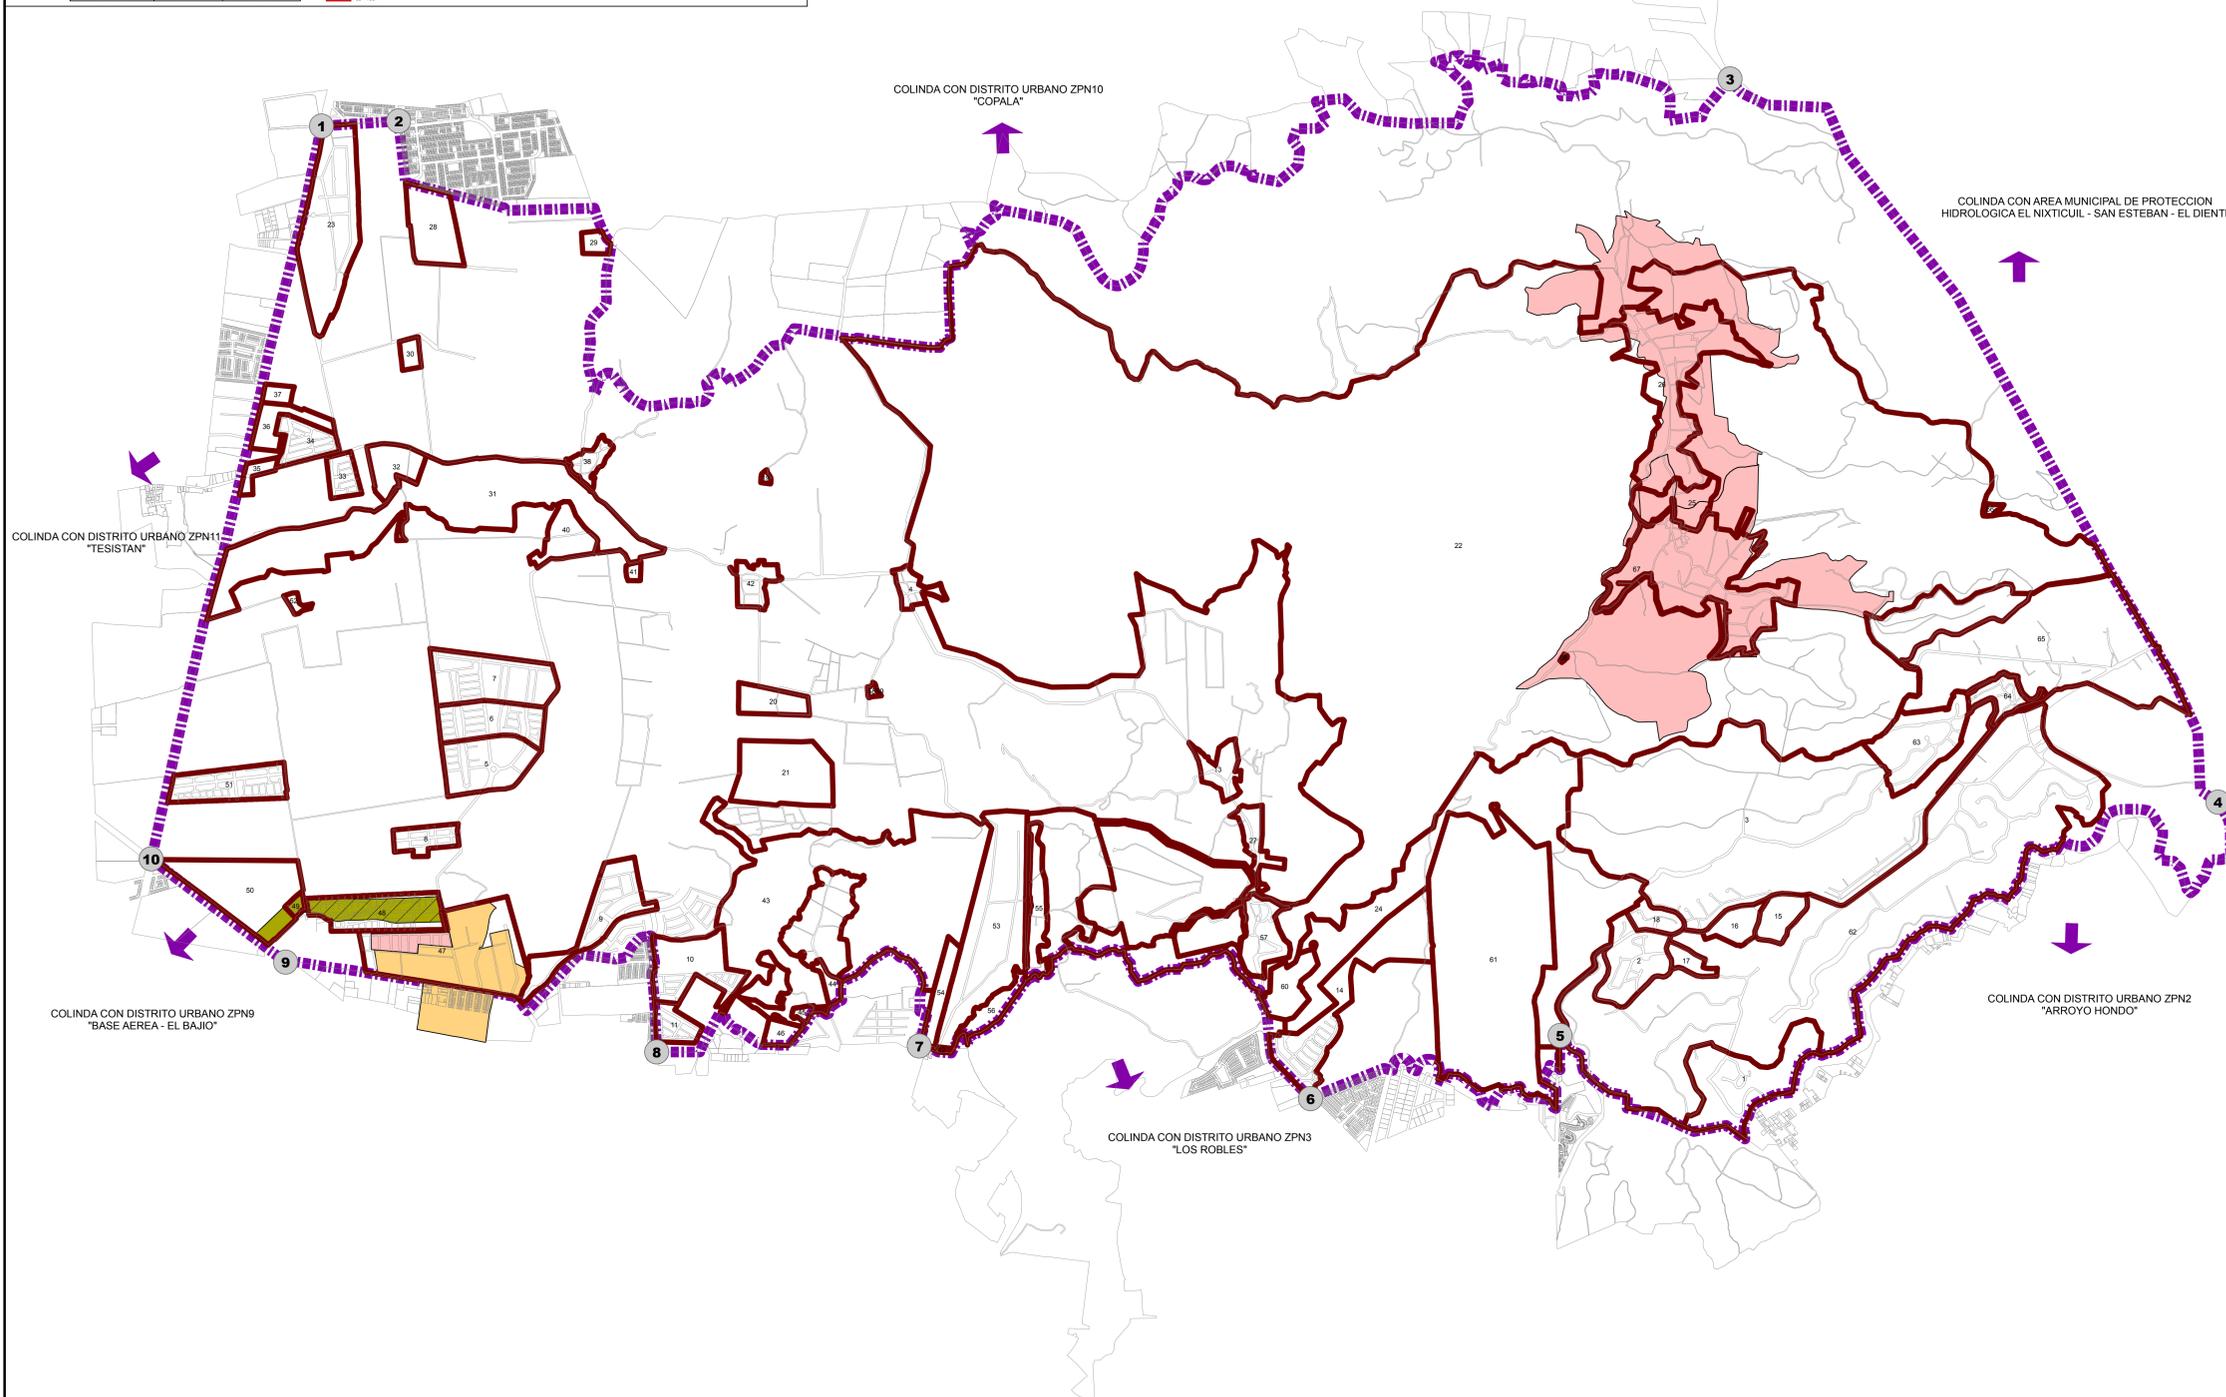

Fuente: Elaboración propia a partir de datos del II Censo General de Población y Vivienda, INEGI, 2005. Índice de Marginación Urbana, COEPD, 2005; Información proporcionada por el Departamento de Planeación del H. Ayuntamiento de Zapopan. SISTEMA DE PROYECCION GEOGRAFICA: WGS84 ZONA 13N



FECHA: MAYO DEL 2012
ESCALA: 1:15,000
ESCALA GRAFICA

H. AYUNTAMIENTO DE ZAPOPAN 2010-2012
DIRECCION DE PLANEACION Y ORDENAMIENTO TERRITORIAL

