



PLAN PARCIAL DE DESARROLLO URBANO

DISTRITO URBANO ZPN-1 "ZAPOPAN CENTRO URBANO"

ESTRUCTURA URBANA:
ESPACIOS PUBLICOS, CICLOVIAS
Y TRANSPORTE PUBLICO.

Z-3

SIMBOLOGIA

LIMITE MUNICIPAL

LIMITE DE DISTRITO
SUPERFICIE DISTRITO
1,919.5749 Has.

JERARQUIA DE CICLOVIAS

RUTA TRONCAL DE TRANSPORTE PUBLICO


CICLOVIAS METROPOLITANAS

CICLOVIAS SECUNDARIAS

CICLOVIA SECUNDARIA PARALELA A CAUCE DE ARROYO

CUERPOS DE AGUA (CA)

ESPACIOS VERDES, ABIERTOS Y RECREATIVOS

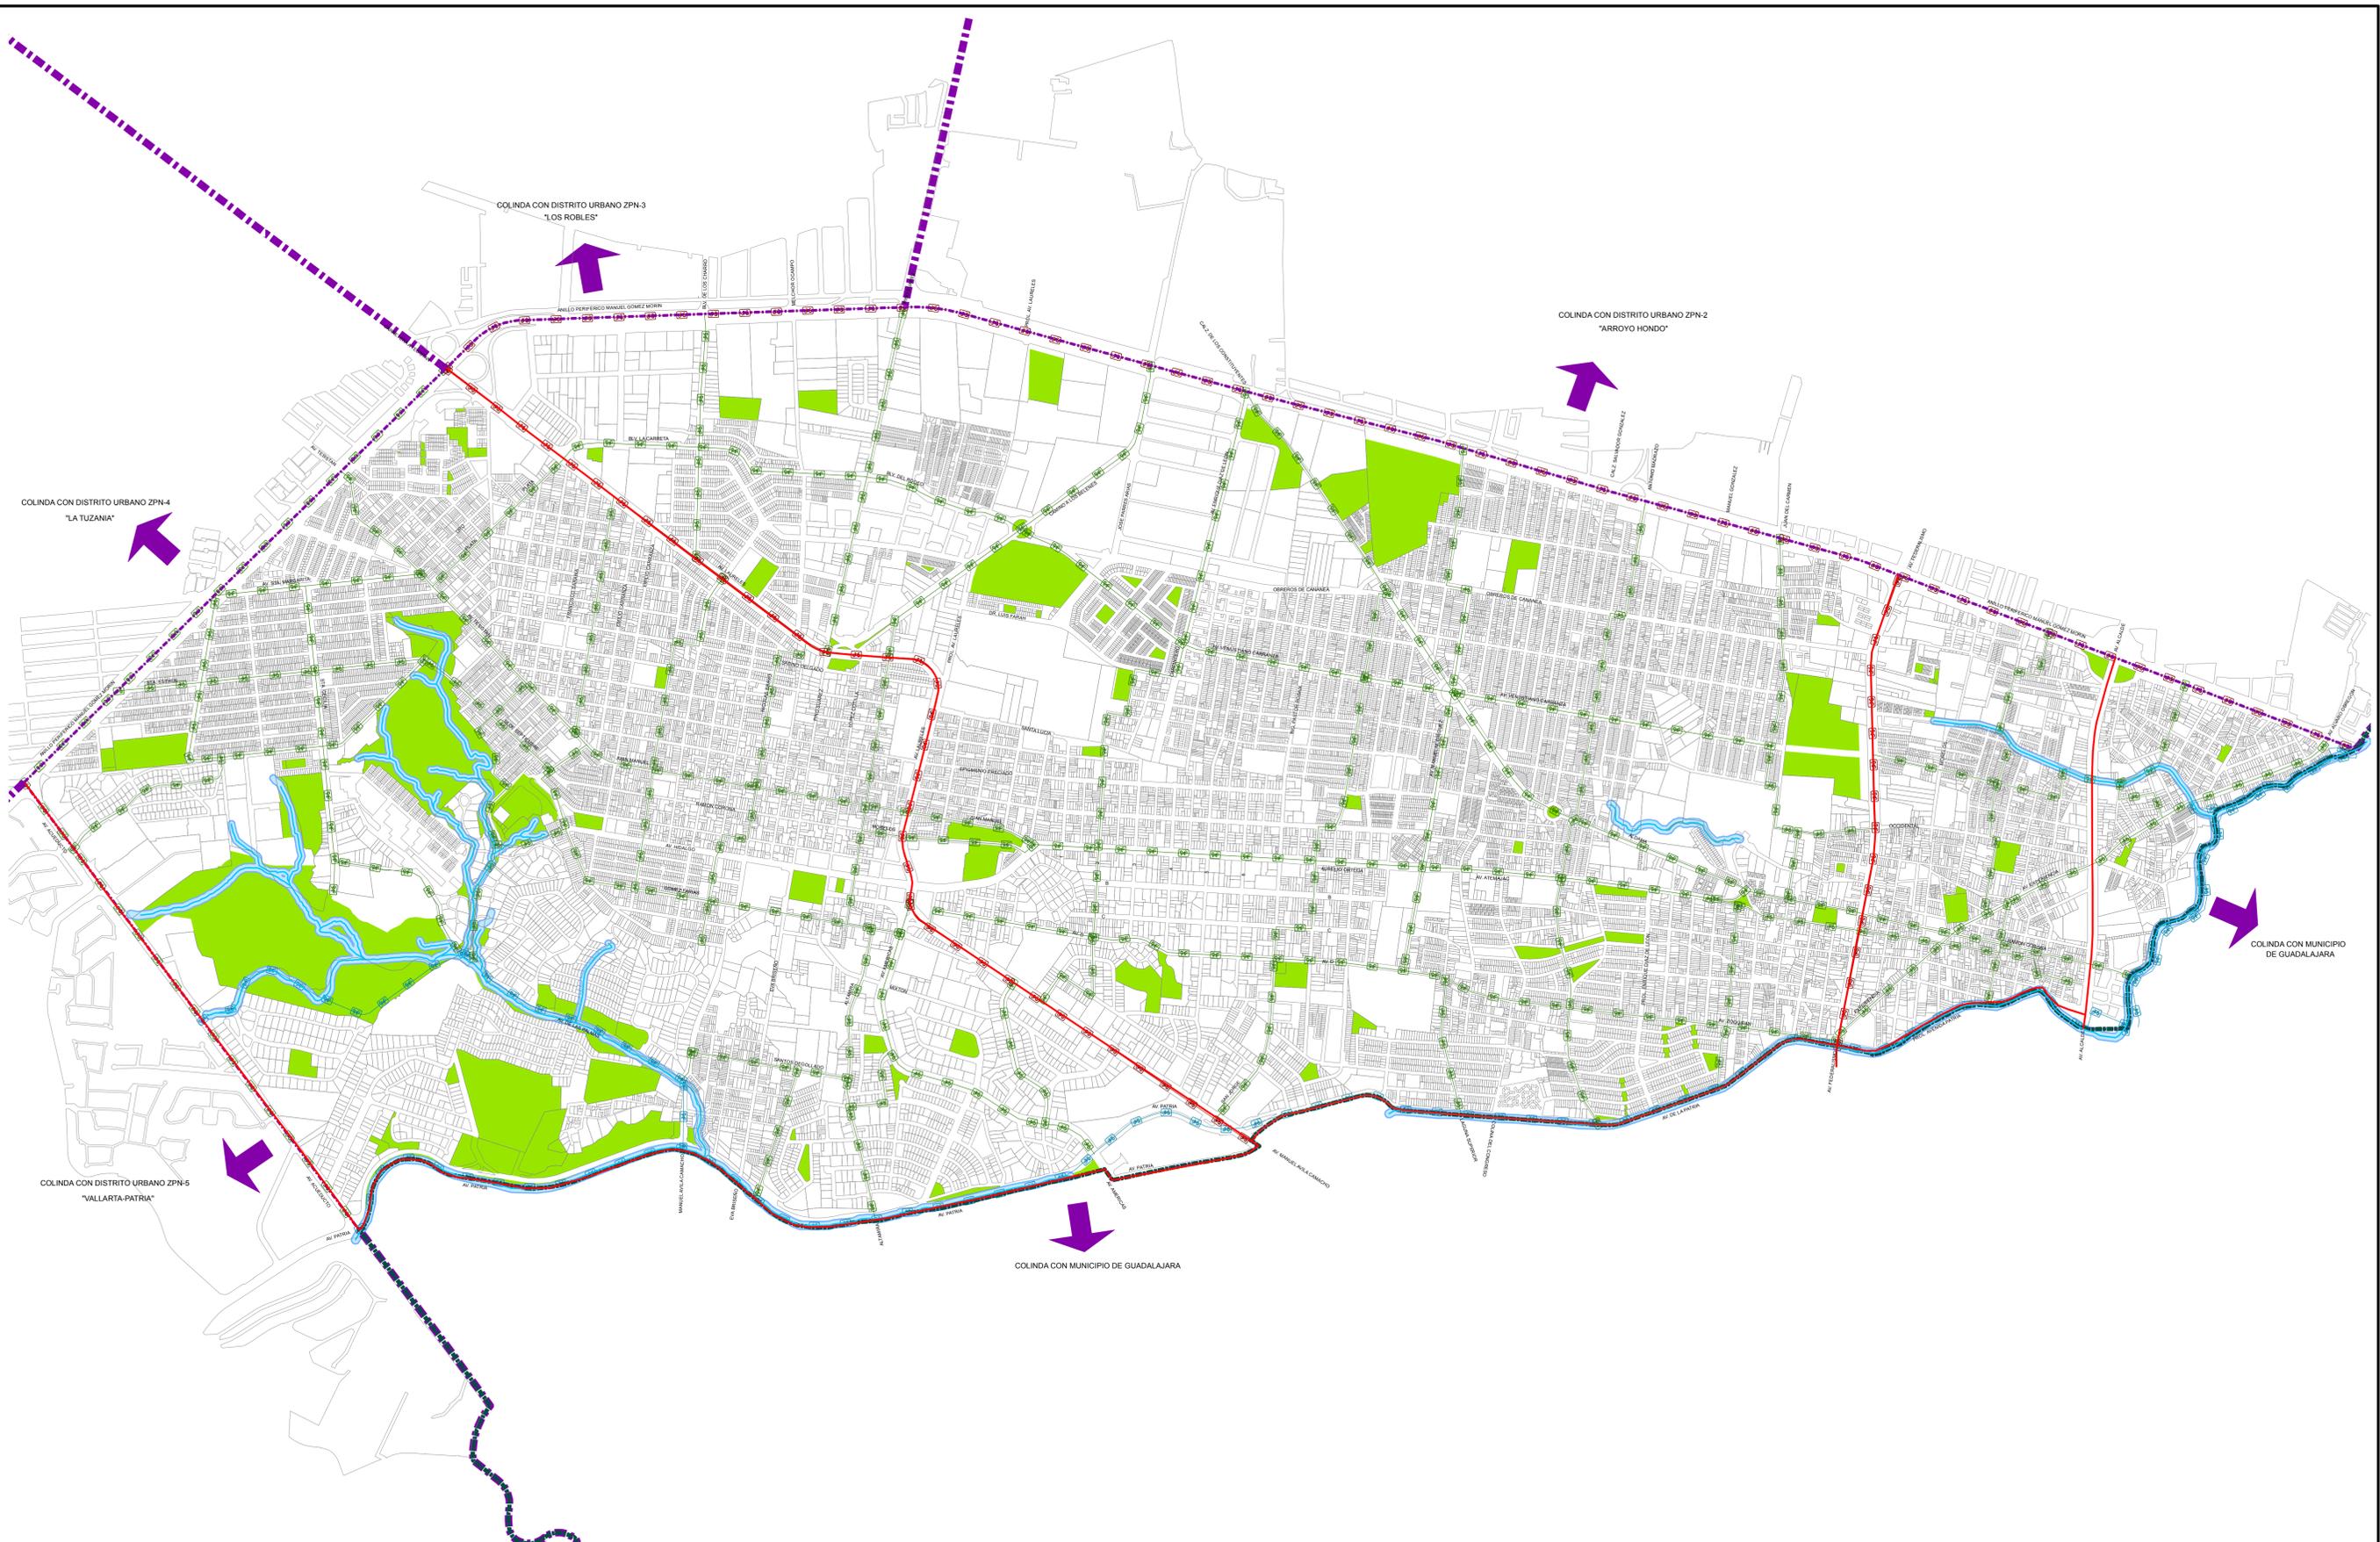


SISTEMA DE PROYECCION GEOGRAFICA: WGS_1984_UTM_ZONA_10N

MUNICIPIO DE ZAPOPAN



DISTRITO URBANO ZPN-1
"ZAPOPAN CENTRO URBANO"

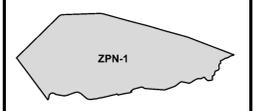

FECHA: MAYO DEL 2012

ESCALA: 1:10,000

ESCALA GRAFICA



H. AYUNTAMIENTO DE ZAPOPAN
2010-2012
DIRECCION DE PLANEACION Y ORDENAMIENTO TERRITORIAL

ZAPOPAN UNIDO