



CRITERIOS PARA DICTAMINACION DE SECCIONES VIALES ZPN-2 ARROYO HONDO

ESCALA 1:250

VIALIDAD REGIONAL (VR)

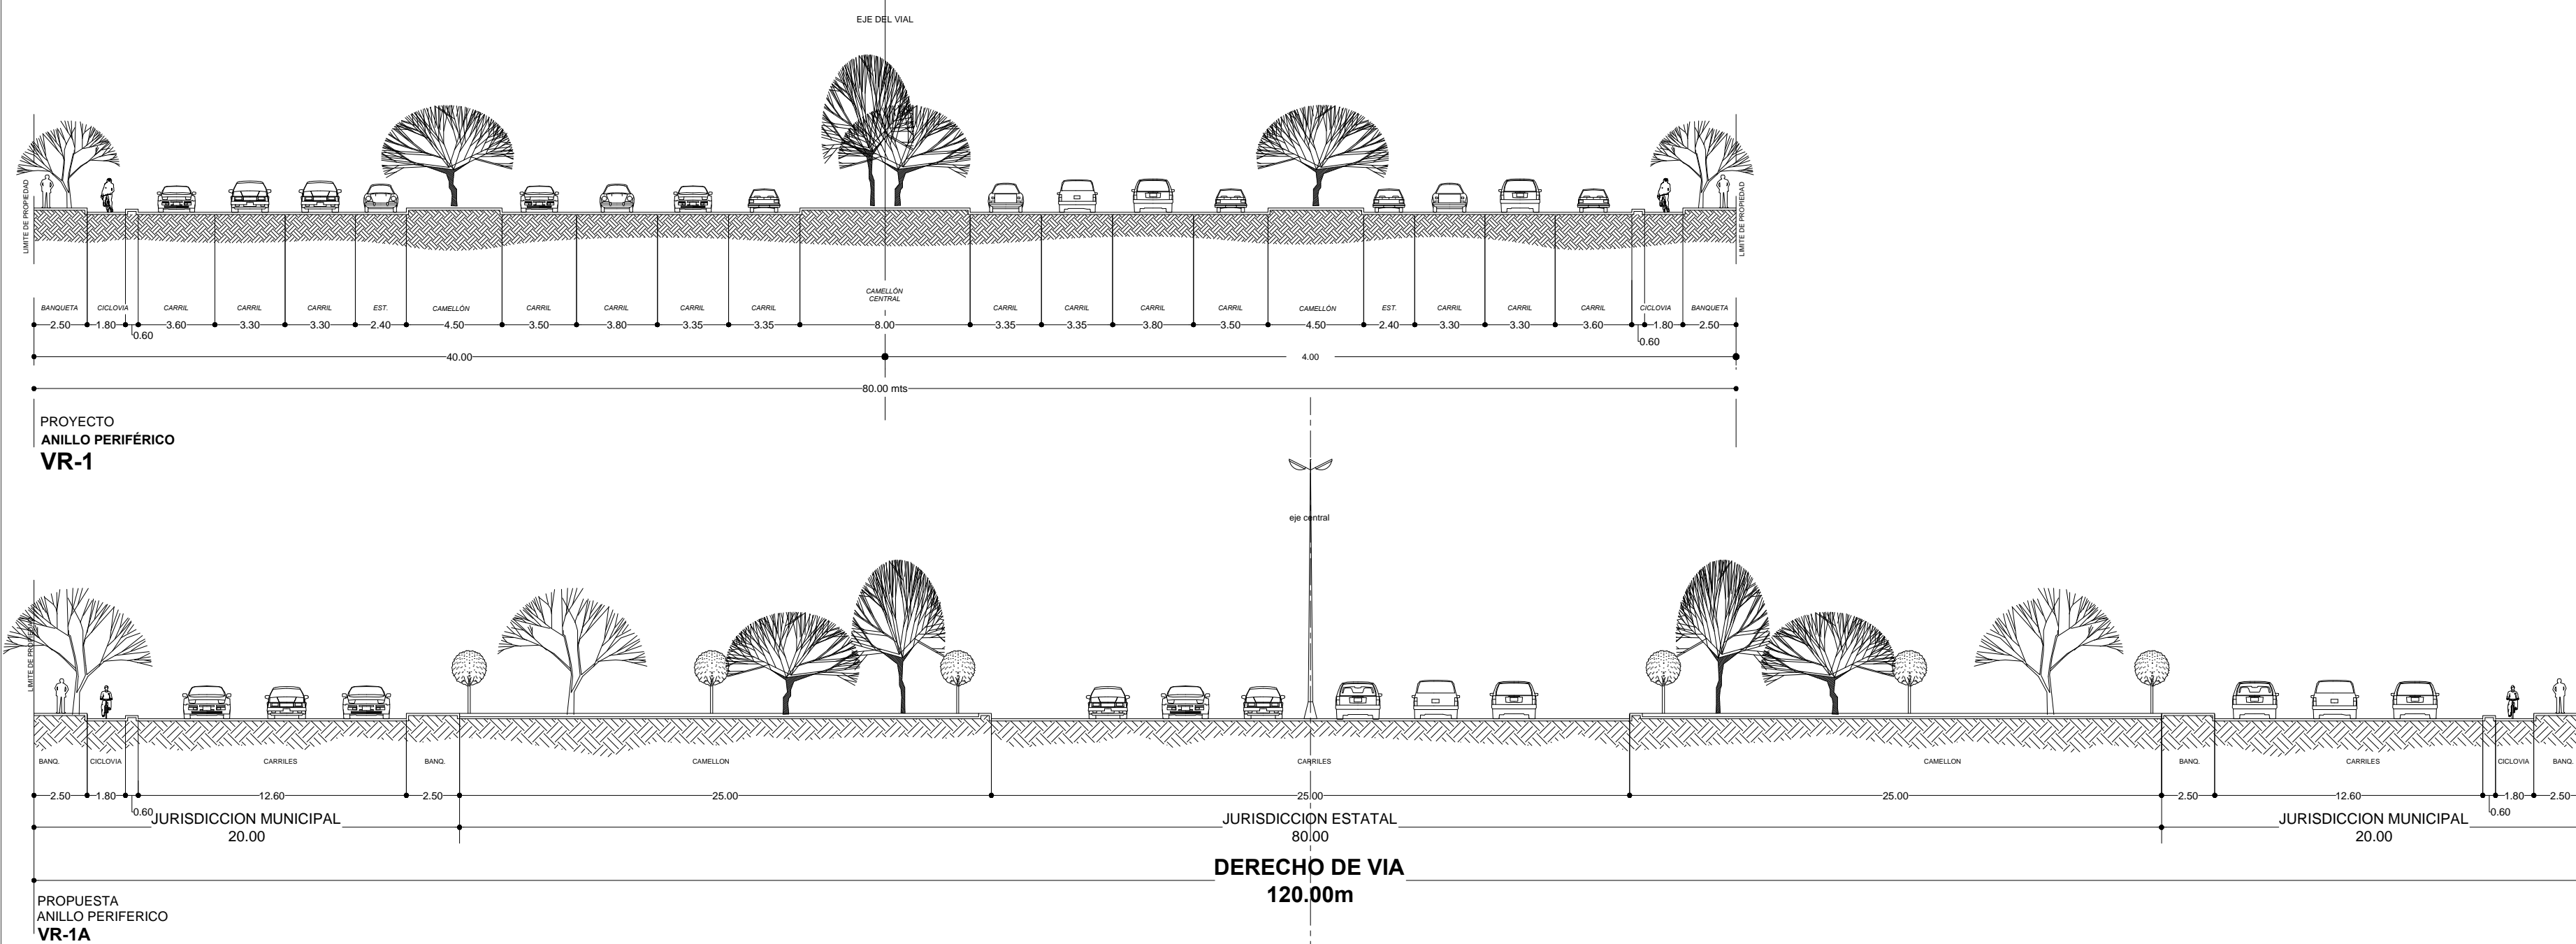

VIALIDAD COLECTORA (VC)

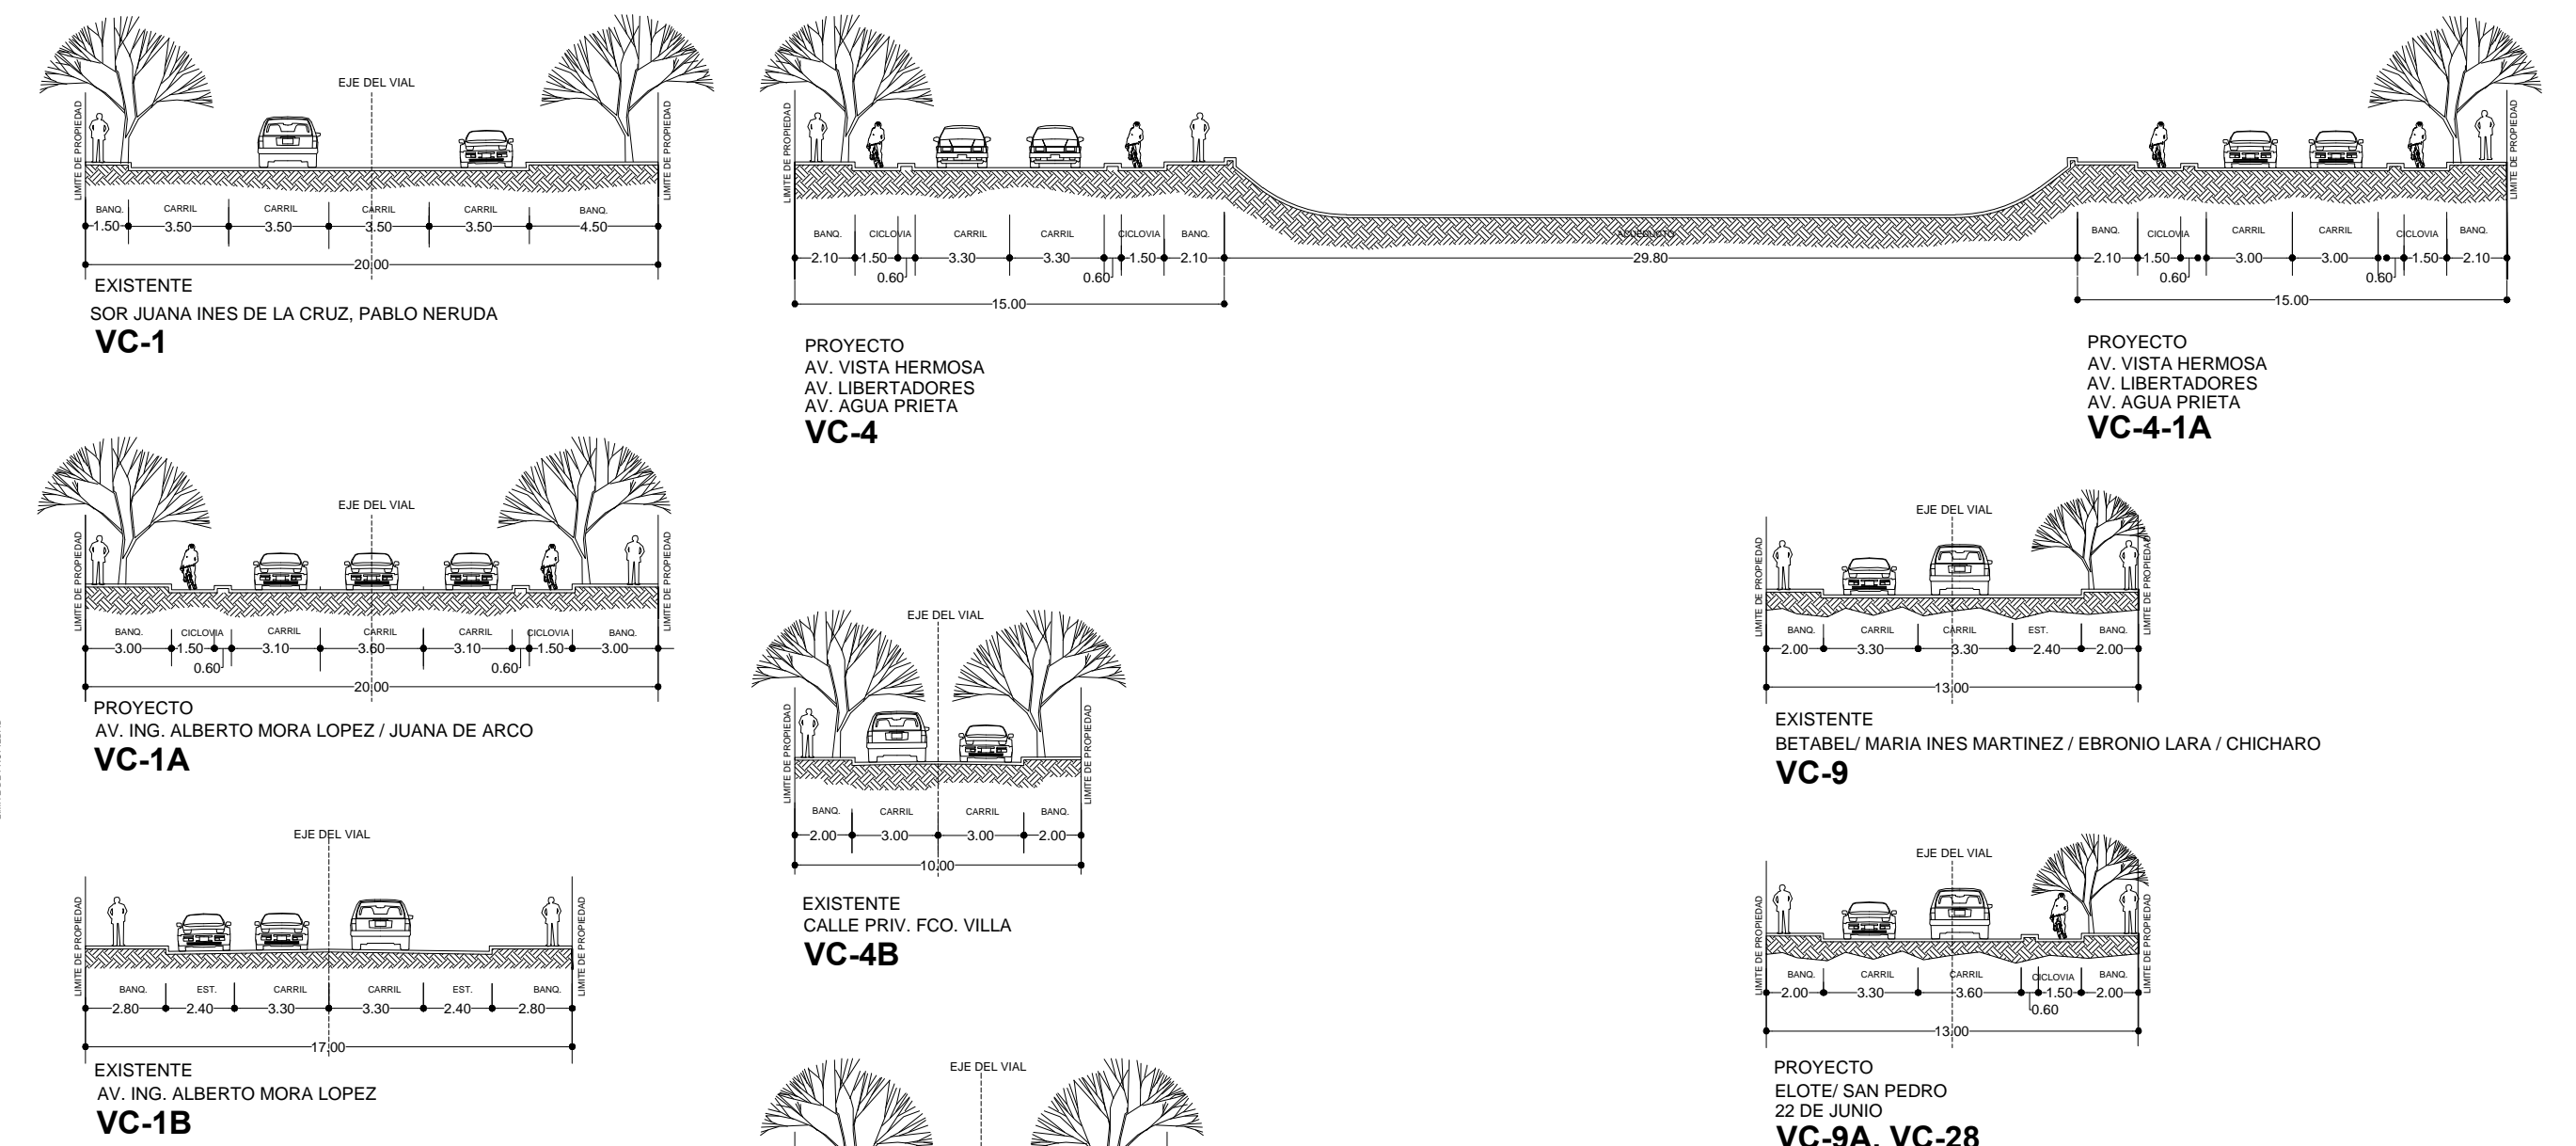

BASE DE DATOS DE SECCIONES VIALES SUBDISTRITO URBANO ZPN-2 "ARROYO HONDO"

