



PLAN PARCIAL DE DESARROLLO URBANO

DISTRITO URBANO ZPN-3 "LOS ROBLES"

VIVIENDA

D-8

SIMBOLOGIA

- LIMITE DE DISTRITO SUPERFICIE DISTRITO 1,706-26-00 Hts.
- VERTICES

CUADRO DE CONSTRUCCION

VERTICE	X	Y
1	660,790.0455	2,298,124.4210
2	662,979.0025	2,298,279.7053
3	663,009.0227	2,297,589.2973
4	666,413.5304	2,298,193.5634
5	666,918.9127	2,297,311.2573
6	668,411.9873	2,297,687.2277
7	667,901.2122	2,294,256.4041
8	666,204.9281	2,294,028.8591

TIPO DE VIVIENDA

- HABITACIONAL JARDIN
- VIVIENDA UNIFAMILIAR
- VIVIENDA PLURIFAMILIAR HORIZONTAL
- VIVIENDA PLURIFAMILIAR VERTICAL

CATEGORIA	SUPERFICIE M ²	%
HABITACIONAL JARDIN	226,045.40	6.87
VIVIENDA UNIFAMILIAR	1,738,133.62	52.07
VIVIENDA PLURIFAMILIAR HORIZONTAL	1,033,050.82	30.73
VIVIENDA PLURIFAMILIAR VERTICAL	343,226.34	10.34
SUPERFICIE TOTAL HABITACIONAL	3,299,854.38	100.00

TIPO DE RESERVA URBANA	SUPERFICIE M ²	%
CORTO PLAZO	438,499.09	27.52
MEDIANO PLAZO	850,989.36	53.40
LARGO PLAZO	263,564.72	16.54
ESPECIAL	49,796.98	2.55
SUPERFICIE TOTAL DE RESERVA	1,593,829.96	100.00

RESERVA URBANA CORTO PLAZO	SUPERFICIE M ²	% DE RESERVA	RESERVA URBANA MEDIANO PLAZO	SUPERFICIE M ²	% DE RESERVA
DENSIDAD MINIMA (H1)	0.00	0.00	DENSIDAD MINIMA (H3)	0.00	0.00
DENSIDAD BAJA (H2)	0.00	0.00	DENSIDAD BAJA (H2)	40.00	1.00
DENSIDAD MEDIA (H3)	177,178.90	40.43	DENSIDAD MEDIA (H3)	223,073.70	26.21
DENSIDAD ALTA (H4)	263,320.30	59.59	DENSIDAD ALTA (H4)	627,915.45	75.79
SUPERFICIE TOTAL RESERVA HABITACIONAL	438,499.09	100.00	SUPERFICIE TOTAL RESERVA HABITACIONAL	850,989.36	100.00

RESERVA URBANA LARGO PLAZO	SUPERFICIE M ²	% DE RESERVA	RESERVA URBANA ESPECIAL	SUPERFICIE M ²	% DE RESERVA
DENSIDAD MINIMA (H1)	0.00	0.00	DENSIDAD MINIMA (H1)	40.00	100.00
DENSIDAD BAJA (H2)	263,564.72	100.00	DENSIDAD BAJA (H2)	0.00	0.00
DENSIDAD MEDIA (H3)	0.00	0.00	DENSIDAD MEDIA (H3)	0.00	0.00
DENSIDAD ALTA (H4)	0.00	0.00	DENSIDAD ALTA (H4)	0.00	0.00
SUPERFICIE TOTAL RESERVA HABITACIONAL	263,564.72	100.00	SUPERFICIE TOTAL RESERVA HABITACIONAL	49,796.98	100.00


ESP: ZONA SUJETA A LINEAMIENTOS ESPECIFICOS PARA SU PROTECCION EN RESCATE Y PREVENCIÓN DE SU CONTINUA DEGRADACION

FUENTE: LEVANTAMIENTO DE CAMPO, CATASTRO MUNICIPAL Y DIRECTORIO ESTADISTICO NACIONAL DE UNIDADES ECONOMICAS PLANES PARCIALES DE DESARROLLO URBANO DISTRITO ZPN03 - LOS ROBLES, ABRIL 2006. SISTEMA DE PROYECCION GEOGRAFICA: WGS84 UTM ZONA 13N.

MUNICIPIO DE ZAPOPAN




DISTRITO URBANO ZPN-3 "LOS ROBLES"

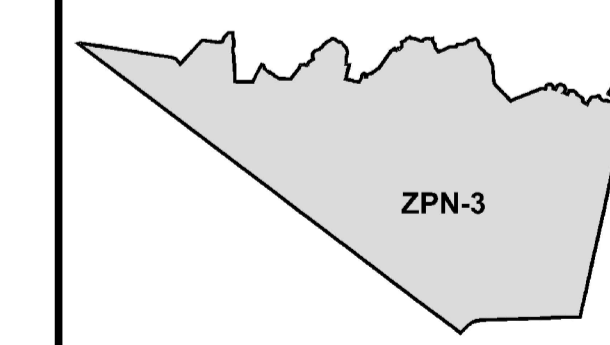

FECHA: MAYO DEL 2012

ESCALA: 1:10,000

ESCALA GRAFICA:

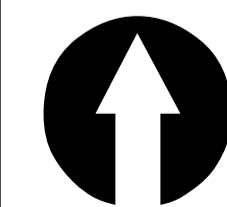

H. AYUNTAMIENTO DE ZAPOPAN 2010-2012
DIRECCION DE PLANEACION Y ORDENAMIENTO TERRITORIAL

ZAPOPAN UNIDO

