


CRITERIOS PARA DICTAMINACION DE SECCIONES DE VIALIDAD ZPN-5 VALLARTA-PATRIA

ESCALA 1:250

VIALIDAD COLECTORA MENOR (VCm)

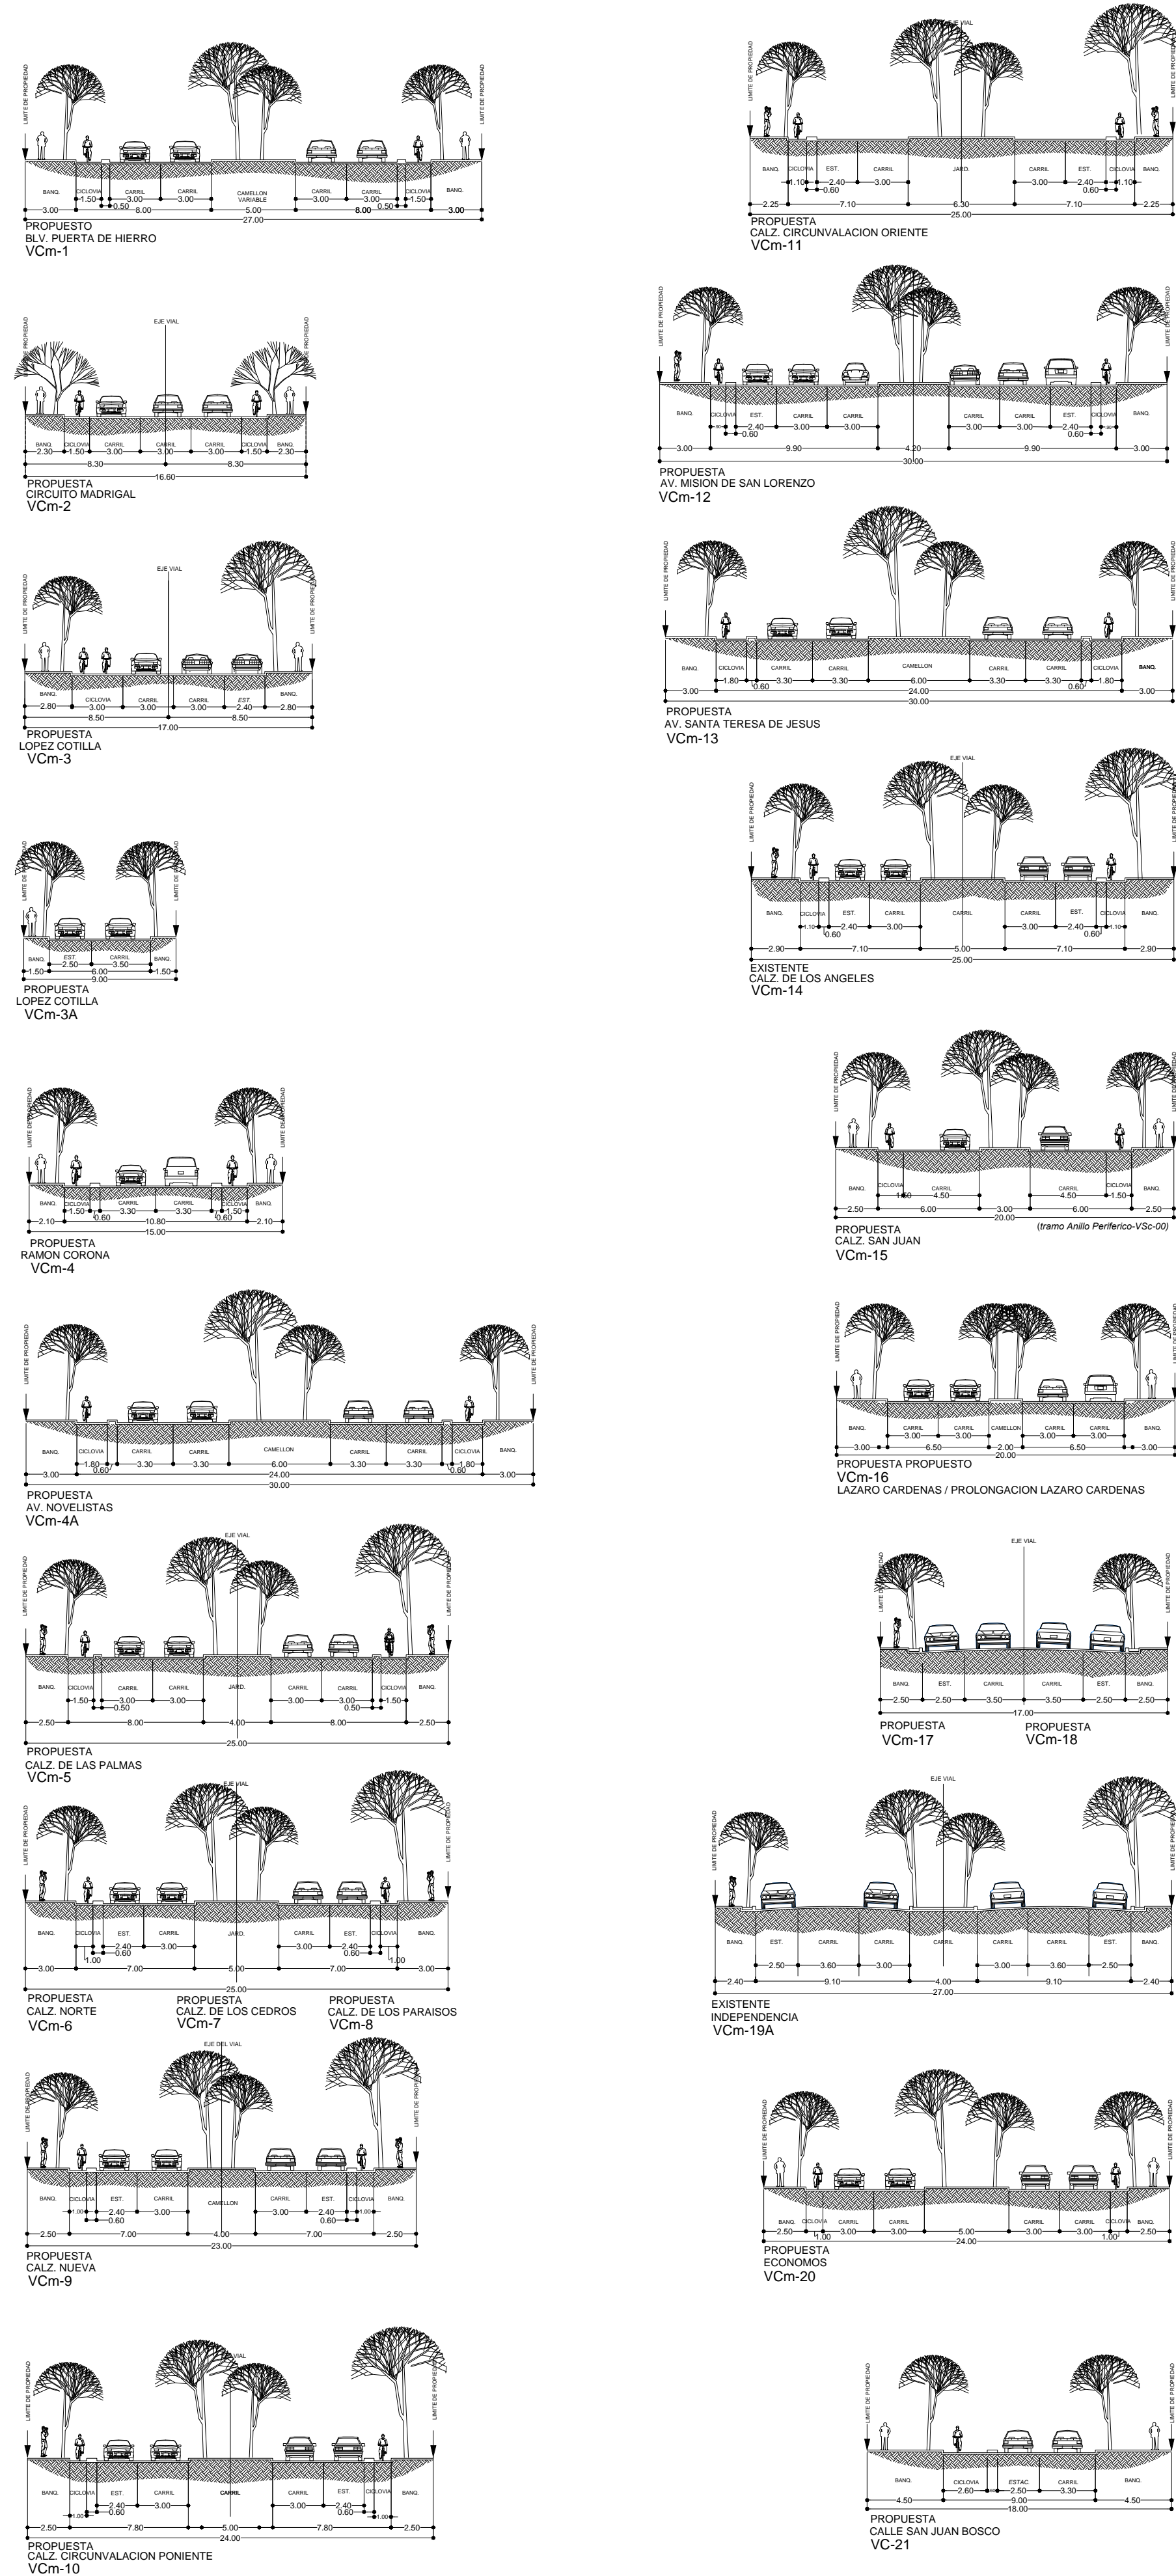

VIALIDAD SUBCOLECTORA (VSc)

