



CRITERIOS PARA DICTAMINACION DE SECCIONES VIALES
ZPN9 "BASE AEREA - EL BAJO"

ESCALA 1:250


VIALIDAD SUBCOLECTORA (VSc)

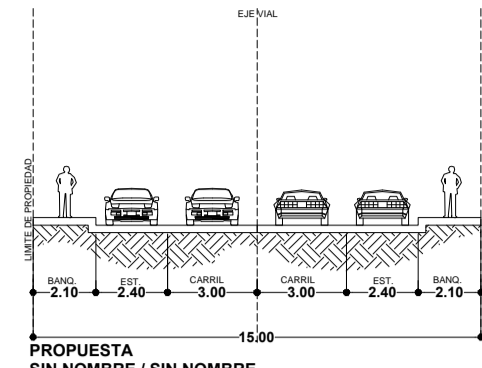


PROPIUESTA
EN NOMBRE: EN NOMBRE
VSc-1 / VSc-2
VSc-3 / VSc-4
VSc-5 / VSc-6
CICLOVA PONENTE
VSc-5

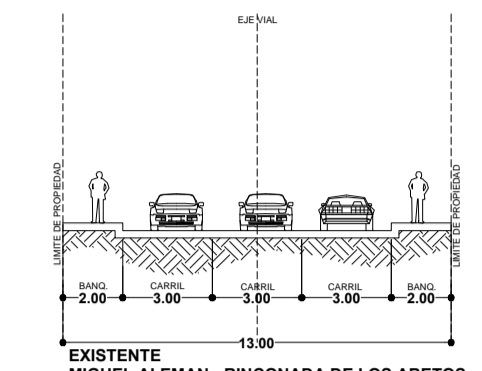


EXISTENTE
MIGUEL ALBARRAN - INMOBILIARIA DE LOS ARBORES
VSc-6

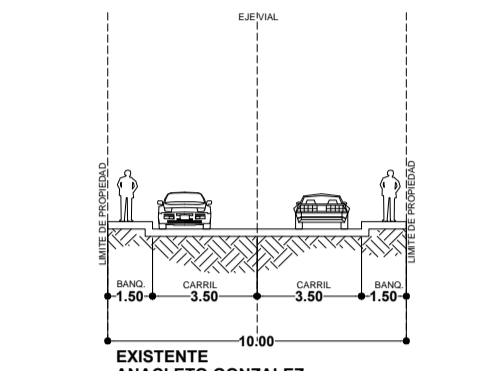


EXISTENTE
ANACLETO GONZALEZ
VSc-7

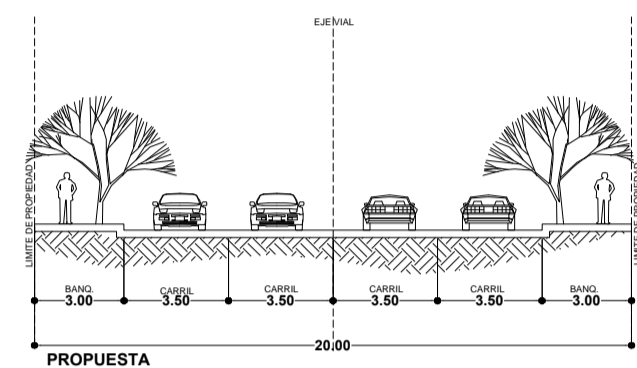


PROPIUESTA
EN NOMBRE: EN NOMBRE
VSc-8 / VSc-9
VSc-10 / VSc-11
VSc-12 / VSc-13
VSc-14
EN NOMBRE
VSc-21

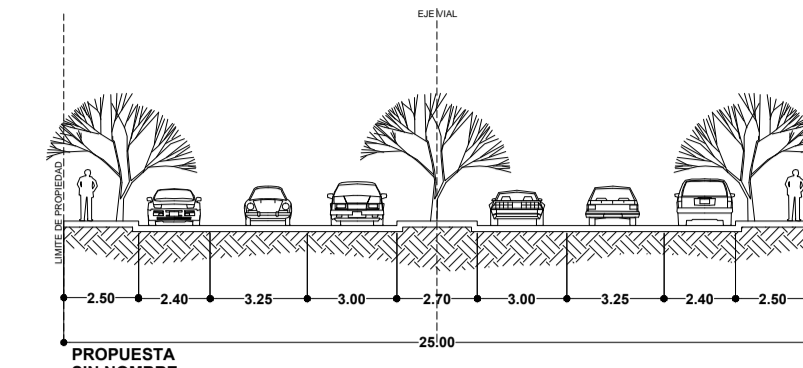


PROPIUESTA
EN NOMBRE
VSc-16

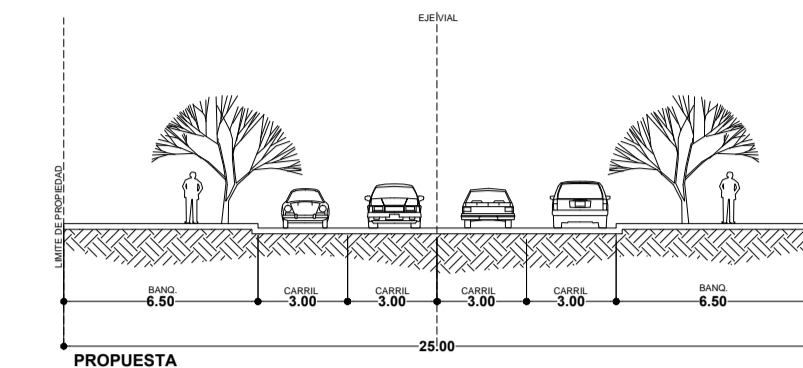


PROPIUESTA
EN NOMBRE: EN NOMBRE
VSc-17 / VSc-18

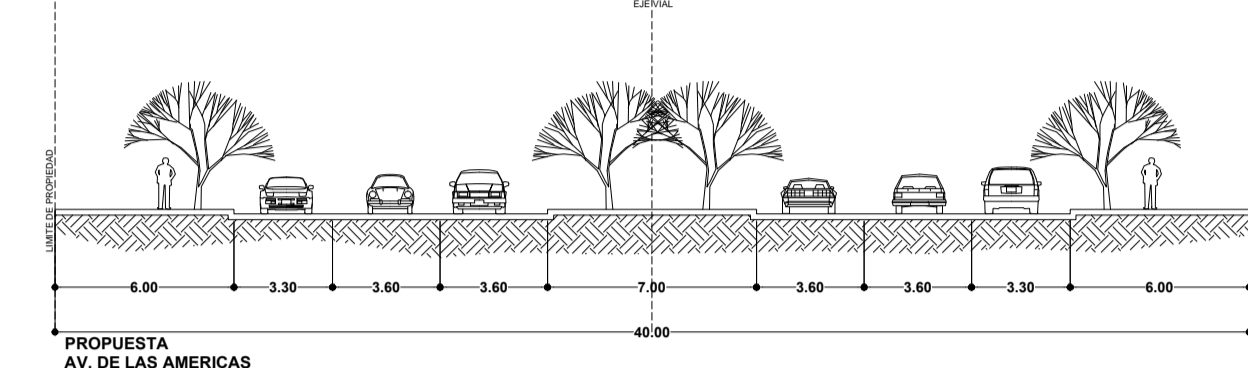

PROPIUESTA
AV. DE LAS AMERICAS
VSc-19

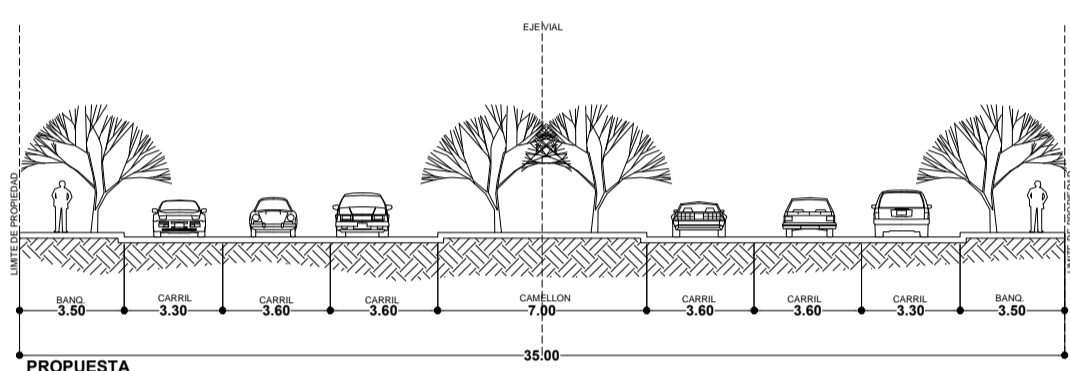

PROPIUESTA
EN NOMBRE
VSc-15A

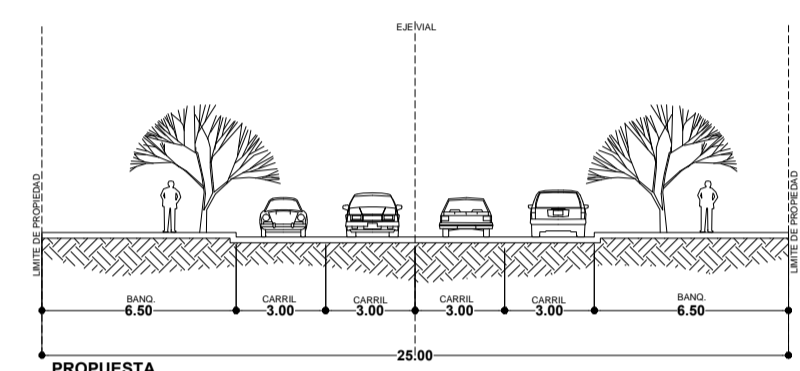

PROPIUESTA
EN NOMBRE
VSc-15B