


EJEMPLO DE PLANO PARA RÉGIMEN DE CONDOMINIO VERTICAL

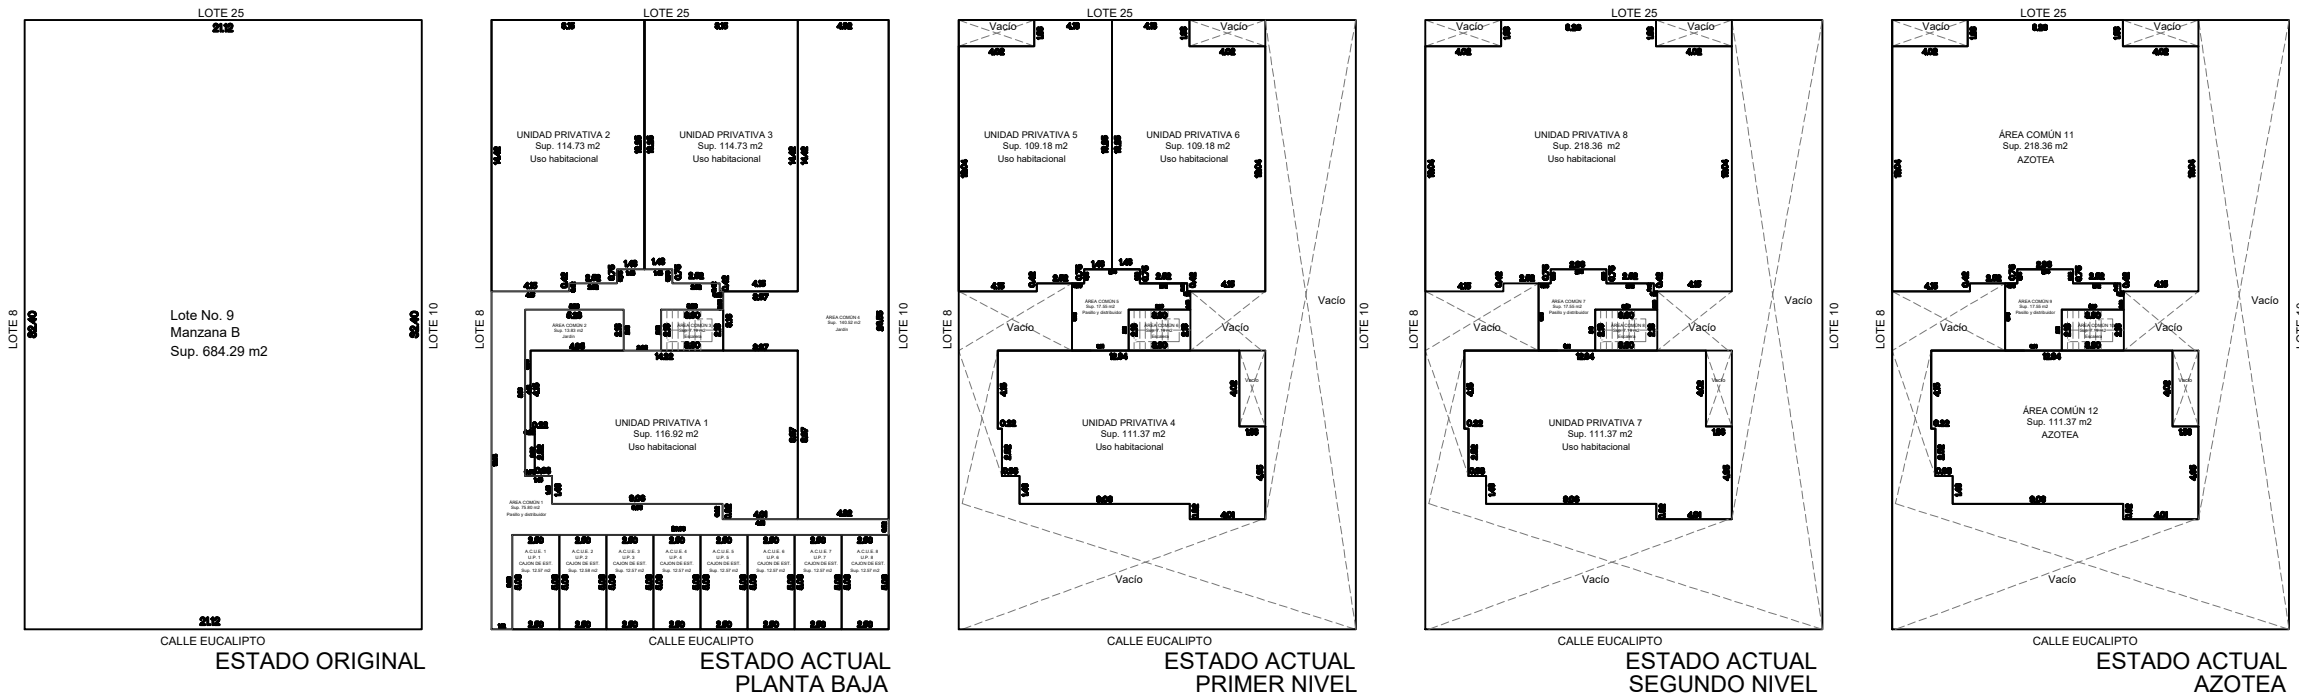

LOTE 9 NUEVE, MANZANA B, SUPERFICIE 684.29 SEISCIENTOS OCHENTA Y CUATRO METROS VEINTINUEVE DECIMETROS CUADRADOS, CON LAS SIGUIENTES MEDIDAS Y LINDEROS:
 --- AL NORTE: de oeste a este en línea recta 21.12 veintún metros, doce centímetros, colindando con lote 25 veinticinco.
 --- AL ESTE: de norte a sur en línea recta 32.40 treinta y dos metros, cuarenta centímetros, colindando con lote 10 diez.
 --- AL SUR: de este a oeste en línea recta 21.12 veintún metros, doce centímetros, colindando con calle Eucalipto.
 --- AL OESTE: de sur a norte en línea recta 32.40 treinta y dos metros, cuarenta centímetros, colindando con lote 8 ocho.

PLANTA BAJA		
UNIDAD PRIVATIVA	USO	SUPERFICIE EN M2
1	HABITACIONAL	116.92
2	HABITACIONAL	114.73
3	HABITACIONAL	114.73
TOTAL		346.38

AREA COMUN		
AREA	USO	SUPERFICIE
1	PASILLO Y DISTRIBUIDOR	75.80
2	JARDIN	13.83
3	ESCALERA	7.19
4	JARDIN	140.52
TOTAL		237.34

AREA COMUN DE USO EXCLUSIVO		
AREA	USO	SUPERFICIE
1	ESTACIONAMIENTO DE LA U.P. 1	12.57
2	ESTACIONAMIENTO DE LA U.P. 2	12.58
3	ESTACIONAMIENTO DE LA U.P. 3	12.57
4	ESTACIONAMIENTO DE LA U.P. 4	12.57
5	ESTACIONAMIENTO DE LA U.P. 5	12.57
6	ESTACIONAMIENTO DE LA U.P. 6	12.57
7	ESTACIONAMIENTO DE LA U.P. 7	12.57
8	ESTACIONAMIENTO DE LA U.P. 8	12.57
TOTAL		100.57

PLANTA NIVEL 1		
UNIDAD PRIVATIVA	USO	SUPERFICIE EN M2
4	HABITACIONAL	111.37
5	HABITACIONAL	109.18
6	HABITACIONAL	109.18
TOTAL		329.73

AREA COMUN		
AREA	USO	SUPERFICIE
5	PASILLO Y DISTRIBUIDOR	17.55
6	ESCALERA	7.19
TOTAL		24.74

AREA COMUN		
AREA COMUN	USO	SUPERFICIE EN M2
1	PASILLO Y DISTRIBUIDOR	75.80
2	JARDIN	13.83
3	ESCALERA	7.19
4	JARDIN	140.52
5	PASILLO Y DISTRIBUIDOR	17.55
6	ESCALERA	7.19
7	PASILLO Y DISTRIBUIDOR	17.55
8	ESCALERA	7.19
9	PASILLO Y DISTRIBUIDOR	17.55
10	ESCALERA	7.19
11	AZOTEA	218.36
12	AZOTEA	111.37
TOTAL		684.29

PLANTA NIVEL 2		
UNIDAD PRIVATIVA	USO	SUPERFICIE EN M2
7	HABITACIONAL	111.37
8	HABITACIONAL	218.36
TOTAL		329.73


AREA COMUN		
AREA	USO	SUPERFICIE
7	PASILLO Y DISTRIBUIDOR	17.55
8	ESCALERA	7.19
TOTAL		24.74

AREA COMUN DE USO EXCLUSIVO		
AREA COMUN DE USO EXCLUSIVO	USO	SUPERFICIE EN M2
1	ESTACIONAMIENTO DE LA U.P. 1	12.57
2	ESTACIONAMIENTO DE LA U.P. 2	12.58
3	ESTACIONAMIENTO DE LA U.P. 3	12.57
4	ESTACIONAMIENTO DE LA U.P. 4	12.57
5	ESTACIONAMIENTO DE LA U.P. 5	12.57
6	ESTACIONAMIENTO DE LA U.P. 6	12.57
7	ESTACIONAMIENTO DE LA U.P. 7	12.57
8	ESTACIONAMIENTO DE LA U.P. 8	12.57
TOTAL		100.57

AZOTEA		
AREA	USO	SUPERFICIE
9	PASILLO Y DISTRIBUIDOR	17.55
10	ESCALERA	7.19
11	ESCALERA	218.36
12	AZOTEA	111.37
TOTAL		354.47

AREA COMUN		
AREA	USO	SUPERFICIE
7	PASILLO Y DISTRIBUIDOR	17.55
8	ESCALERA	7.19
TOTAL		24.74

UNIDADES PRIVATIVAS		AREA S COMUNES DE USO EXCLUSIVO		SUPERFICIE PARA INDIVISOS EN M2		INDIVISO (%)		
UNIDAD PRIVATIVA	USO	SUPERFICIE DE U.P. EN M2	AREA COMUN DE USO EXCLUSIVO	USO	SUPERFICIE DE A.C.U.E. EN M2	SUPERFICIE TOTAL DE A.C.U.E. EN M2	INDIVISO (%)	
1	HABITACIONAL	116.92	1	ESTACIONAMIENTO	12.57	12.57	120.48	117.036
2	HABITACIONAL	114.73	2	ESTACIONAMIENTO	12.58	12.58	122.15	115.966
3	HABITACIONAL	114.73	3	ESTACIONAMIENTO	12.57	12.57	127.30	115.057
4	HABITACIONAL	111.37	4	ESTACIONAMIENTO	12.57	12.57	123.34	112.020
5	HABITACIONAL	109.18	5	ESTACIONAMIENTO	12.57	12.57	121.55	110.041
6	HABITACIONAL	109.18	6	ESTACIONAMIENTO	12.57	12.57	121.75	110.041
7	HABITACIONAL	111.37	7	ESTACIONAMIENTO	12.57	12.57	123.34	112.020
8	HABITACIONAL	218.36	8	ESTACIONAMIENTO	12.57	12.57	230.93	208.720
TOTAL		1,095.84	8		100.57	100.57	1,106.41	100.000

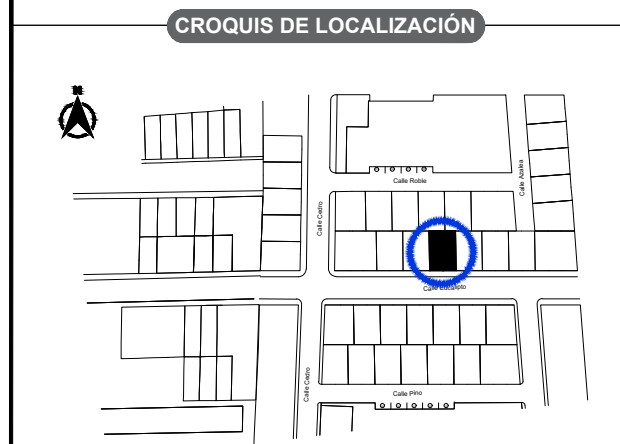

CONTENIDO: RÉGIMEN DE CONDOMINIO

PROPIETARIO:

FIRMA:

UBICACIÓN:

ESCALA: FECHA: LÁMINA:

ESPACIO PARA SELLO

10 x 10 cm (mínimo)

EL PLANO PARA ÉSTE TRÁMITE DEBERÁ PRESENTARSE A UNA ESCALA LEGIBLE Y MEDIBLE