


# EJEMPLO DE PLANO PARA SUBDIVISIÓN

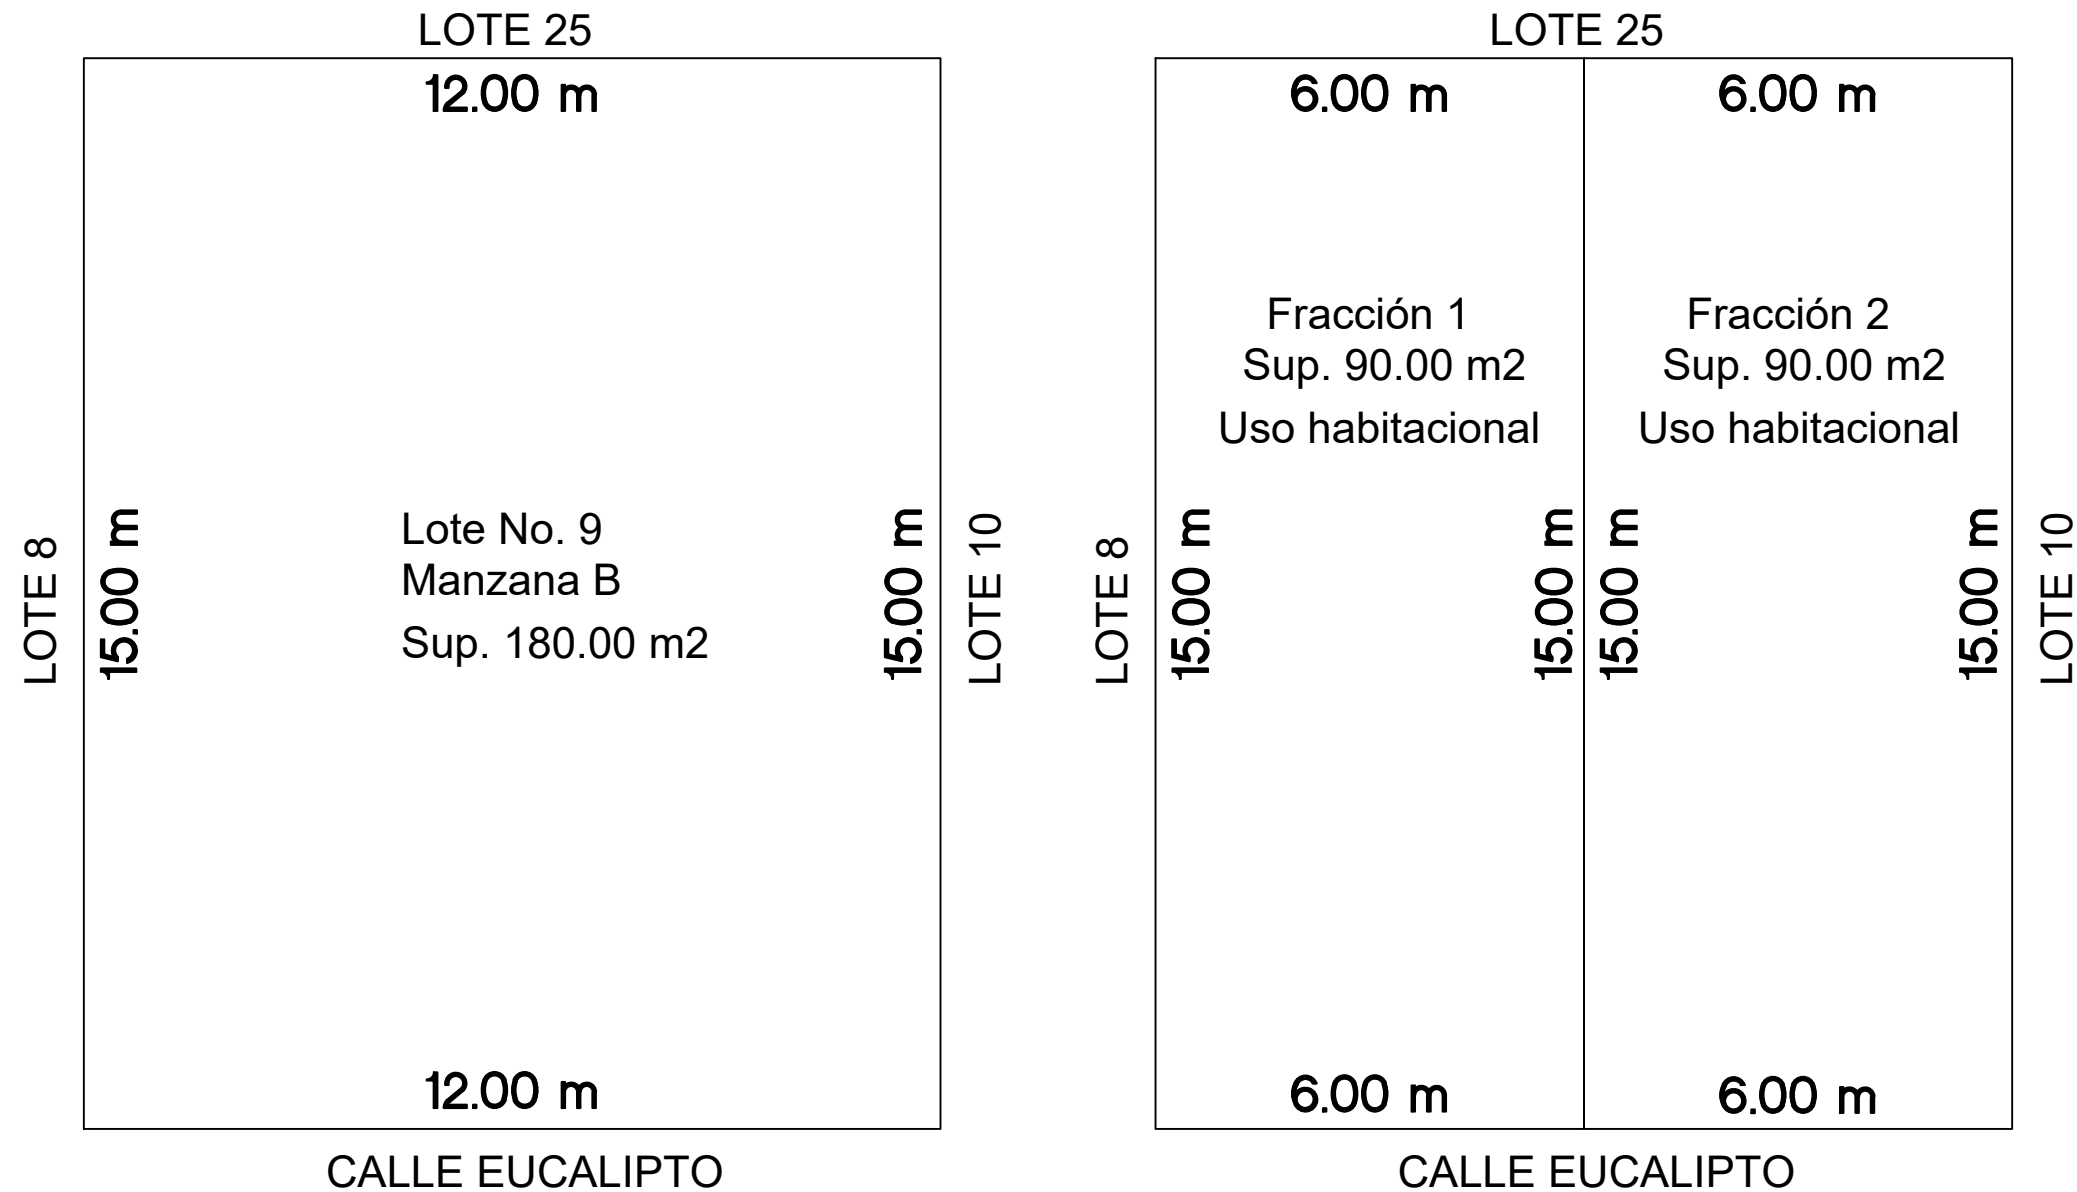

**ESTADO ACTUAL**

**ESTADO PROPUESTO**

LOTE 9 NUEVE, MANZANA B, SUPERFICIE 180.00 CIENTO OCHENTA METROS CUADRADOS, CON LAS SIGUIENTES MEDIDAS Y LINDEROS:


- AL NORTE: de oeste a este en línea recta 12.00 doce metros, colindando con lote 25 veinticinco.
- AL ESTE: de norte a sur en línea recta 15.00 quince metros, colindando con lote 10 diez.
- AL SUR: de este a oeste en línea recta 12.00 doce metros, colindando con calle Eucalipto.
- AL OESTE: de sur a norte en línea recta 15.00 quince metros, colindando con lote 8 ocho.

CUADRO DE ÁREAS		
NO. DE FRACCIÓN	SUPERFICIE	USO
1	90.00 m <sup>2</sup>	HABITACIONAL
2	90.00 m <sup>2</sup>	HABITACIONAL
TOTAL	180.00 m <sup>2</sup>	

**EL TAMAÑO DEL PLANO PARA ÉSTE TRÁMITE DEBERÁ SER MÍNIMO DOBLE CARTA A UNA ESCALA MEDIBLE**



**CROQUIS DE LOCALIZACIÓN**

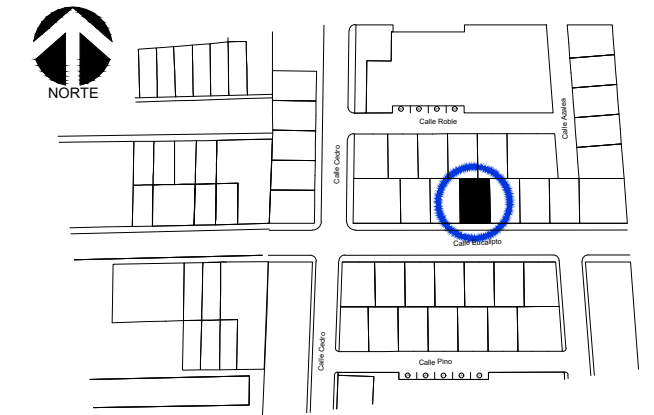

CONTENIDO:

**SUBDIVISIÓN**

PROPIETARIO:

FIRMA:

UBICACIÓN:

ESCALA:

FECHA:

LAMINA:

**ESPACIO PARA SELLO**

**(10x10 cm mínimo)**