


H. AYUNTAMIENTO CONSTITUCIONAL DE ZAPOPAN

**PLAN PARCIAL DE DESARROLLO URBANO
DISTRITO URBANO ZPN-01
"ZAPOPAN CENTRO URBANO"**

VIVIENDA (TIPOLOGÍA) D-08

UBICACIÓN

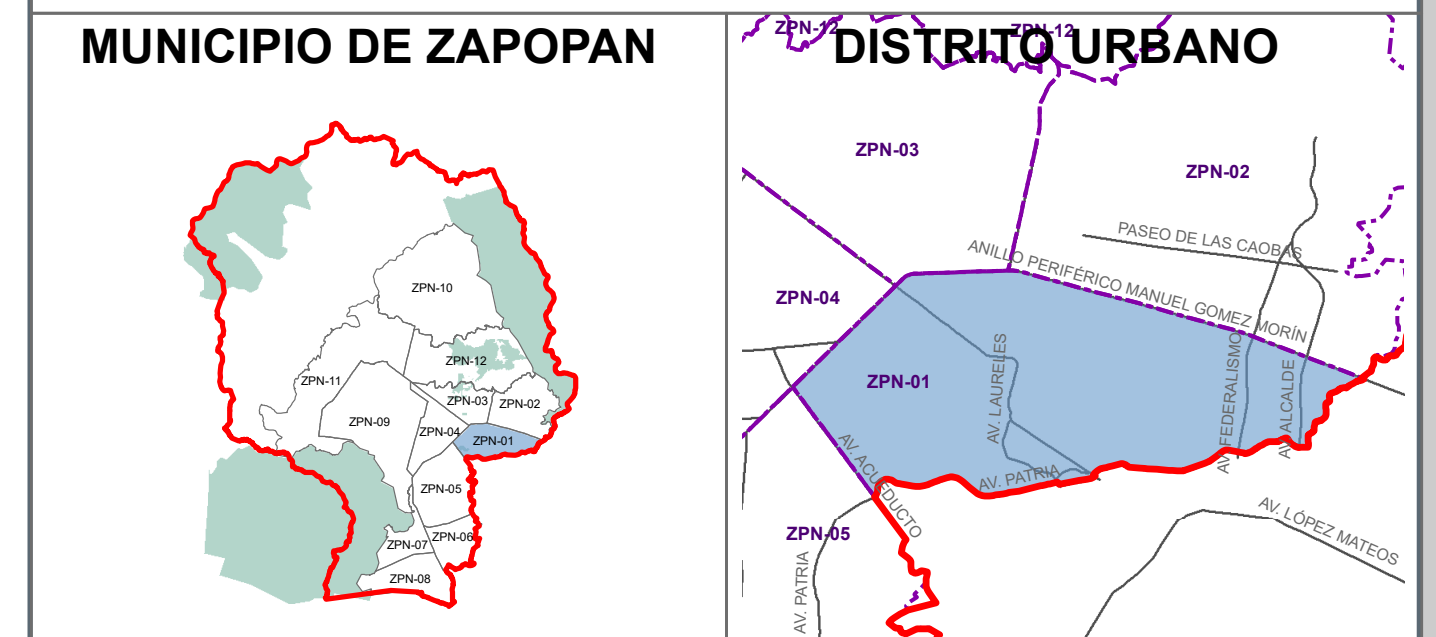

SIMBOLOGÍA

- TIPOLOGÍA DE VIVIENDA**
- VIVIENDA UNIFAMILIAR
 - VIVIENDA PLURIFAMILIAR HORIZONTAL
 - VIVIENDA PLURIFAMILIAR VERTICAL
 - OTROS USOS

MODALIDAD DE VIVIENDA	SUPERFICIE m ²	%
VIVIENDA UNIFAMILIAR	5225384.15	73.33
VIVIENDA PLURIFAMILIAR	1664998.02	23.36
VIVIENDA PLURIFAMILIAR VERTICAL	235747.54	3.31
TOTAL	7126129.71	100

RESERVA URBANA A CORTO PLAZO	SUPERFICIE	% DEL DISTRITO
DENSIDAD MINIMA (H1)	211,228.46	1.10
DENSIDAD MEDIA (H3)	15,129.07	0.08
DENSIDAD ALTA (H4)	168,341.94	0.88
SUPERFICIE TOTAL RESERVA HABITACIONAL-	394,699.47	2.06

COLINDA CON DISTRITO URBANO ZPN05
"VALLARTA-PATRIA"

COLINDA CON EL
MUNICIPIO DE GUADALAJARA

SISTEMA DE PROYECCIÓN GEOGRÁFICA: UTM WGS84 ZONA 13N FUENTE: LEVANTAMIENTO EN CAMPO
ESCALA GRÁFICA ESCALA MÉTRICA
0 125 250 500 Metros 1 :10,000

