


H. AYUNTAMIENTO CONSTITUCIONAL DE ZAPOPAN

**PLAN PARCIAL DE DESARROLLO URBANO  
DISTRITO URBANO ZPN-01  
"ZAPOPAN CENTRO URBANO"**

**VIVIENDA (DENSIDADES) D-08A**

**UBICACIÓN**

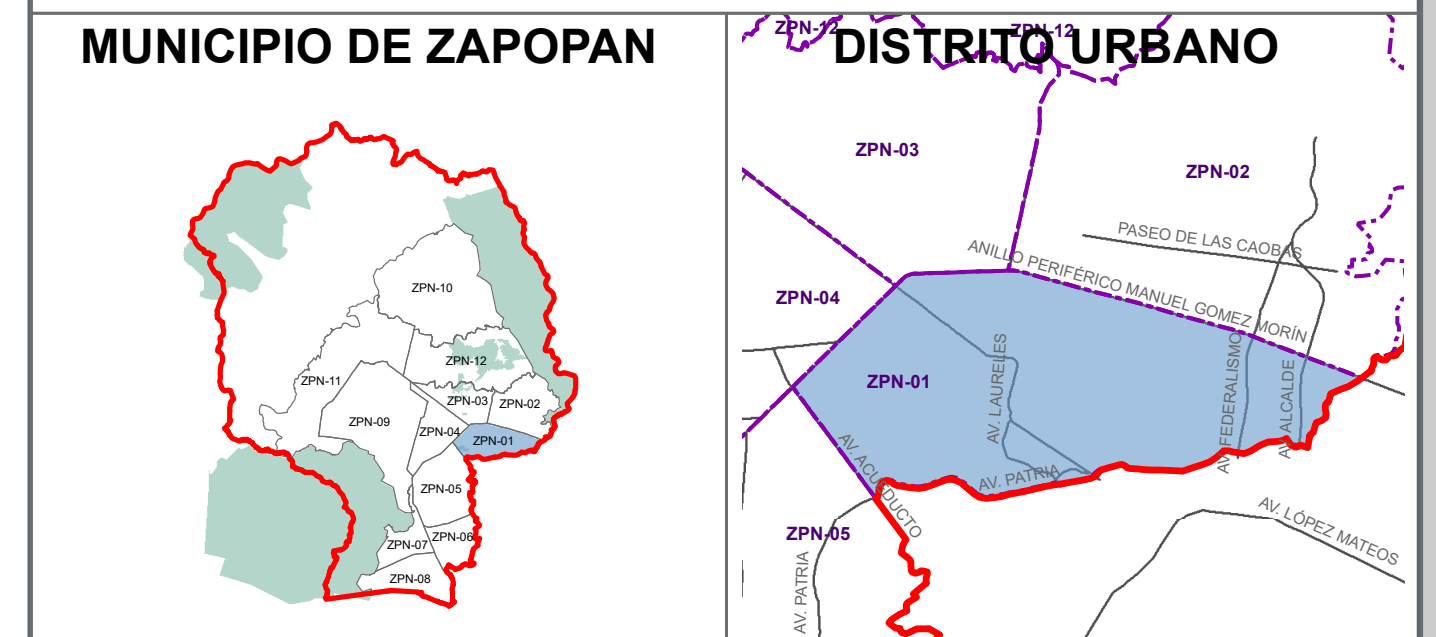

**SIMBOLOGÍA**

- DENSIDAD DE VIVIENDA**
- DENSIDAD MINIMA (H1)
  - DENSIDAD BAJA (H2)
  - DENSIDAD MEDIA (H3)
  - DENSIDAD ALTA (H4)
  - OTROS USOS

DENSIDAD DE VIVIENDA	SUPERFICIE M2	% DEL DISTRITO
Densidad Mínima (H1)	1,011,831.54	23.41
Densidad Baja (H2)	577,252.37	13.35
Densidad Media (H3)	495,438.55	11.46
Densidad Alta (H4)	2,237,123.05	51.76
<b>SUPERFICIE TOTAL DE RESERVA HABITACIONAL</b>	<b>4,321,645.51</b>	<b>100</b>

COLINDA CON DISTRITO URBANO ZPN05  
"VALLARTA-PATRIA"

COLINDA CON DISTRITO URBANO ZPN03  
"LOS ROBLES"

COLINDA CON DISTRITO URBANO ZPN02  
"ARROYO HONDO"

COLINDA CON EL  
MUNICIPIO DE GUADALAJARA

COLINDA CON DISTRITO URBANO ZPN04  
"LA TUZANIA"

SISTEMA DE PROYECCIÓN GEOGRÁFICA: UTM WGS84 ZONA 13N FUENTE: LEVANTAMIENTO EN CAMPO  
ESCALA GRÁFICA ESCALA MÉTRICA  
0 125 250 500 Metros 1 :10,000

