




H. AYUNTAMIENTO CONSTITUCIONAL DE ZAPOPAN

**PLAN PARCIAL DE DESARROLLO URBANO
DISTRITO URBANO ZPN-01
"ZAPOPAN CENTRO URBANO"**

EQUIPAMIENTO URBANO D-09

UBICACIÓN

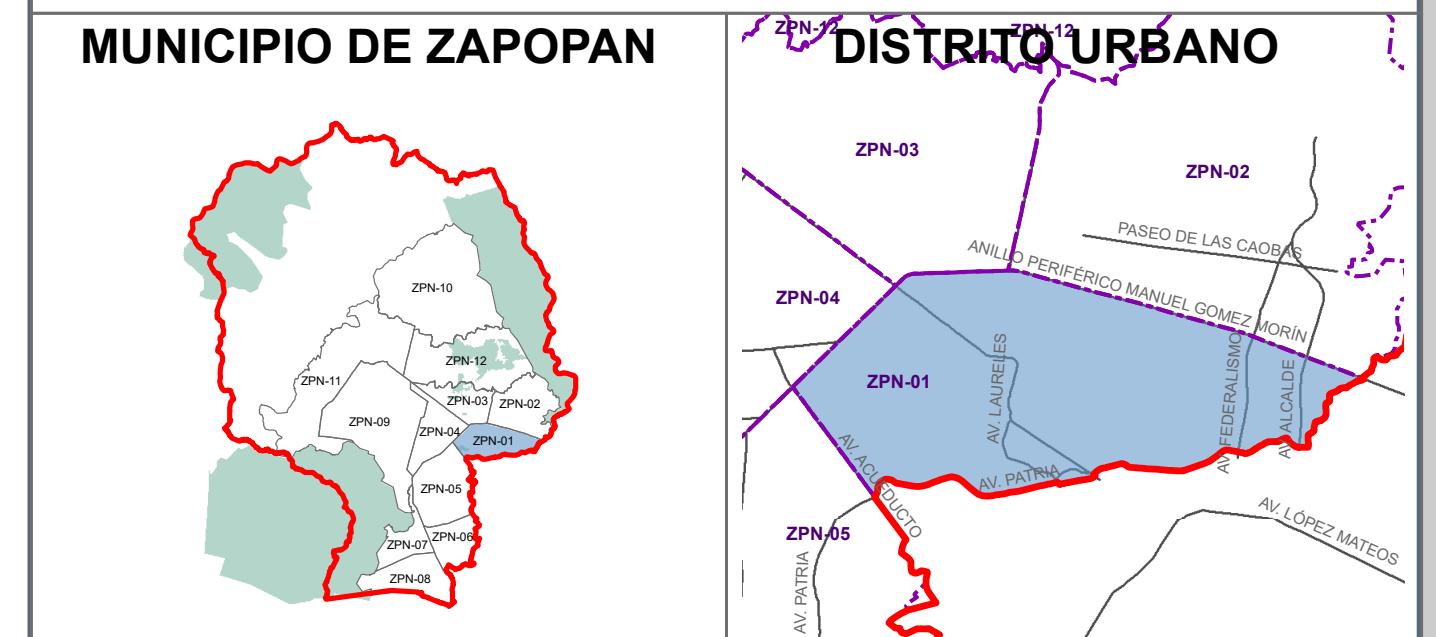

SIMBOLOGÍA

EQUIPAMIENTO INSTITUCIONAL

- INSTALACIONES ESPECIALES URBANAS
- EQUIPAMIENTO REGIONAL
- EQUIPAMIENTO CENTRAL
- EQUIPAMIENTO DISTRITAL
- EQUIPAMIENTO BARRIAL
- EQUIPAMIENTO VECINAL
- OTROS USOS

TIPO DE EQUIPAMIENTO

- J JARDÍN DE NIÑOS
- P PRIMARIA
- S SECUNDARIA
- R PREPARATORIA
- U EDUCACIÓN SUPERIOR
- B BIBLIOTECA
- C CENTRO CULTURAL
- A ACADEMIA CULTURAL
- M MUSEO
- A AUDITORIO
- E ESTADIO
- O OFICINAS PÚBLICAS
- I IGLESIA
- C CEMENTERIO
- H CLÍNICA Y HOSPITAL
- T CONSULTORIO
- A ASILO
- AS ASISTENCIA SOCIAL
- M MERCADO
- P PROCURADURÍA
- C COMISARÍA MUNICIPAL
- P PROTECCIÓN CIVIL
- E ESTACIÓN DE TRANSFERENCIA

SISTEMA DE PROYECCIÓN GEOGRÁFICA: UTM WGS84 ZONA 13N FUENTE: LEVANTAMIENTO EN CAMPO

ESCALA GRÁFICA 0 125 250 500 Metros ESCALA MÉTRICA 1 : 10,000

