


H. AYUNTAMIENTO CONSTITUCIONAL DE ZAPOPAN

PLAN PARCIAL DE DESARROLLO URBANO
DISTRITO URBANO ZPN-01
"ZAPOPAN CENTRO URBANO"

POLÍGONOS CON POTENCIAL DE DESARROLLO **D-11**

UBICACIÓN

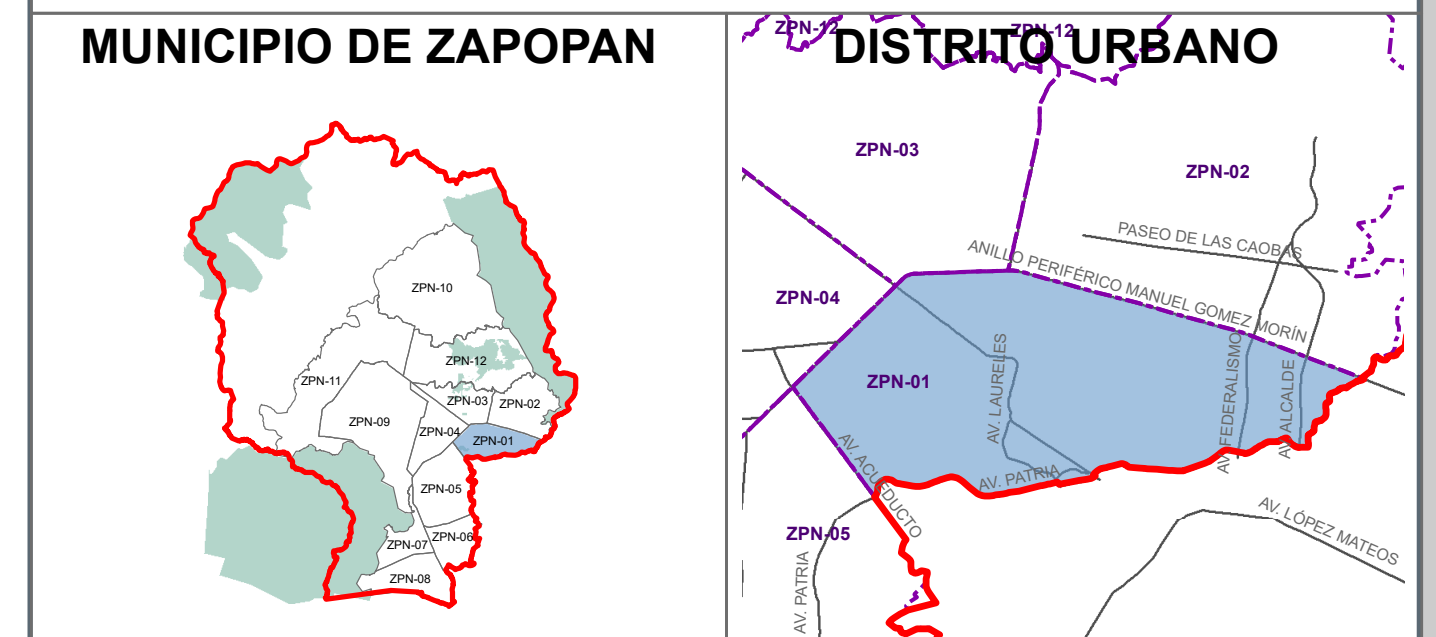

SIMBOLOGÍA

- POLÍGONOS CON POTENCIALIDAD**
- POTENCIAL DE DESARROLLO
 - POTENCIAL DE RECICLAMIENTO
 - POTENCIAL DE CONSOLIDACIÓN INDUSTRIAL
 - POTENCIAL DE RENOVACIÓN
 - CORREDOR CON POTENCIAL DE DESARROLLO

SISTEMA DE PROYECCIÓN GEOGRÁFICA: UTM WGS84 ZONA 13N FUENTE: LEVANTAMIENTO EN CAMPO
ESCALA GRÁFICA 0 125 250 500 Metros ESCALA MÉTRICA 1 :10,000

