


H. AYUNTAMIENTO CONSTITUCIONAL DE ZAPOPAN

PLAN PARCIAL DE DESARROLLO URBANO  
DISTRITO URBANO ZPN-01  
"ZAPOPAN CENTRO URBANO"

CONCENTRACIÓN DE UNIDADES ECONÓMICAS **D-12A**

UBICACIÓN

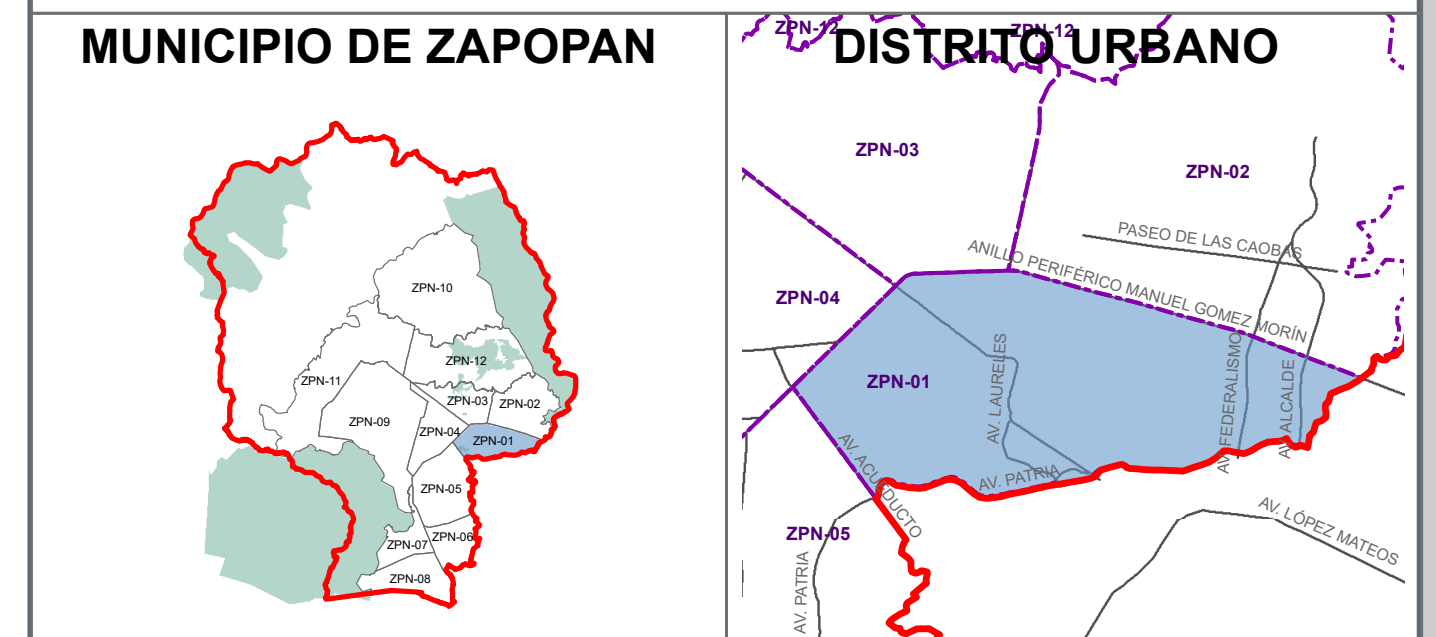


SIMBOLOGÍA

CONCENTRACIÓN DE UNIDADES ECONÓMICAS

- MUY BAJA O NULA
- BAJA
- MEDIA
- ALTA
- MUY ALTA

SISTEMA DE PROYECCIÓN GEOGRÁFICA: UTM WGS84 ZONA 13N

ESCALA GRÁFICA

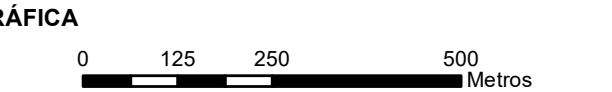

FUENTE: ELABORACIÓN PROPIA

ESCALA MÉTRICA

1 : 10,000

