


H. AYUNTAMIENTO CONSTITUCIONAL DE ZAPOPAN

**PLAN PARCIAL DE DESARROLLO URBANO  
DISTRITO URBANO ZPN-01  
"ZAPOPAN CENTRO URBANO"**

**USO ACTUAL DEL SUELO D-04**

**UBICACIÓN**

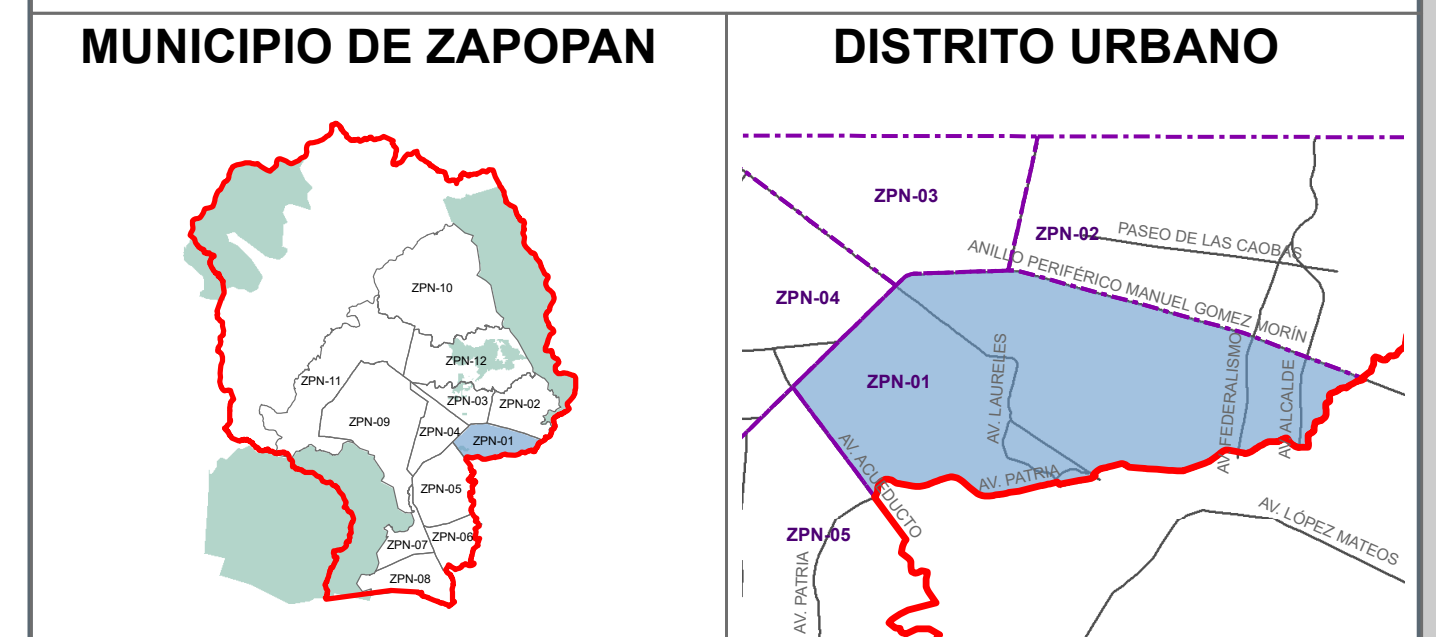

**SIMBOLOGÍA**

- USOS DEL SUELO**
- AGROPECUARIO (AG)
  - ACTIVIDADES EXTRACTIVAS (AE)
  - TURISTICO HOTELERO (TH)
  - TURISTICO CAMPESTRE (TC)
  - GRANJAS Y HUERTOS (GH)
  - HABITACIONAL (H)
  - COMERCIO (C)
  - SERVICIO (S)
  - MIXTO (M)
  - EQUIPAMIENTO INSTITUCIONAL (EI)
  - ESPACIOS VERDES ABIERTOS Y RECREATIVOS (EV)
  - INSTALACIONES ESPECIALES (IE)
  - INFRAESTRUCTURA (IN)
  - MANUFACTURAS DOMICILIARIAS (MFD)
  - MANUFACTURAS MENORES (MFM)
  - INDUSTRIA (I)
  - SERVICIOS A LA INDUSTRIA (SI)
  - CUERPOS DE AGUA (CA)
  - BALDIO (B)

SISTEMA DE PROYECCIÓN GEOGRÁFICA: UTM WGS84 ZONA 13N  
 ESCALA GRÁFICA: 0 125 250 500 Metros  
 FUENTE: LEVANTAMIENTO EN CAMPO, CATASTRO MUNICIPAL  
 ESCALA MÉTRICA: 1 :10,000

