


H. AYUNTAMIENTO CONSTITUCIONAL DE ZAPOPAN

**PLAN PARCIAL DE DESARROLLO URBANO  
DISTRITO URBANO ZPN-01  
"ZAPOPAN CENTRO URBANO"**

**NIVELES DE EDIFICACIÓN D-05**

**UBICACIÓN**

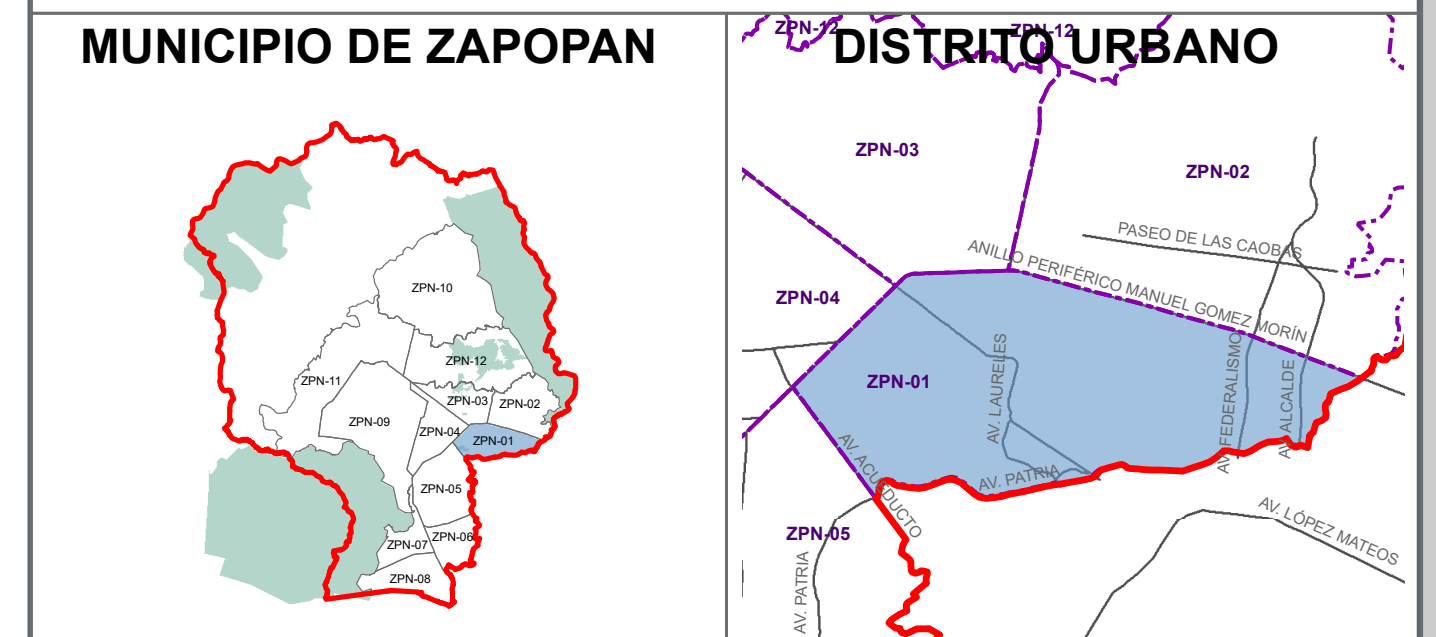

**SIMBOLOGÍA**

**NIVELES DE EDIFICACIÓN**

- PREDIOS DE 0 NIVELES
- PREDIOS DE 1 NIVEL
- PREDIOS DE 2 NIVELES
- PREDIOS DE 3 NIVELES
- PREDIOS DE 4 A 10 NIVELES
- PREDIOS DE 11 NIVELES O MÁS

**NIVELES DE EDIFICACION**

| NIVEL    | NUMERO DE LOTES | SUPERFICIE TOTAL M2 |
|----------|-----------------|---------------------|
| 0        | 1074            | 2,944,580.80        |
| 1        | 13128           | 4,159,887.00        |
| 2        | 22521           | 5,599,353.42        |
| 3        | 2294            | 846,270.48          |
| 4 A 10   | 266             | 551,127.04          |
| 10 A MAS | 3               | 24,417.42           |

SISTEMA DE PROYECCIÓN GEOGRÁFICA: UTM WGS84 ZONA 13N  
 FUENTE: PPOU ZPN-01 ZAPOPAN CENTRO URBANO 2012  
 ESCALA GRÁFICA: 0 125 250 500 Metros  
 ESCALA MÉTRICA: 1 :10,000

