


H. AYUNTAMIENTO CONSTITUCIONAL DE ZAPOPAN

PLAN PARCIAL DE DESARROLLO URBANO  
DISTRITO URBANO ZPN-01  
"ZAPOPAN CENTRO URBANO"

MOVILIDAD URBANA **D-06A**

UBICACIÓN

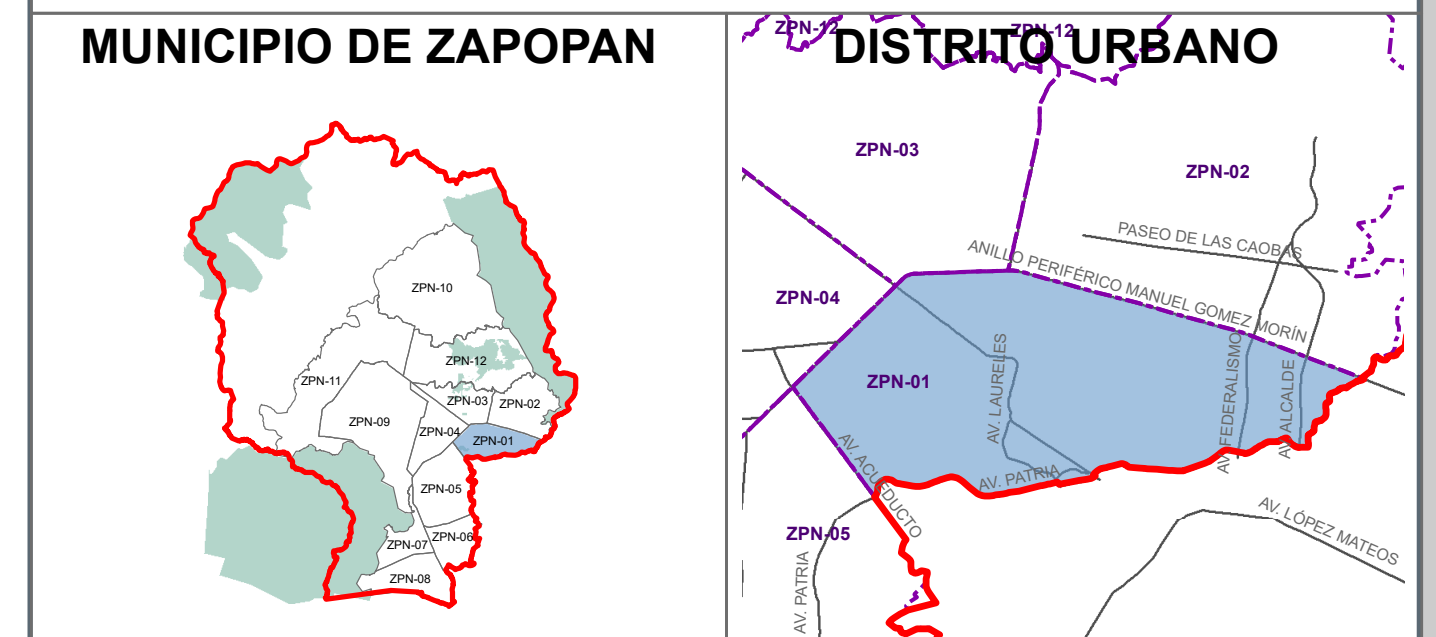

SIMBOLOGÍA

NÚMERO DE RUTAS DE TRANSPORTE PÚBLICO

- 0 - 5
- 6 - 10
- 11 - 15
- > 15
- PARADA NO OFICIAL
- PARADA OFICIAL
- PARABUSES
- LINEA 3 TREN LIGERO
- ESTACIONES
- PUNTES PEATONALES
- CICLOVÍA
- CIVLOVIAS MI BICI
- ESTACIONES
- VÍA RECREATIVA

SISTEMA DE PROYECCIÓN GEOGRÁFICA: UTM WGS84 ZONA 13N

ESCALA GRÁFICA  
0 125 250 500 Metros

FUENTE: PPOU ZPN-01  
ZAPOPAN CENTRO URBANO 2012

ESCALA MÉTRICA  
1 : 10,000

