


H. AYUNTAMIENTO CONSTITUCIONAL DE ZAPOPAN

PLAN PARCIAL DE DESARROLLO URBANO  
DISTRITO URBANO ZPN-01  
"ZAPOPAN CENTRO URBANO"

INFRAESTRUCTURA  
(RED ELÉCTRICA Y DENAJE) **D-07**

UBICACIÓN

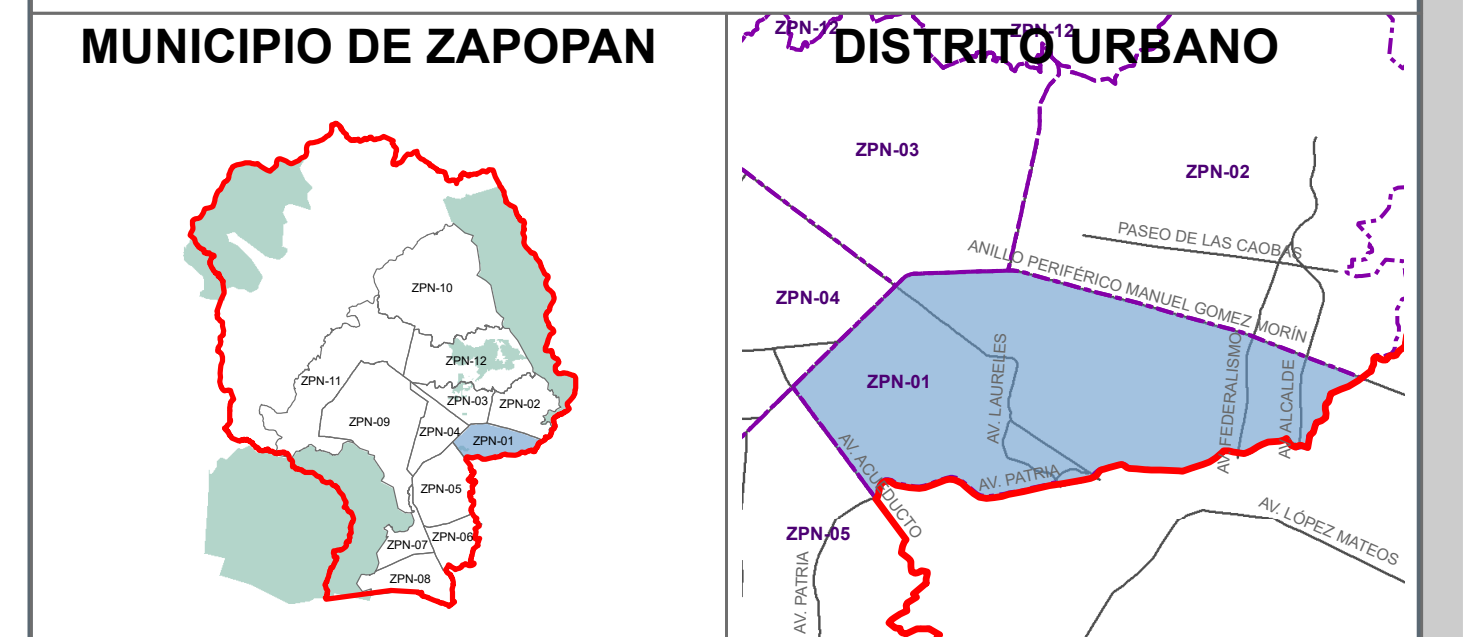

SIMBOLOGÍA

RED ELÉCTRICA


- TRANSFORMADORES
- — — LÍNEA DE ALTA TENSIÓN AÉREA
- - - LÍNEA DE ALTA TENSIÓN SUBTERRANEA
- ▨ SUBESTACIÓN ELÉCTRICA

RED DE DRENAJE

- DRENAJE
- — — COLECTORES

SISTEMA DE PROYECCIÓN GEOGRÁFICA: UTM WGS84 ZONA 13N

ESCALA GRÁFICA

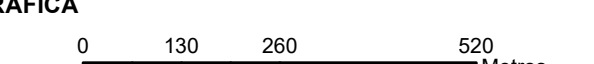

FUENTE: DRENAJE - SIAPA; LÍNEAS ELÉCTRICAS - CFE;

ESCALA MÉTRICA

1 : 10,000

