



# PLAN PARCIAL DE DESARROLLO URBANO ZPN-1 "ZAPOPAN CENTRO URBANO"

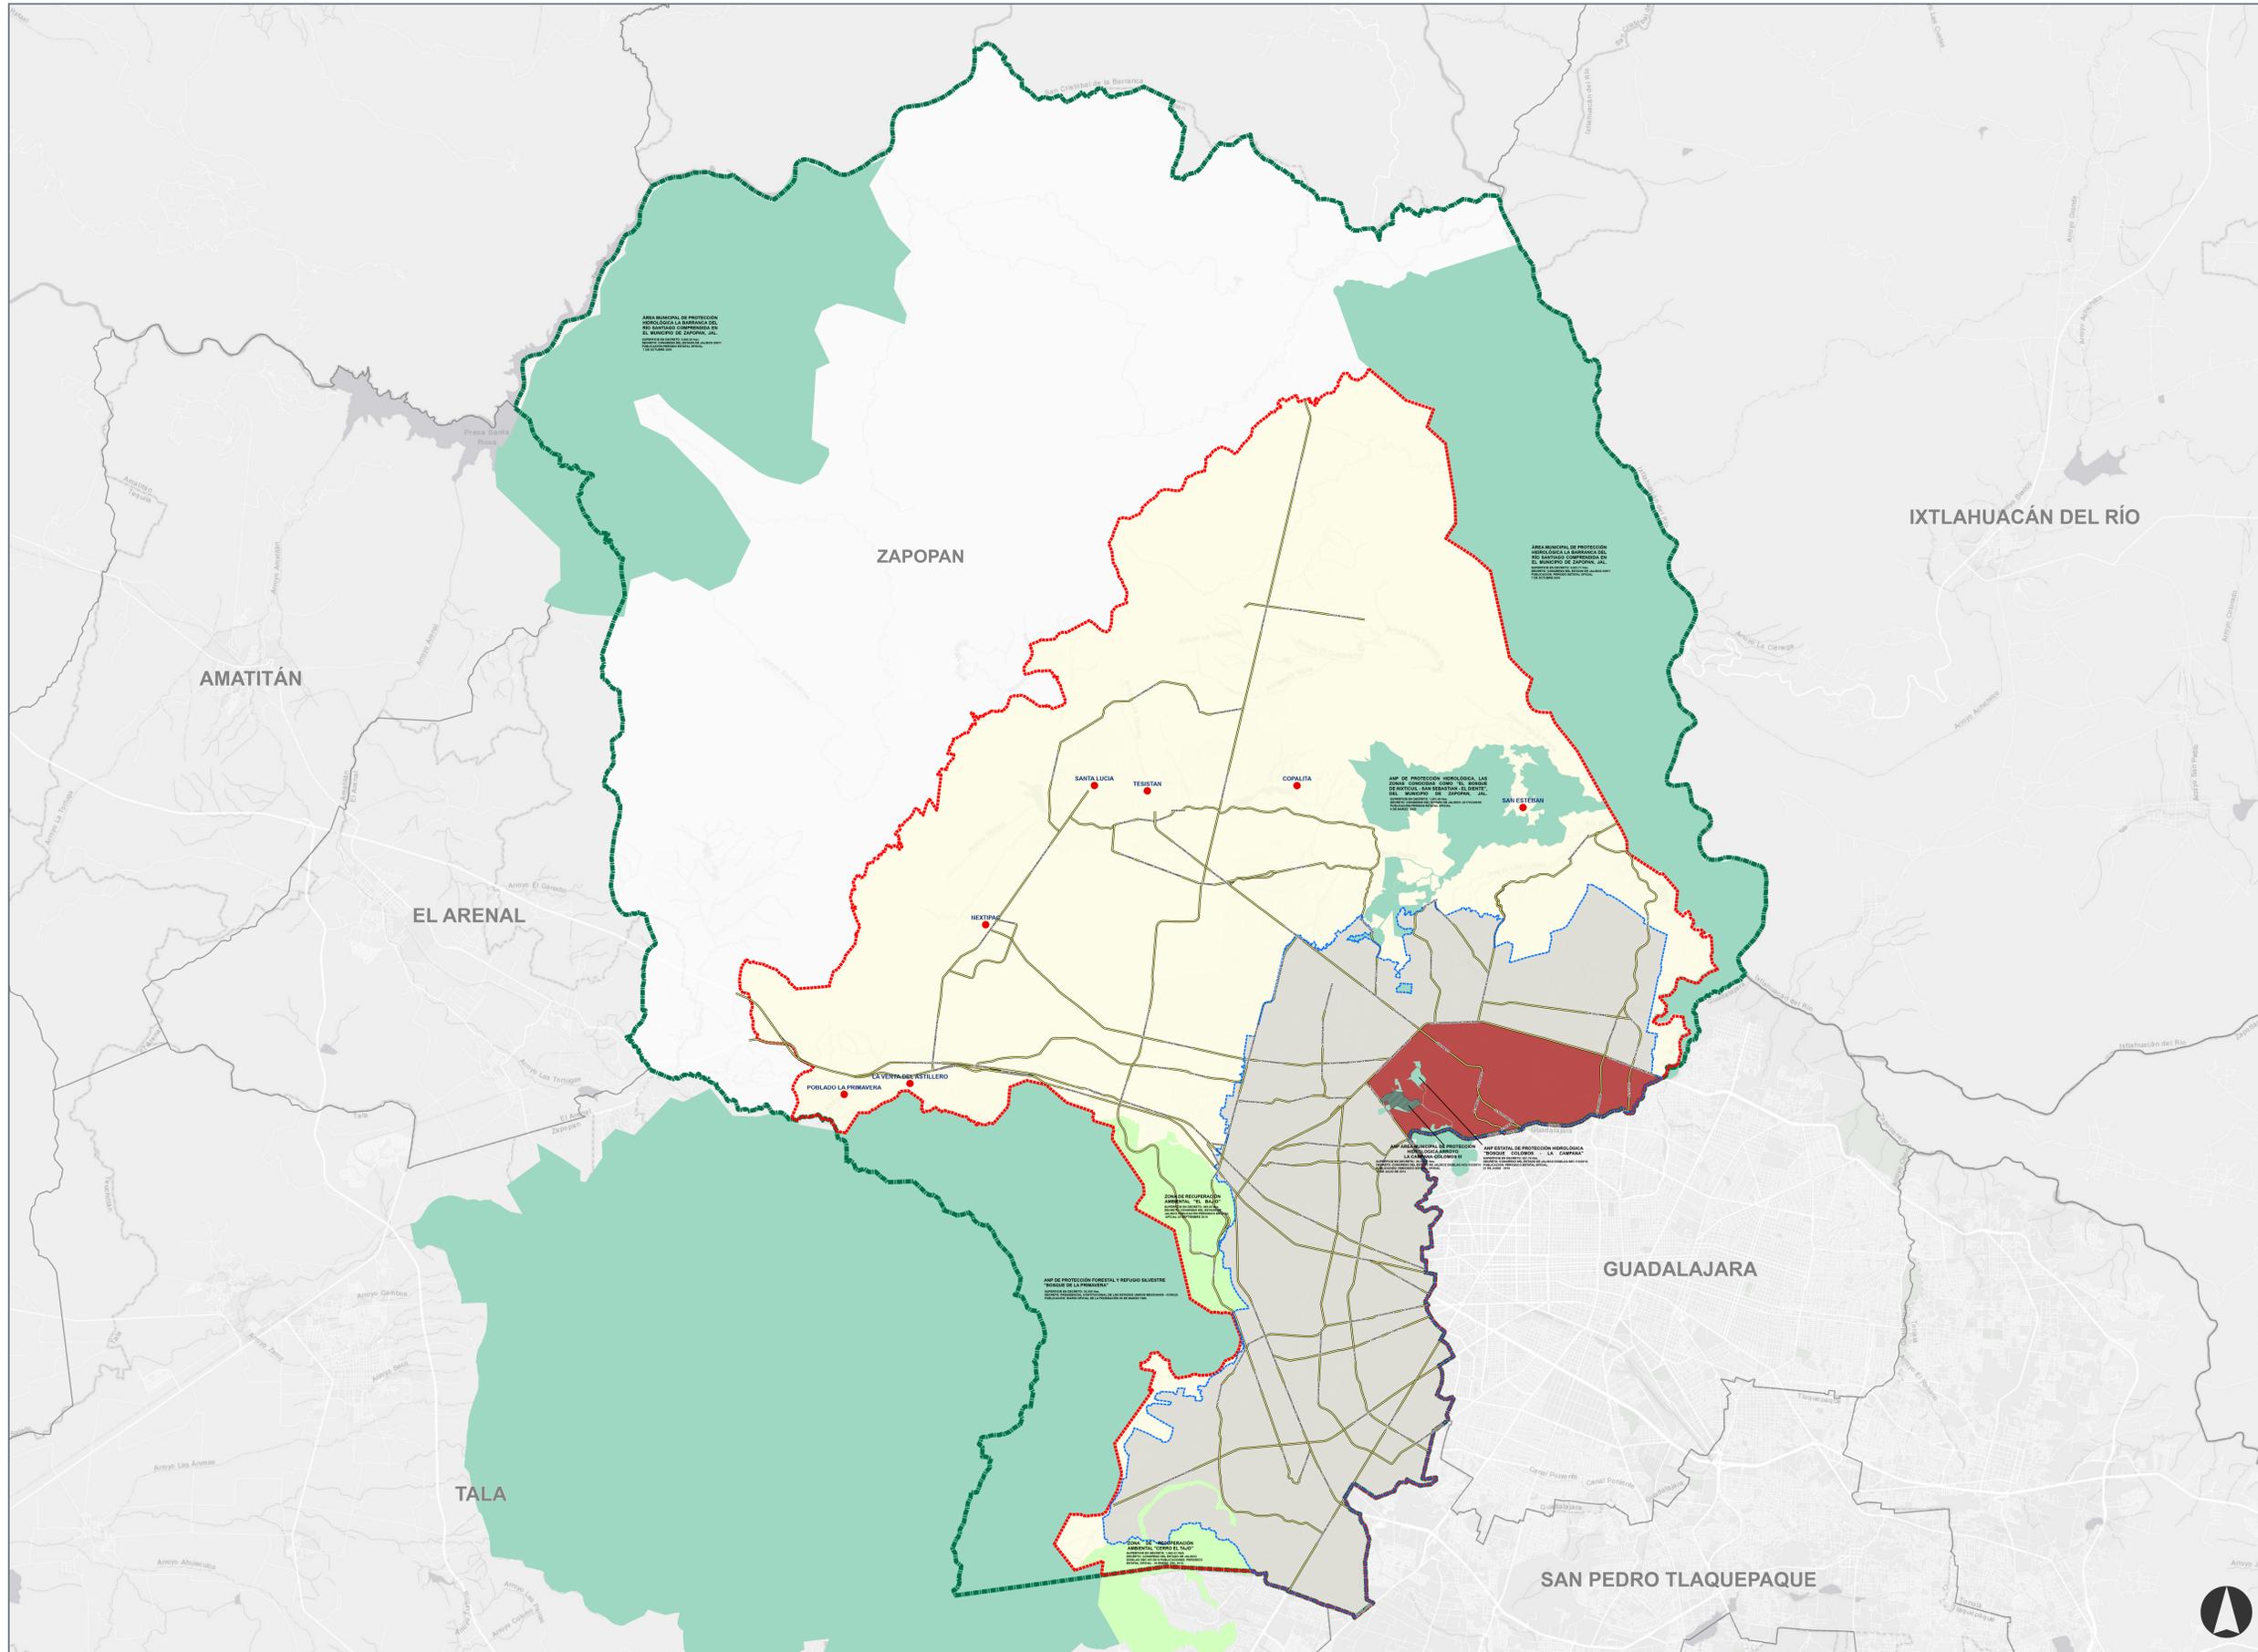

**PLAN PARCIAL DE DESARROLLO URBANO**  
**DISTRITO ZPN-1 "ZAPOPAN CENTRO URBANO"**

**ÁREA UBICACIÓN**      **A-01**

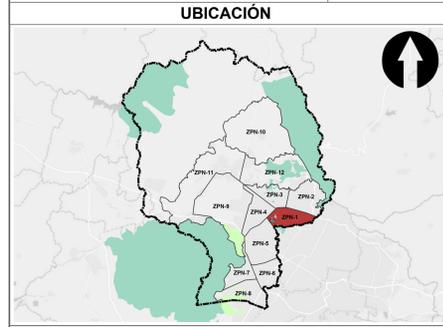

**SIMBOLOGÍA NORMATIVA**

UBICACIÓN	
DESCRIPCIÓN	SIMBOLOGÍA
LÍMITE MUNICIPAL	
MUNICIPIOS COLINDANTES	
LÍMITE DEL CENTRO DE POBLACIÓN	
LÍMITE DE ÁREA URBANA CONSOLIDADA	
ÁREA NATURAL PROTEGIDA	
ZONA DE RECUPERACIÓN AMBIENTAL	
ÁREA SUJETA A REGULACIÓN DEL POELZ	
DISTRITO URBANO	
LOCALIDAD	
RED VIAL PRINCIPAL	

SISTEMA DE PROYECCIÓN GEOGRÁFICA: UTM WGS84 ZONA 13N      FECHA DE ELABORACIÓN: MAYO 2023  
 ESCALA GRÁFICA      ESCALA MÉTRICA  
      **1:60,000**