



H. AYUNTAMIENTO CONSTITUCIONAL DE ZAPOPAN


PLAN PARCIAL DE DESARROLLO URBANO
DISTRITO URBANO ZPN-02 "ARROYO HONDO"

VIALIDAD Y MOVILIDAD

D-06

UBICACIÓN

MUNICIPIO DE ZAPOPAN DISTRITO URBANO

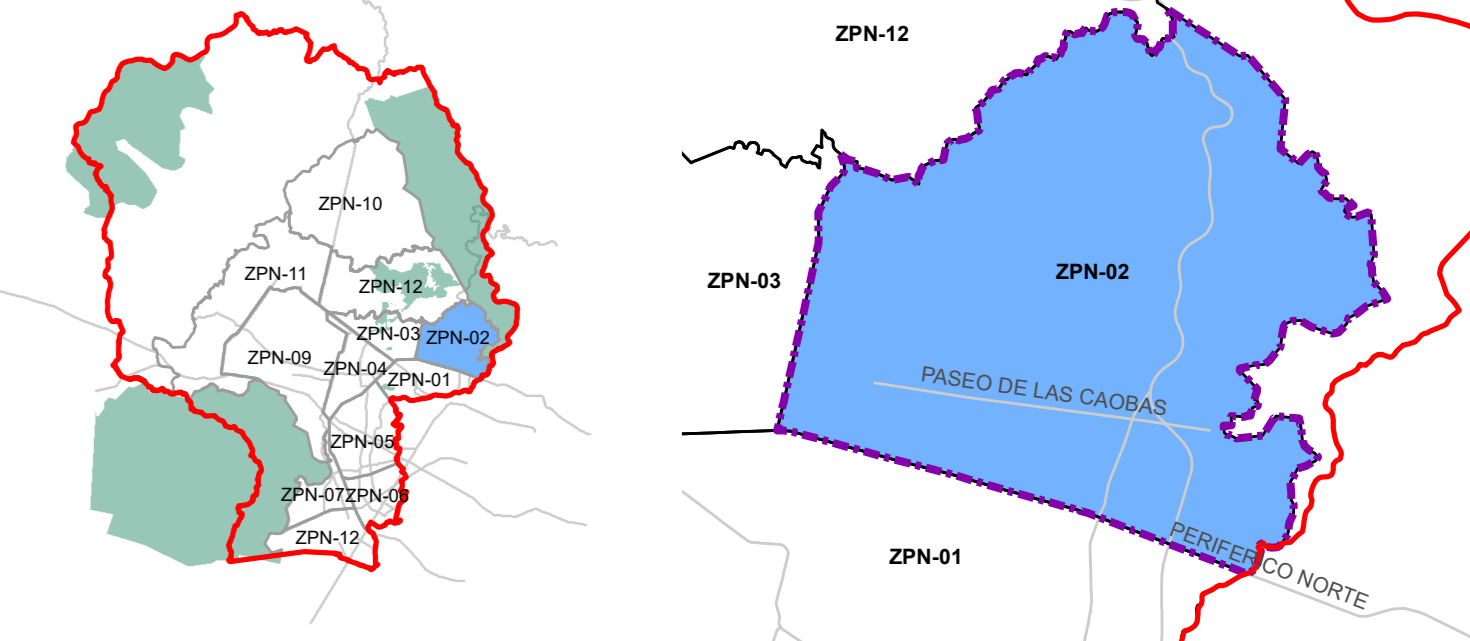

SIMBOLOGÍA

- VÉRTICE
- ▭ LÍMITE MUNICIPAL
- ▭ DISTRITO ZPN-02 "ARROYO HONDO"
- ▭ ANP "BARRANCA"
- ▭ ESTACIONAMIENTO
- SISTEMA VIAL PRIMARIO**
- ▬ REGIONAL
- ▬ PRINCIPAL
- SISTEMA VIAL SECUNDARIO**
- ▬ COLECTORA
- ▬ COLECTORA MENOR
- ▬ SUBCOLECTORA

CLAVE	CONCEPTO
VR	VIALIDAD REGIONAL
VP	VIALIDAD PRINCIPAL
VC	VIALIDAD COLECTORA
VCm	VIALIDAD COLECTORA MENOR
VSc	VIALIDAD SUBCOLECTORA

TRANSPORTE PÚBLICO

- NÚMERO DE RUTAS
 - PARADA OFICIAL
 - PARADA NO OFICIAL
 - COLISIONES
- 1 - 5
 6 - 10
 11 - 14
 > 15

SISTEMA DE PROYECCIÓN GEOGRÁFICA: UTM WGS84 ZONA 13N	FUENTE: PPOU ZPN-02 "ARROYO HONDO" 2012
ESCALA GRÁFICA 0 75 150 300 450 600 750 900 Mts	ESCALA MÉTRICA 1:8,000

