


H. AYUNTAMIENTO CONSTITUCIONAL DE ZAPOPAN  
2021-2024

PLAN PARCIAL DE DESARROLLO URBANO  
DISTRITO URBANO ZPN-2  
"ARROYO HONDO"

LÍMITE DE APLICACIÓN DEL ÁREA URBANA CONSOLIDADA **E - 4**

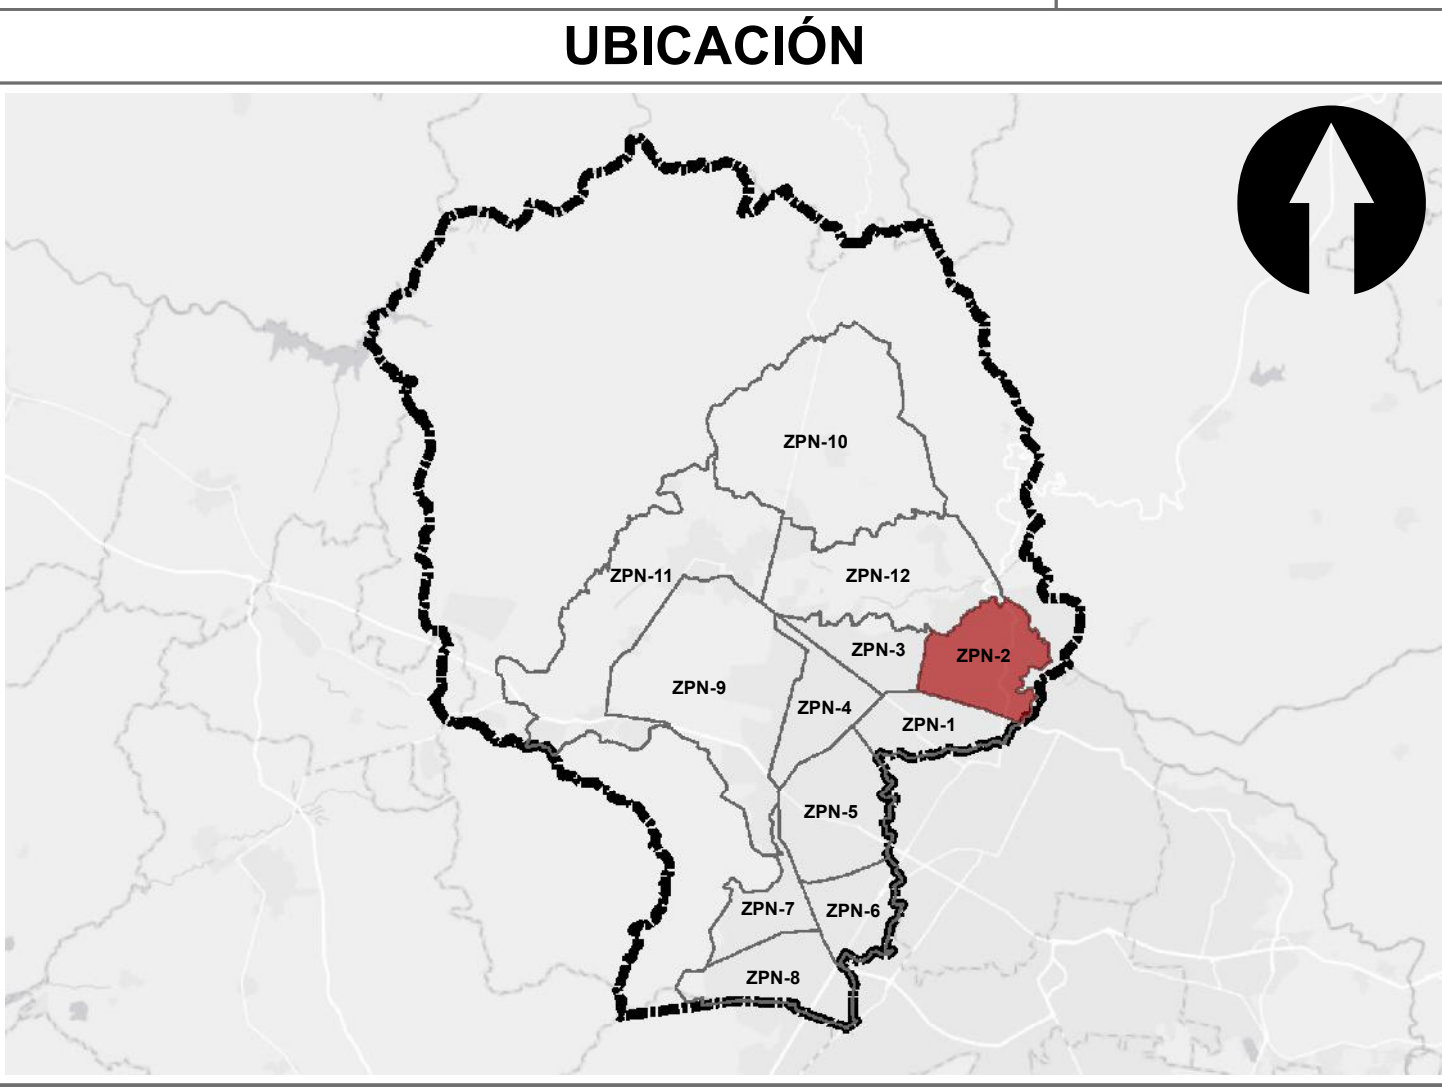

SIMBOLOGÍA NORMATIVA

ÁREA URBANA CONSOLIDADA	
DESCRIPCIÓN	SIMBOLOGÍA
LÍMITE MUNICIPAL	
MUNICIPIOS COLINDANTES	
LÍMITE DEL CENTRO DE POBLACIÓN	
LÍMITE DE ÁREA URBANA CONSOLIDADA	
DISTRITOS URBANOS	
DISTRITO URBANO ZPN-2 ARROYO HONDO	
RED VIAL PRINCIPAL	

SISTEMA DE PROYECCIÓN GEOGRÁFICA: UTM WGS84 ZONA 13N  
FECHA: MAYO 2023  
ESCALA GRÁFICA: 0 0.75 1.5 3 4.5 6 Km  
ESCALA MÉTRICA: 1:60,000

