




H. AYUNTAMIENTO CONSTITUCIONAL DE ZAPOPAN

**PLAN PARCIAL DE DESARROLLO URBANO
DISTRITO URBANO ZPN-03
"LOS ROBLES"**

VIVIENDA (TIPOLOGÍA) D-08

UBICACIÓN

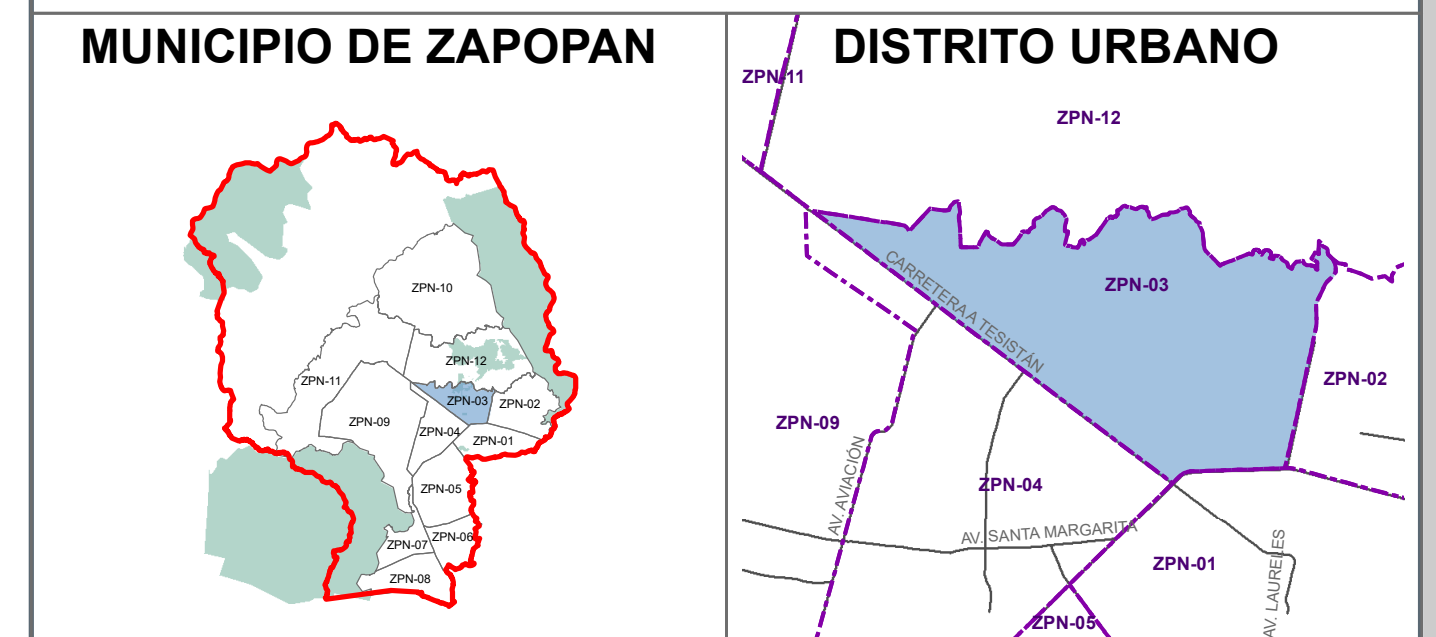

SIMBOLOGÍA

- TIPO DE VIVIENDA**
- HABITACIONAL JARDIN
 - VIVIENDA UNIFAMILIAR
 - VIVIENDA PLURIFAMILIAR HORIZONTAL
 - VIVIENDA PLURIFAMILIAR VERTICAL
 - OTROS USOS
 - RESERVA URBANA

MODALIDAD DE VIVIENDA	SUPERFICIE m ²	%
VIVIENDA UNIFAMILIAR	1470128.29	36.27
VIVIENDA PLURIFAMILIAR	2223670.99	54.85
VIVIENDA PLURIFAMILIAR VERTICAL	359985.20	8.88
TOTAL	4053784.49	100

SISTEMA DE PROYECCIÓN GEOGRÁFICA: UTM WGS84 ZONA 13N
 ESCALA GRÁFICA: 0 125 250 500 Metros
 FUENTE: LEVANTAMIENTO DE CAMPO, CATASTRO MUNICIPAL
 ESCALA MÉTRICA: 1:9,000

