




H. AYUNTAMIENTO CONSTITUCIONAL DE ZAPOPAN

**PLAN PARCIAL DE DESARROLLO URBANO
DISTRITO URBANO ZPN-03
"LOS ROBLES"**

EQUIPAMIENTO URBANO D-09

UBICACIÓN

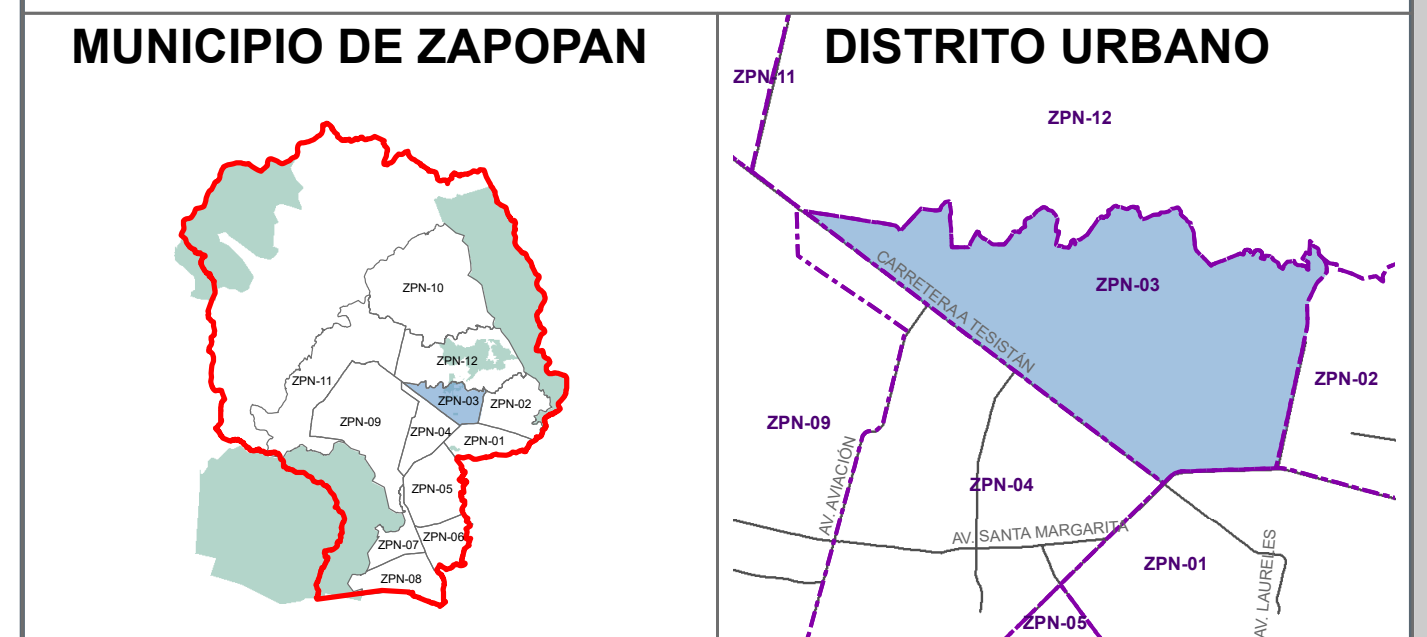

SIMBOLOGÍA

EQUIPAMIENTO INSTITUCIONAL

- INSTALACIONES ESPECIALES URBANAS
- EQUIPAMIENTO REGIONAL
- EQUIPAMIENTO CENTRAL
- EQUIPAMIENTO DISTRITAL
- EQUIPAMIENTO BARRIAL
- EQUIPAMIENTO VECINAL
- OTROS USOS

TIPO DE EQUIPAMIENTO

- MERCADO BARRIAL
- GUARDERÍA
- JARDÍN DE NIÑOS
- PRIMARIA
- SECUNDARIA
- PREPARATORIA
- IGLESIA
- CENTRO DE DESARROLLO COMUNITARIO
- CENTRO DE REHABILITACIÓN
- CONSULTORIO
- CLÍNICA Y HOSPITAL
- ESTACIÓN DE BOMBEROS

SISTEMA DE PROYECCIÓN GEOGRÁFICA: UTM WGS84 ZONA 13N FUENTE: LEVANTAMIENTO EN CAMPO

ESCALA GRÁFICA 0 125 250 500 Metros ESCALA MÉTRICA 1:9,000

