


H. AYUNTAMIENTO CONSTITUCIONAL DE ZAPOPAN

**PLAN PARCIAL DE DESARROLLO URBANO  
DISTRITO URBANO ZPN-03  
"LOS ROBLES"**

**ESTRUCTURA URBANA D-03**

UBICACIÓN

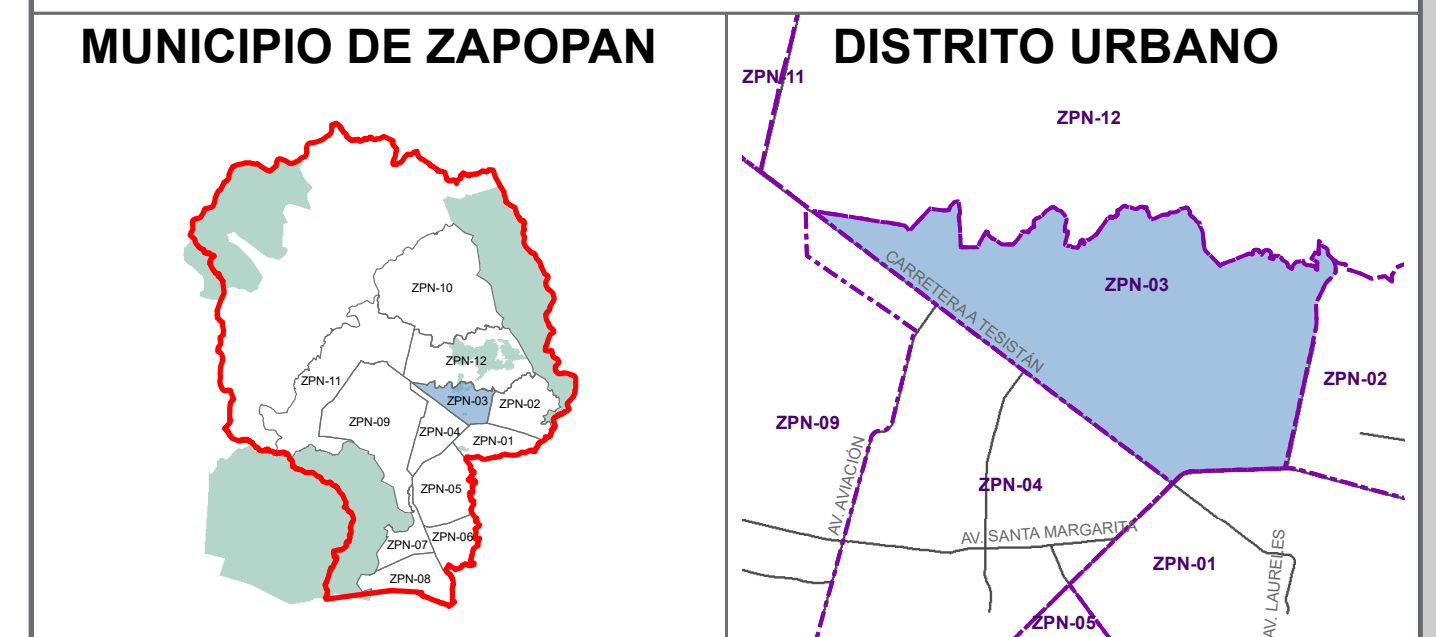

SIMBOLOGÍA

ESTRUCTURA URBANA

- CENTRO VECINAL
- CENTRO BARRIAL
- CENTRO VECINAL
- CENTRO BARRIAL
- LIMITE DE COLONIA
- ZONAS DE PROTECCIÓN

RADIO DE INFLUENCIA

- (CB) CENTRO BARRIAL

TENENCIA DEL SUELO

- PROPIEDAD MUNICIPAL
- PROPIEDAD ESTATAL
- PROPIEDAD EJIDAL
- PROPIEDAD EN REGULARIZACIÓN
- ZONAS IRREGULARES

TIPO DE PROPIEDAD	SUPERFICIE	% EN DISTRITO
PROPIEDAD EJIDAL	24.01	1.41
PROPIEDAD MUNICIPAL	135.00	7.91
PROPIEDAD ESTATAL	8.20	0.48
PROPIEDAD EN REGULARIZACIÓN	42.10	2.47
ZONAS IRREGULARES	134.55	7.89

ID	COLONIA	ID	COLONIA	ID	COLONIA	ID	COLONIA	ID	COLONIA
1	Bosques de Zapopan	21	Fraccionamiento Loma del Bosque	41	Fraccionamiento Coto Miraflores	61	Los Robles	81	Los Alamos
2	Hogares de Nuevo Mexico	22	Villas de la Loma	42	Fraccionamiento Haciendas del Valle	62	Fraccionamiento La Cima	82	Residencial Los Fresnos
3	San Gonzalo	23	Arcos de Zapopan Norte	43	Los Alamitos	63	Predio Los Robles Nvo. Mexico	83	Residencial Los Robles
4	Marcelino Garcia Barragan	24	Fraccionamiento Alta Gracia	44	Juan Gil Preciado	64	Print Pack	84	Los Sauces
5	Fraccionamiento Valle de Nuevo Mexico	25	Parque Industrial Zapopan Norte	45	Colinas Los Robles	65	Ureblock	85	Coto Orquidea
6	Periquera	26	Condominio Horizontal Los Olivos	46	Canteras Del Centinela	66	Fraccionamiento San Lorenzo	86	Cementerio Municipal
7	Vicente Guerrero 2a Sección	27	Residencial Casa Grande	47	El Acantilado Habitat Ecologico	67	Coto Reina Victoria	87	Campos de beisbol
8	Villas de Nuevo Mexico	28	Condominio Horizontal San Francisco	48	Fraccionamiento Lomas de San Gonzalo	68	Rinconada del Camichin	88	Francisco Villa
9	Mision de San Isidro	29	Fraccionamiento Colinas del Rey	49	Jardines de San Gonzalo	69	Fraccionamiento Hacienda del Sol	89	Predio Rinconada las palmas
10	Colinas del Centinela	30	Villas Torremolinos	50	Mision San Fernando	70	Real Valdepeñas II	90	Residencial Los Cedros
11	Los Robles Condominio Residencial	31	Residencial Las Villas	51	Centro Deportivo Col. Anahuac	71	Fraccionamiento Real de Valdepeñas	91	Los Cipreses
12	Rancho del Sol	32	Parque Industrial San Angel	52	El Zapote	72	Bosque Valdepeñas	92	Predio Zapopan Industrial Nte.
13	Coto Sta. Adriana	33	Rinconada Las Palmas	53	Real Cantabria	73	Mrsierra 1B-1	93	Parque Industrial Belenes Norte
14	El Tigre	34	Real del Bosque	54	Nuevo Mexico Ejidal	74	Los Almendros	94	Serena Verde 1
15	Mrsierra 1B-2	35	Real de Valdepeñas	55	Colinas de Rio Blanco	75	La Providencia	95	Localidad El Zapote
16	Alta Vista Pte.	36	Valle de San Isidro	56	El Zapote II	76	Mirador de la Cañada	96	El Nixticuil
17	Campestre Los Robles	37	Residencial San Isidro	57	Villas del Mirador	77	Villas del Mirador	97	El Nixticuil
18	Lomas de Zapopan	38	Parques del Centinela	58	Rancho San Gabriel	78	Praderas Del Centinela	98	El Tigre II
19	El Nixticuil	39	Fraccionamiento Punta Valdepeñas II	59	Fraccionamiento Santa Luza	79	Bosques Del Centinela	99	Predio Escurrimiento San Gabriel
20	Hospital Angel Leano	40	Fraccionamiento Mirador de San Isidro IV	60	Bosque Encantado	80	Coto Los Sabinos	100	Predio El Nixticuil

SISTEMA DE PROYECCIÓN GEOGRÁFICA: UTM WGS84 ZONA 13N	FUENTE: PDDU ZPN-03 LOS ROBLES
ESCALA GRÁFICA	ESCALA MÉTRICA
	1:9,000

