


H. AYUNTAMIENTO CONSTITUCIONAL DE ZAPOPAN

**PLAN PARCIAL DE DESARROLLO URBANO
DISTRITO URBANO ZPN-03
"LOS ROBLES"**

NIVELES DE EDIFICACIÓN D-05

UBICACIÓN

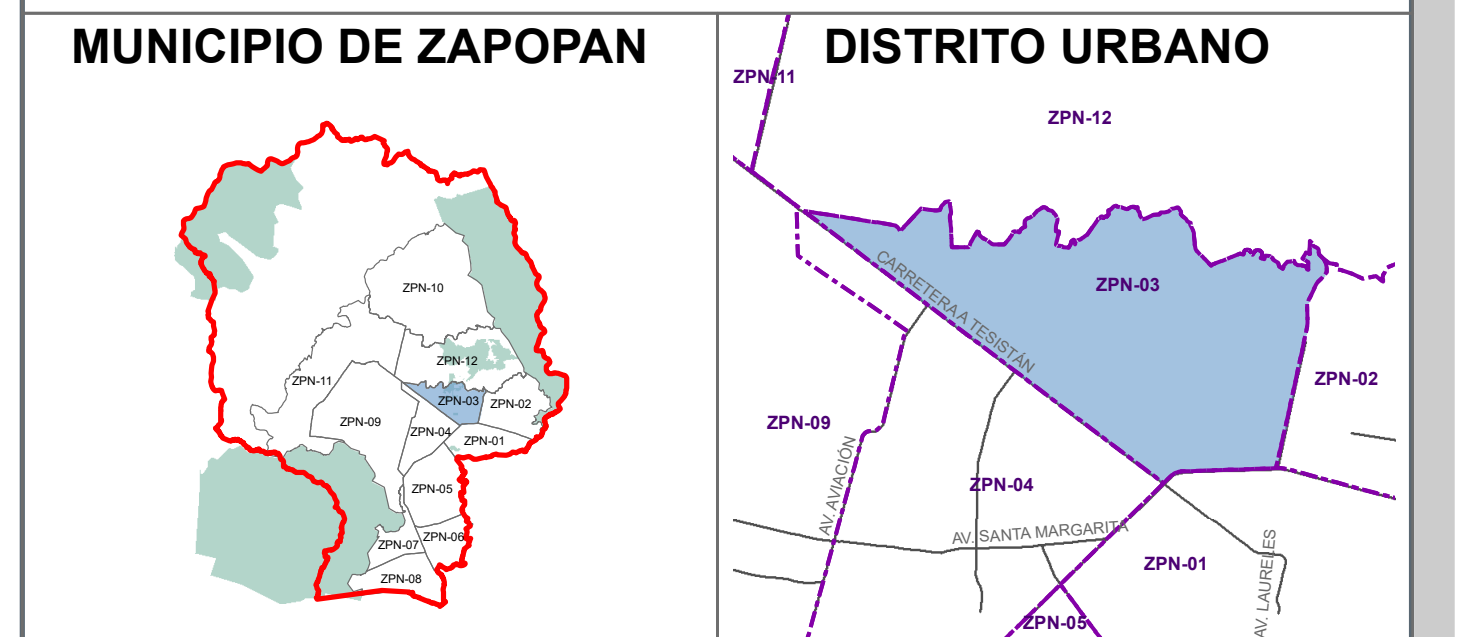

SIMBOLOGÍA

- NIVELES DE EDIFICACIÓN**
- PREDIOS DE 0 NIVELES
 - PREDIOS DE 1 NIVEL
 - PREDIOS DE 2 NIVELES
 - PREDIOS DE 3 NIVELES
 - PREDIOS DE 4 NIVELES O MÁS

| NIVEL | NÚMERO DE LOTES | SUPERFICIE TOTAL M2 |
|---------|-----------------|---------------------|
| 0 | 4619 | 7,353,490.17 |
| 1 | 3631 | 1,316,227.52 |
| 2 | 25390 | 4,104,260.52 |
| 3 | 493 | 291,805.64 |
| 4 A MÁS | 227 | 555,428.69 |

SISTEMA DE PROYECCIÓN GEOGRÁFICA: UTM WGS84 ZONA 13N
 FUENTE: LEVANTAMIENTO DE CAMPO Y CATASTRO MUNICIPAL
 ESCALA GRÁFICA: 0 125 250 500 Metros
 ESCALA MÉTRICA: 1:9,000

