


H. AYUNTAMIENTO CONSTITUCIONAL DE ZAPOPAN

PLAN PARCIAL DE DESARROLLO URBANO
DISTRITO "VALLARTA-PATRIA" ZPN-05

VIVIENDA - TIPOLOGÍA **D-8**

UBICACIÓN

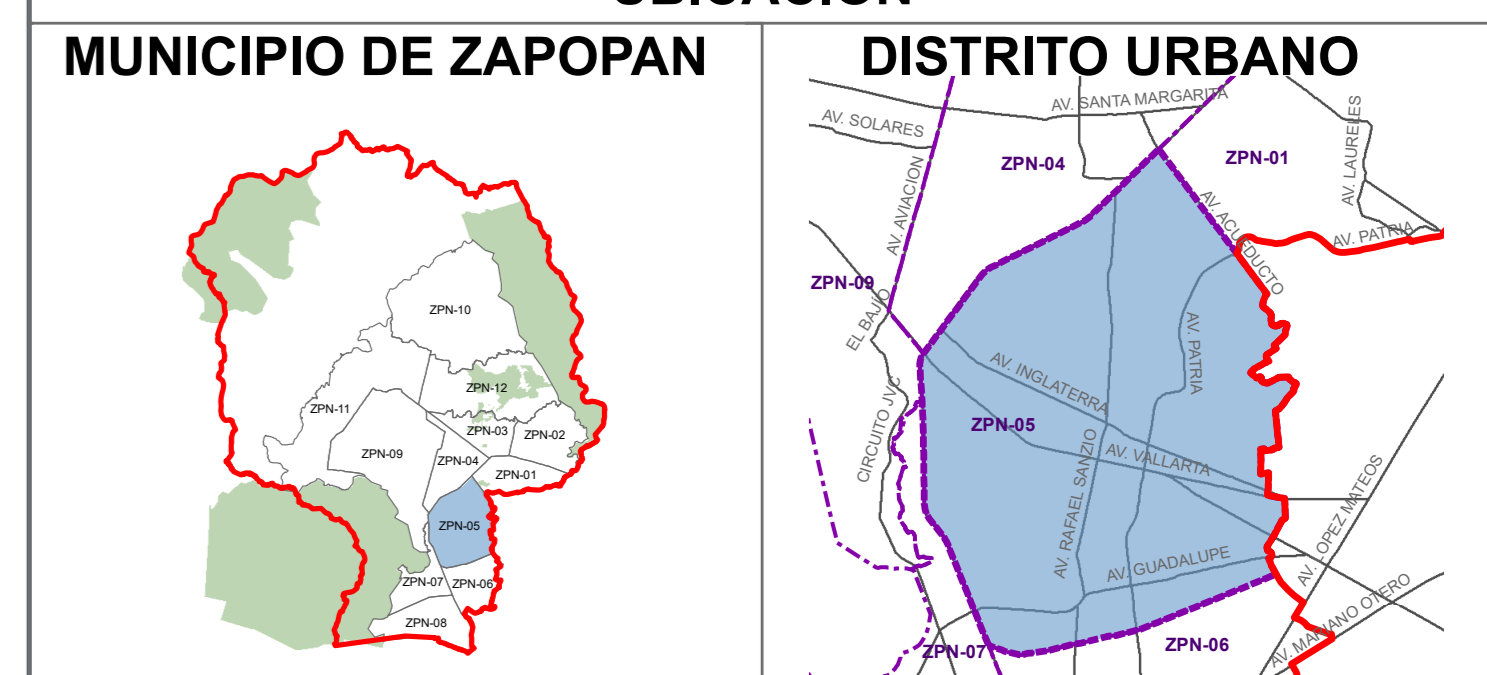

SIMBOLOGÍA

- VÉRTICE
- ▬ LÍMITE MUNICIPAL
- ▬ LÍMITE DE DISTRITO

TIPO DE VIVIENDA

- UNIFAMILIAR
- PLURIFAMILIAR HORIZONTAL
- PLURIFAMILIAR VERTICAL
- HABITACIONAL JARDÍN

CATEGORÍA	SUPERFICIE (Ha)	%
VIVIENDA UNIFAMILIAR	763.88	62
VIVIENDA PLURIFAMILIAR HORIZONTAL	340.61	28
VIVIENDA PLURIFAMILIAR VERTICAL	64.16	5
VIVIENDA HABITACIONAL JARDÍN	58.91	5
SUPERFICIE TOTAL HABITACIONAL	1,227.56	100

SISTEMA DE PROYECCIÓN GEOGRÁFICA: UTM WGS84 ZONA 13N
 ESCALA GRÁFICA: 0 125 250 500 750 1,000 METROS
 FUENTE: PLAN PARCIAL DE DESARROLLO URBANO ZPN-05 "VALLARTA-PATRIA" 2012
 ESCALA MÉTRICA: 1:11,000

