


H. AYUNTAMIENTO CONSTITUCIONAL DE ZAPOPAN

PLAN PARCIAL DE DESARROLLO URBANO
DISTRITO "VALLARTA-PATRIA" ZPN-05

VIVIENDA - DENIDADES **D-8 A**

UBICACIÓN

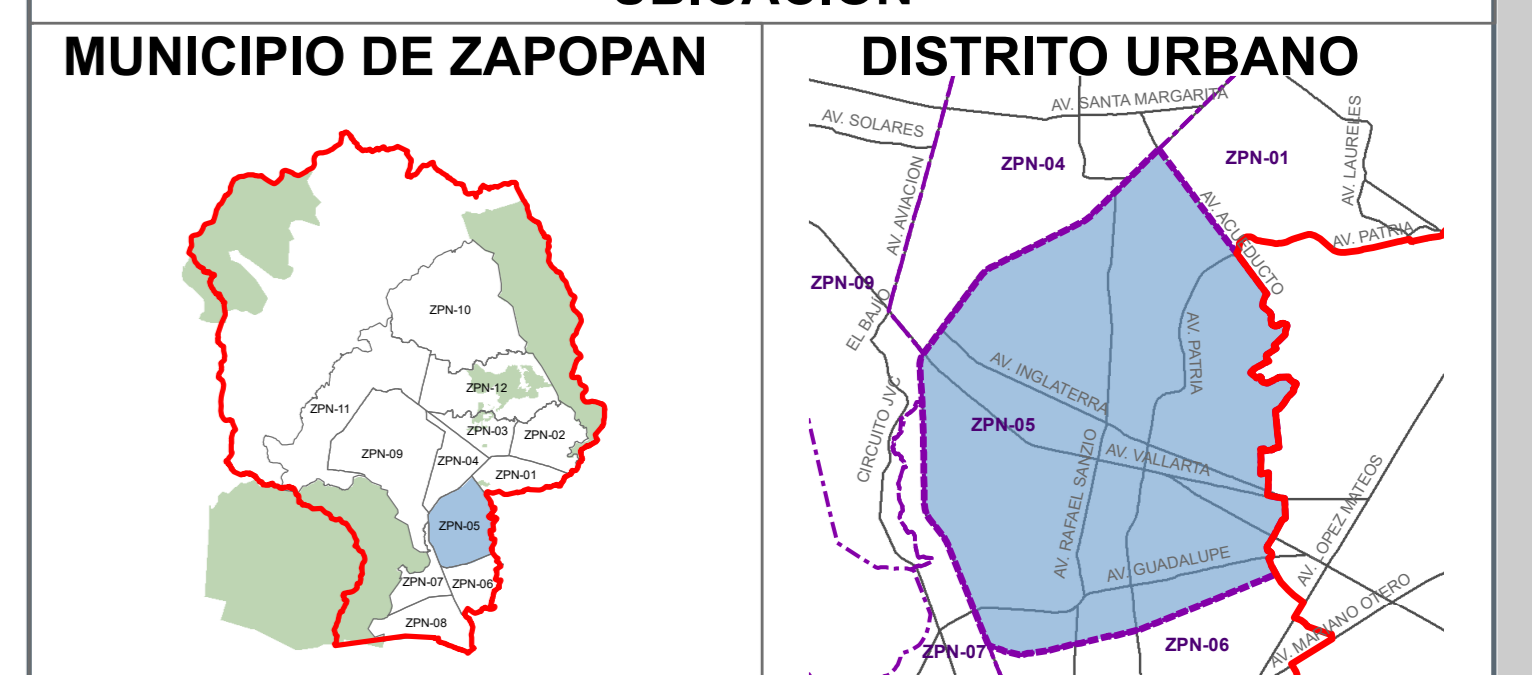

SIMBOLOGÍA

- VÉRTICE
- ▬ LÍMITE MUNICIPAL
- ▬ LÍMITE DE DISTRITO

TIPO DE VIVIENDA

- HABITACIONAL JARDÍN (HJ)
- DENSIDAD MÍNIMA (H1)
- DENSIDAD BAJA (H2)
- DENSIDAD MEDIA (H3)
- DENSIDAD ALTA (H4)

CATEGORÍA	SUPERFICIE (Ha)	%
HABITACIONAL JARDÍN	58.91	5
DENSIDAD MÍNIMA	287.86	23
DENSIDAD BAJA	340.39	28
DENSIDAD MEDIA	410.26	33
DENSIDAD ALTA	130.14	11
SUPERFICIE TOTAL HABITACIONAL	1,227.56	100

SISTEMA DE PROYECCIÓN GEOGRÁFICA: UTM WGS84 ZONA 13N
 ESCALA GRÁFICA: 0 125 250 500 750 1,000 METROS
 PLAN PARCIAL DE DESARROLLO URBANO ZPN-05 "VALLARTA-PATRIA" 2012
 ESCALA MÉTRICA: 1:11,000

