


H. AYUNTAMIENTO CONSTITUCIONAL DE ZAPOPAN

PLAN PARCIAL DE DESARROLLO URBANO
DISTRITO "VALLARTA-PATRIA" ZPN-05

IMAGEN URBANA **D-10**

UBICACIÓN

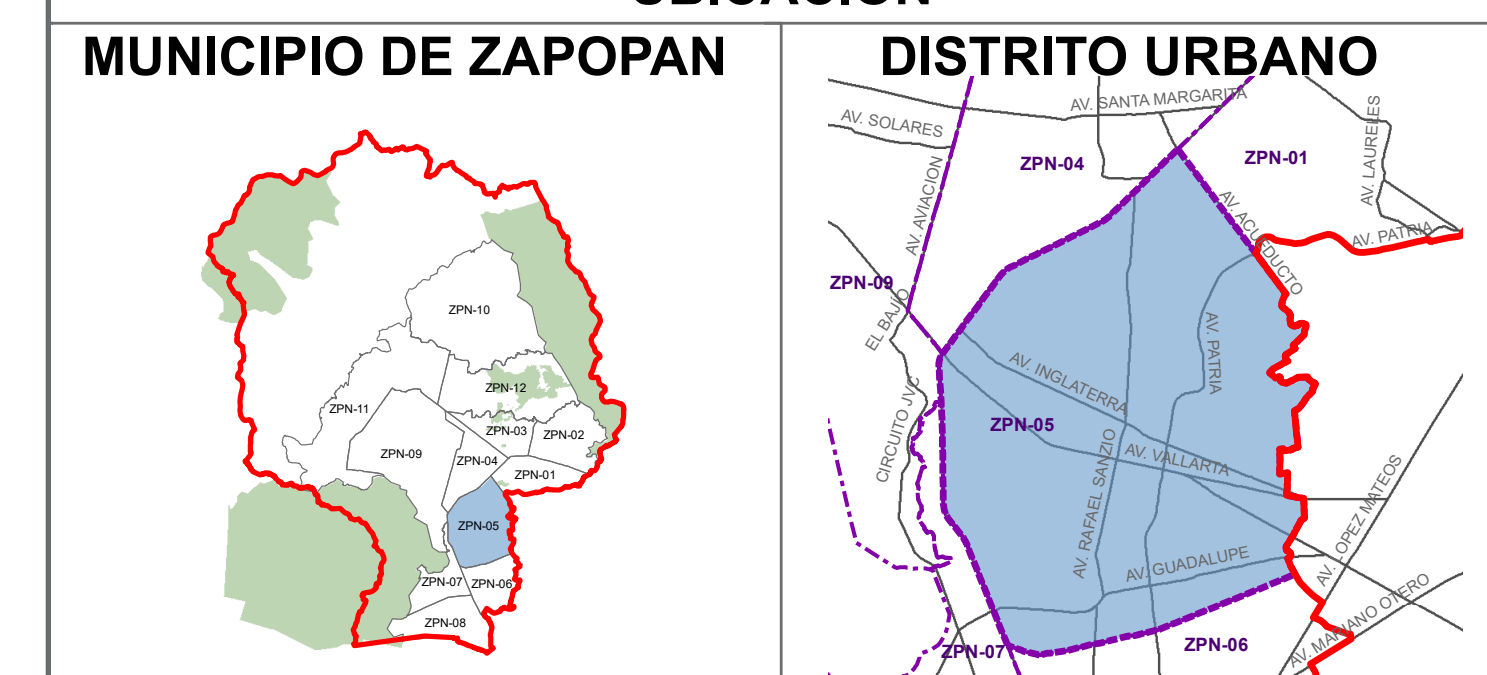

SIMBOLOGÍA

- VÉRTICE
 - ▬ LÍMITE MUNICIPAL
 - ▬ LÍMITE DE DISTRITO
- IMAGEN URBANA**
- ⊗ HITO
 - NODO
 - ++ BORDE
 - ▬ SENDA
 - ▬ LÍMITE DE BARRIO O COLONIA
- USO ACTUAL DEL SUELO**
- ESPACIOS VERDES Y RECREATIVOS (EV)
- CONTAMINACIÓN VISUAL ANUNCIOS**
- ↑ ESTRUCTURAL
 - ↑ SEMIESTRUCTURAL
 - ↑ PUENTE PEATONAL

SISTEMA DE PROYECCIÓN GEOGRÁFICA: UTM WGS84 ZONA 13N
 ESCALA GRÁFICA: 0 125 250 500 750 1,000 METROS
 FUENTE: PLAN PARCIAL DE DESARROLLO URBANO ZPN-05 "VALLARTA-PATRIA" 2012
 ESCALA MÉTRICA: 1:11,000

