


H. AYUNTAMIENTO CONSTITUCIONAL DE ZAPOPAN

PLAN PARCIAL DE DESARROLLO URBANO  
DISTRITO "VALLARTA-PATRIA" ZPN-05

POTENCIAL DE DESARROLLO **D-11**

UBICACIÓN

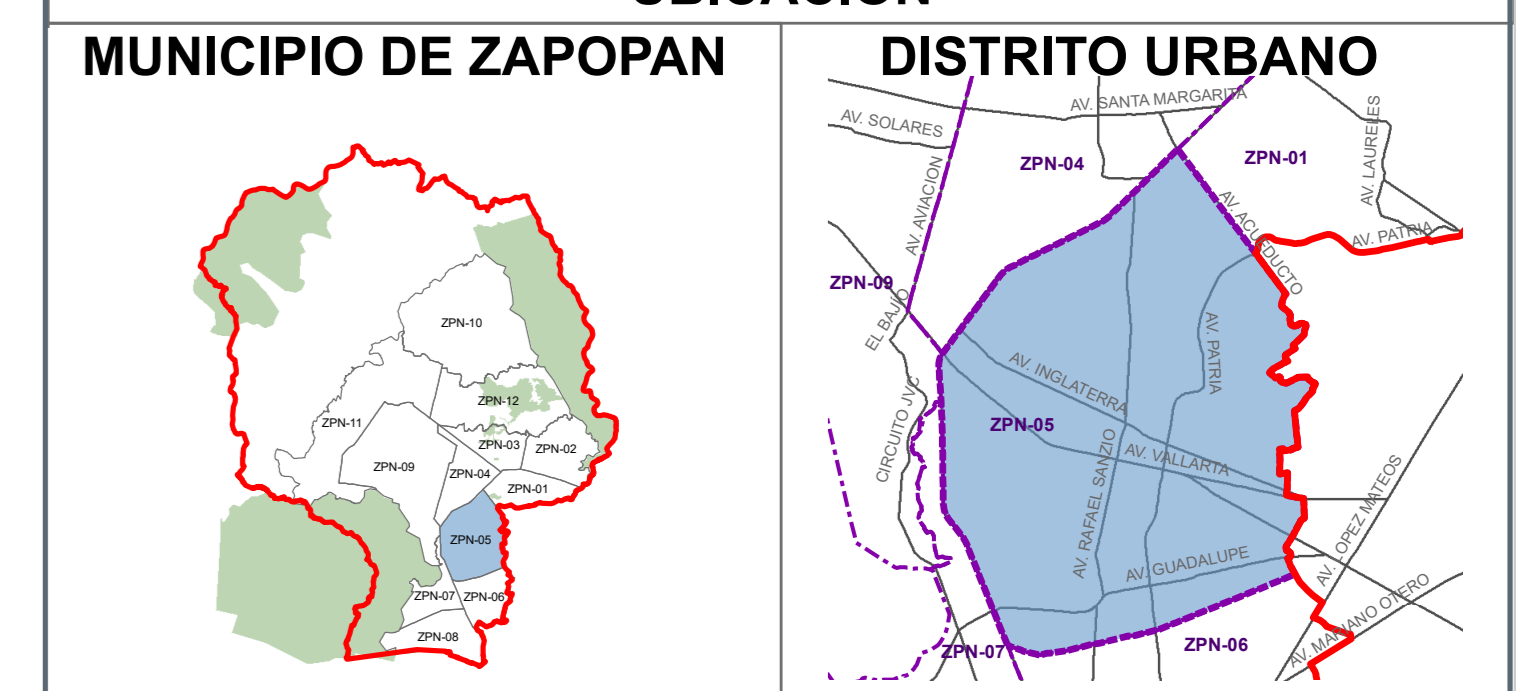

SIMBOLOGÍA

- VÉRTICE
  - LÍMITE MUNICIPAL
  - - - LÍMITE DE DISTRITO
- PROYECTOS ESTRATÉGICOS**
- CORREDOR SUSCEPTIBLE A DENSIFICACIÓN
  - POTENCIAL DE DESARROLLO, RECICLAMIENTO E INTEGRACIÓN METROPOLITANA
  - CONSOLIDACION

SISTEMA DE PROYECCIÓN GEOGRÁFICA: UTM WGS84 ZONA 13N  
 ESCALA GRÁFICA: 0 125 250 500 750 1,000 METROS  
 FUENTE: PLAN PARCIAL DE DESARROLLO URBANO ZPN-05 "VALLARTA-PATRIA" 2012  
 ESCALA MÉTRICA: 1:11,000

