


H. AYUNTAMIENTO CONSTITUCIONAL DE ZAPOPAN

PLAN PARCIAL DE DESARROLLO URBANO
DISTRITO "VALLARTA-PATRIA" ZPN-05

MEDIO FÍSICO NATURAL
RIESGO Y VULNERABILIDAD **D-2A**

UBICACIÓN

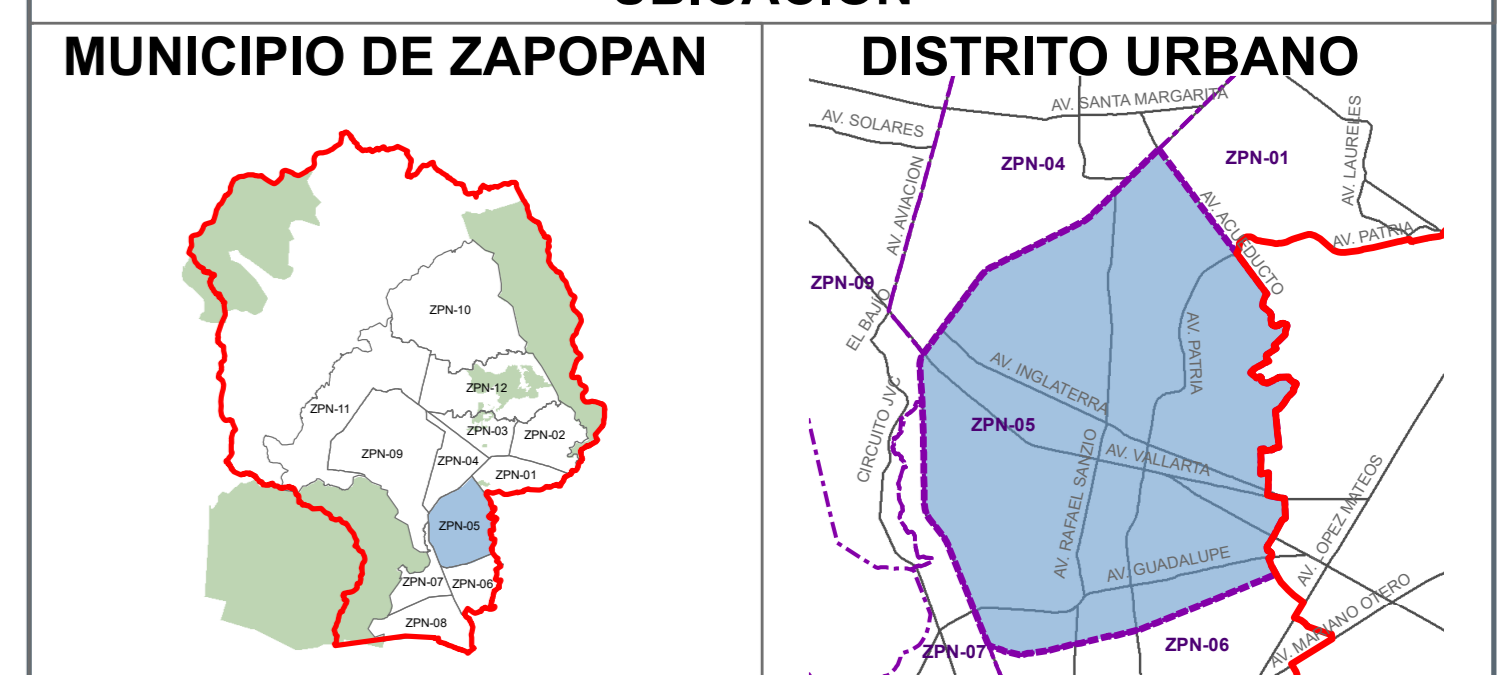

SIMBOLOGÍA

- VÉRTICE
- LÍMITE MUNICIPAL
- LÍMITE DE DISTRITO

TOPOGRAFÍA
--- CURVA DE NIVEL (10 M)

ZONAS CON SUELO INESTABLE
 CAÍDA POR DESPRENDIMIENTO
 ÁREA DE RELLENO

ZONAS CON RIESGO DE INUNDACIÓN
 PROBABILIDAD DE INUNDACIÓN

INSTALACIONES DE RIESGO
 GASOLINERA
 PLANTA DE TRATAMIENTO
 LÍNEA ALTA TENSIÓN
 SUBESTACIÓN ELÉCTRICA

SISTEMA DE PROYECCIÓN GEOGRÁFICA: UTM WGS84 ZONA 13N
 ESCALA GRÁFICA
 0 125 250 500 750 1,000 METROS
 FUENTE: PLAN PARCIAL DE DESARROLLO URBANO ZPN-05 "VALLARTA-PATRIA" 2012
 ESCALA MÉTRICA
 1:10,000

