


H. AYUNTAMIENTO CONSTITUCIONAL DE ZAPOPAN

PLAN PARCIAL DE DESARROLLO URBANO  
DISTRITO "VALLARTA-PATRIA" ZPN-05

USO ACTUAL DEL SUELO **D-4**

UBICACIÓN

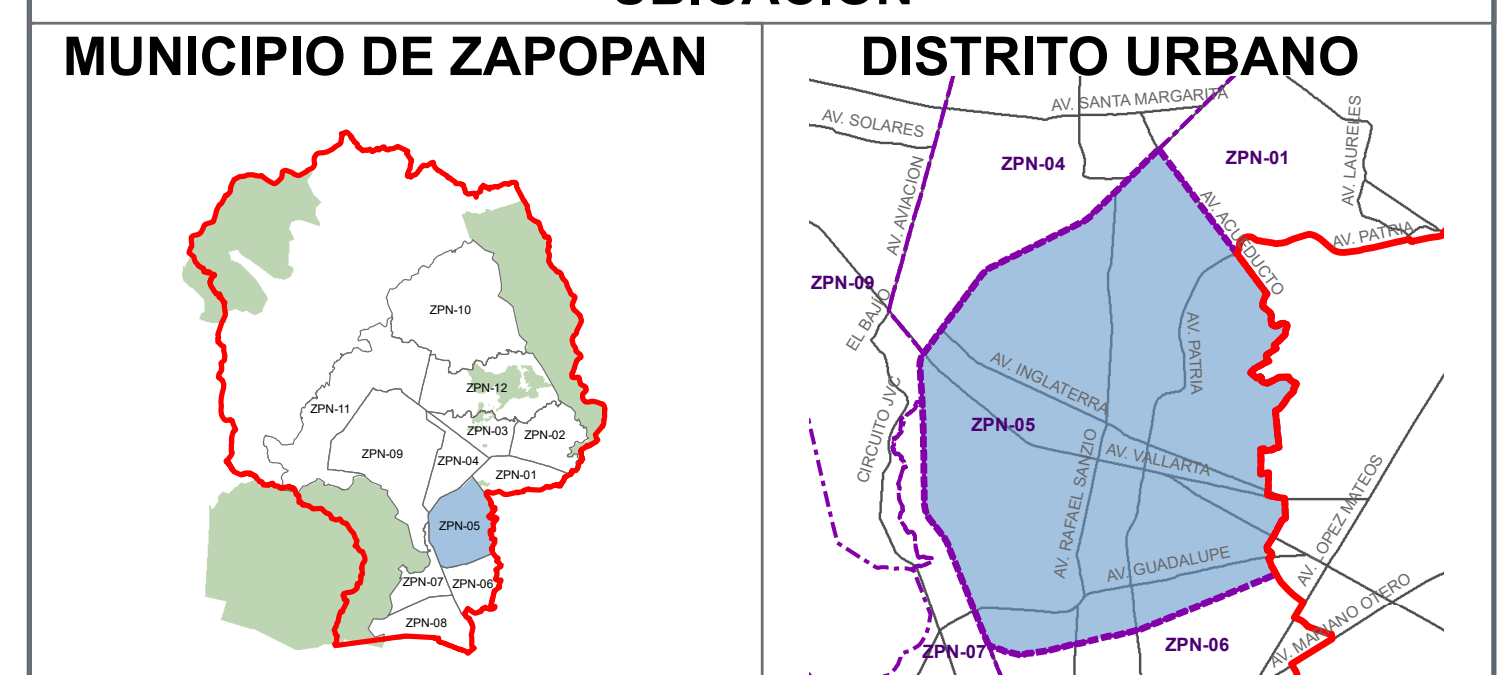

SIMBOLOGÍA

- VÉRTICE
- LÍMITE MUNICIPAL
- LÍMITE DE DISTRITO

USO ACTUAL DEL SUELO

- AGROPECUARIO (AG)
- ACTIVIDADES EXTRACTIVAS (AE)
- GRANJAS Y HUERTOS (GH)
- TURÍSTICO HOTELERO (TH)
- HABITACIONAL (H)
- COMERCIOS (C)
- SERVICIOS (S)
- MIXTO (M)
- EQUIPAMIENTO INSTITUCIONAL (EI)
- ESPACIOS VERDES (EV)
- INSTALACIONES ESPECIALES (IE)
- INFRAESTRUCTURA (IN)
- SERVICIOS A LA INDUSTRIA Y COMERCIO (SI)
- MANUFACTURAS MENORES (MFM)
- INDUSTRIA (I)
- BALDÍO (B)

GUADALAJARA

SISTEMA DE PROYECCIÓN GEOGRÁFICA: UTM WGS84 ZONA 13N  
 ESCALA GRÁFICA: 0 125 250 500 750 1,000 METROS  
 FUENTE: PLAN PARCIAL DE DESARROLLO URBANO ZPN-05 "VALLARTA-PATRIA" 2012  
 ESCALA MÉTRICA: 1:11,000

