


H. AYUNTAMIENTO CONSTITUCIONAL DE ZAPOPAN

PLAN PARCIAL DE DESARROLLO URBANO
DISTRITO "VALLARTA-PATRIA" ZPN-05

USO ACTUAL DEL SUELO **D-4**

UBICACIÓN

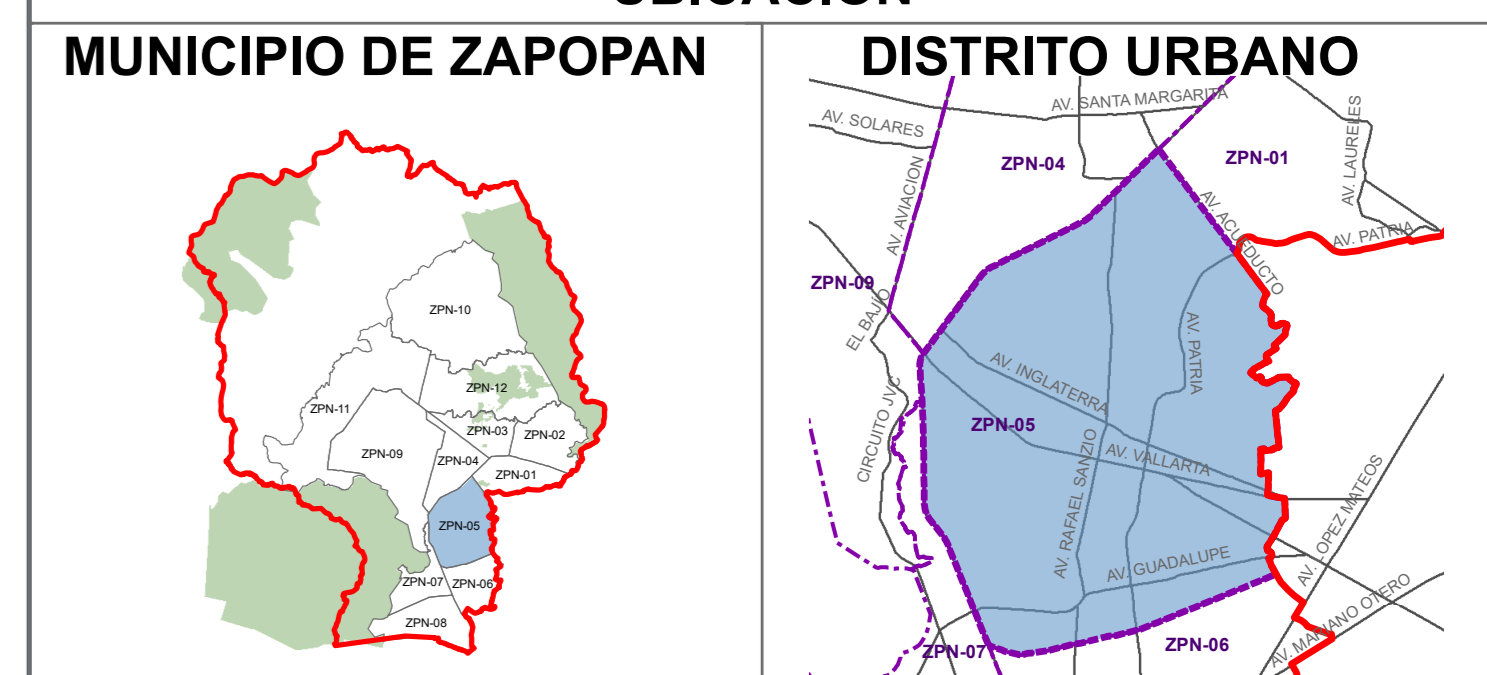

SIMBOLOGÍA

- VÉRTICE
- LÍMITE MUNICIPAL
- LÍMITE DE DISTRITO

NIVELES

- PREDIOS DE 1
- PREDIOS DE 2
- PREDIOS DE 3
- PREDIOS DE 4
- PREDIOS DE 5 A 10
- PREDIOS DE 11 A 20
- PREDIOS MAYORES DE 21

SISTEMA DE PROYECCIÓN GEOGRÁFICA: UTM WGS84 ZONA 13N
 ESCALA GRÁFICA: 0 125 250 500 750 1,000 METROS
 FUENTE: PLAN PARCIAL DE DESARROLLO URBANO ZPN-05 "VALLARTA-PATRIA" 2012
 ESCALA MÉTRICA: 1:11,000

