


H. AYUNTAMIENTO CONSTITUCIONAL DE ZAPOPAN

PLAN PARCIAL DE DESARROLLO URBANO
DISTRITO "VALLARTA-PATRIA" ZPN-05

VIALIDAD Y MOVILIDAD **D-6**

UBICACIÓN

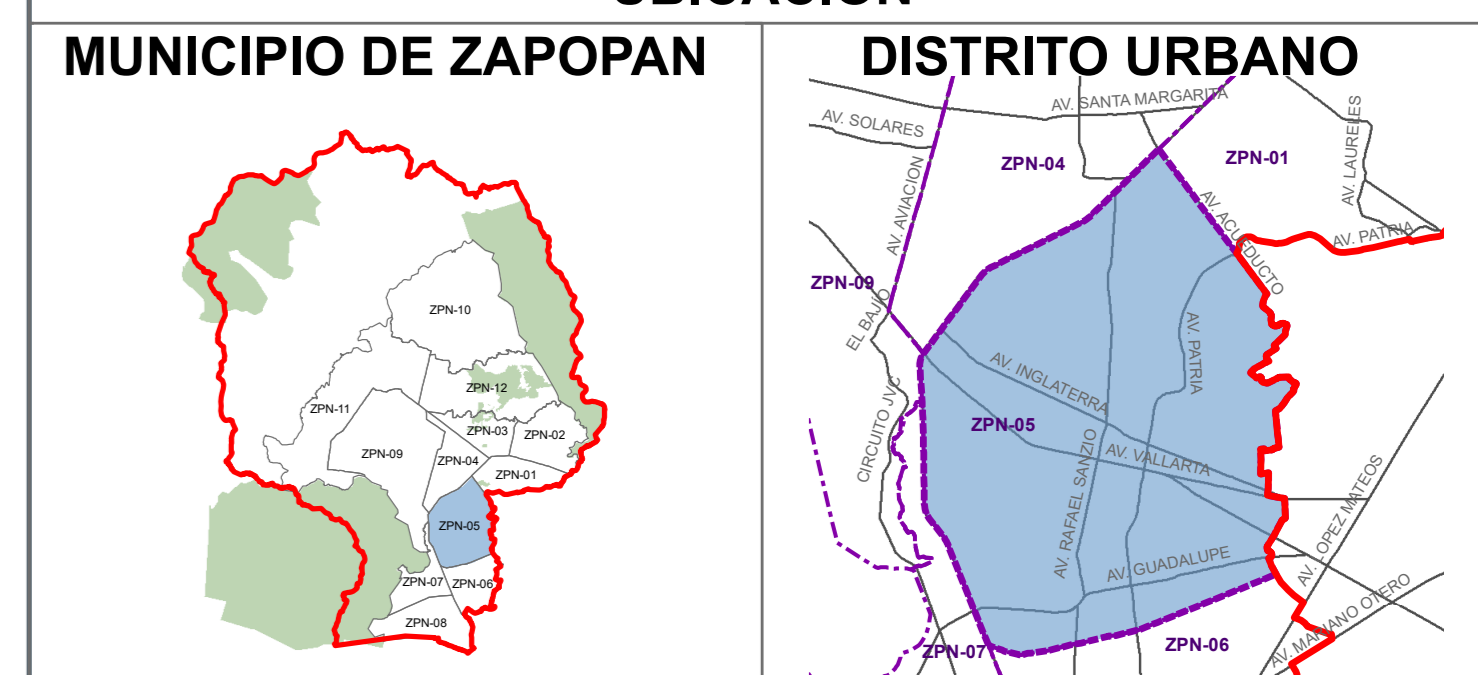

SIMBOLOGÍA

- VÉRTICE
- ▭ LÍMITE MUNICIPAL
- ▭ LÍMITE DE DISTRITO

SISTEMA VIAL PRIMARIO

- ▬ REGIONAL
- ▬ PRINCIPAL

SISTEMA VIAL SECUNDARIO

- ▬ COLECTORA
- ▬ COLECTORA MENOR
- ▬ SUBCOLECTORA

- ▭ RESTRICCIÓN POR NODO
- ▭ ESTACIONAMIENTOS

CLAVE	CONCEPTO
VR	VIALIDAD REGIONAL
VP	VIALIDAD PRINCIPAL
VC	VIALIDAD COLECTORA
VCm	VIALIDAD COLECTORA MENOR
VSc	VIALIDAD SUBCOLECTORA

NÚMERO DE RUTAS

- 1 A 5
- 6 A 10
- 11 A 14
- > 15
- PARADAS OFICIALES
- PARADAS NO OFICIALES
- COLISIONES

SISTEMA DE PROYECCIÓN GEOGRÁFICA: UTM WGS84 ZONA 13N
 ESCALA GRÁFICA: 0 125 250 500 750 1,000 METROS
 FUENTE: PLAN PARCIAL DE DESARROLLO URBANO ZPN-05 "VALLARTA-PATRIA" 2012
 ESCALA MÉTRICA: 1:11,000

