


H. AYUNTAMIENTO CONSTITUCIONAL DE ZAPOPAN

PLAN PARCIAL DE DESARROLLO URBANO  
DISTRITO "VALLARTA-PATRIA" ZPN-05

INFRAESTRUCTURA **D-7**

UBICACIÓN

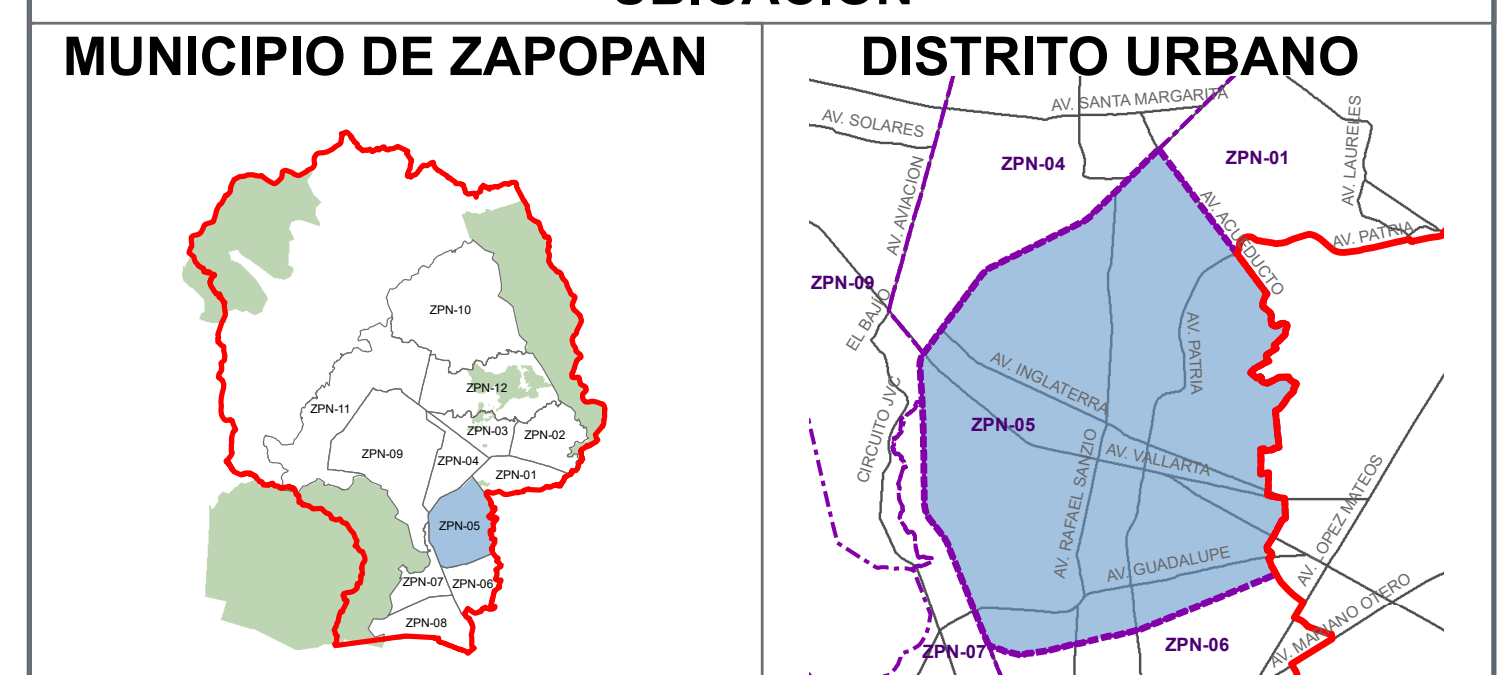

SIMBOLOGÍA

- VÉRTICE
- LÍMITE MUNICIPAL
- LÍMITE DE DISTRITO
  
- RED AGUA POTABLE**
- POZO
- RED AGUA POTABLE
  
- RED DRENAJE**
- COLECTOR
  
- RED ELÉCTRICA**
- LÍNEA ALTA TENSIÓN
- SUBESTACIÓN ELÉCTRICA
  
- INSTALACIÓN ESPECIAL**
- GASODUCTO
- PLANTA DE TRATAMIENTO
- GASOLINERA

GUADALAJARA

SISTEMA DE PROYECCIÓN GEOGRÁFICA: UTM WGS84 ZONA 13N  
 ESCALA GRÁFICA: 0 125 250 500 750 1,000 METROS  
 FUENTE: PLAN PARCIAL DE DESARROLLO URBANO ZPN-05 "VALLARTA-PATRIA" 2012  
 ESCALA MÉTRICA: 1:11,000

