


H. AYUNTAMIENTO CONSTITUCIONAL DE ZAPOPAN  
2021-2024

PLAN PARCIAL DE DESARROLLO URBANO  
DISTRITO ZPN-5 "VALLARTA-PATRIA"

ÁREA UBICACIÓN

A-01

UBICACIÓN

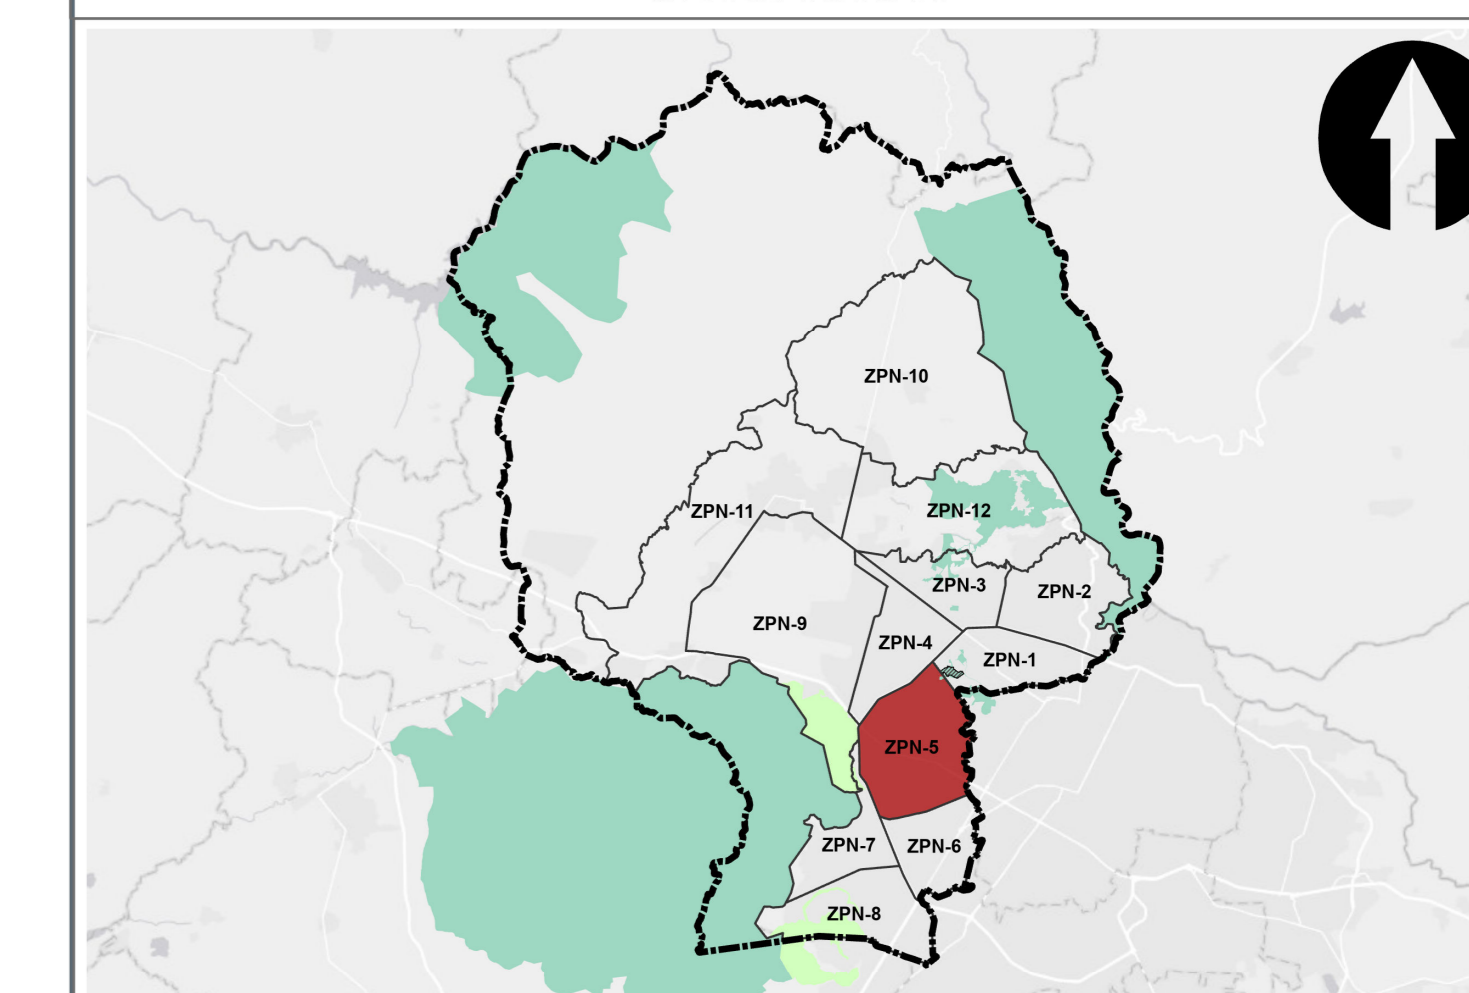

SIMBOLOGÍA NORMATIVA

UBICACIÓN	
DESCRIPCIÓN	SIMBOLOGÍA
LÍMITE MUNICIPAL	
MUNICIPIOS COLINDANTES	
LÍMITE DEL CENTRO DE POBLACIÓN	
LÍMITE DE ÁREA URBANA CONSOLIDADA	
ÁREA NATURAL PROTEGIDA	
ZONA DE RECUPERACIÓN AMBIENTAL	
ÁREA SUJETA A REGULACIÓN DEL POELZ	
DISTRITO URBANO	
LOCALIDAD	
RED VIAL PRINCIPAL	

SISTEMA DE PROYECCIÓN GEOGRÁFICA: UTM WGS84 ZONA 13N  
FECHA DE ELABORACIÓN: MAYO 2023  
ESCALA GRÁFICA: 0 0.75 1.5 3 4.5 6 Km  
ESCALA MÉTRICA: 1:60,000

