


H. AYUNTAMIENTO CONSTITUCIONAL DE ZAPOPAN

PLAN PARCIAL DE DESARROLLO URBANO DISTRITO URBANO ZPN-06 "LAS ÁGUILAS"

VIVIENDA - DENSIDADES **D-8A**

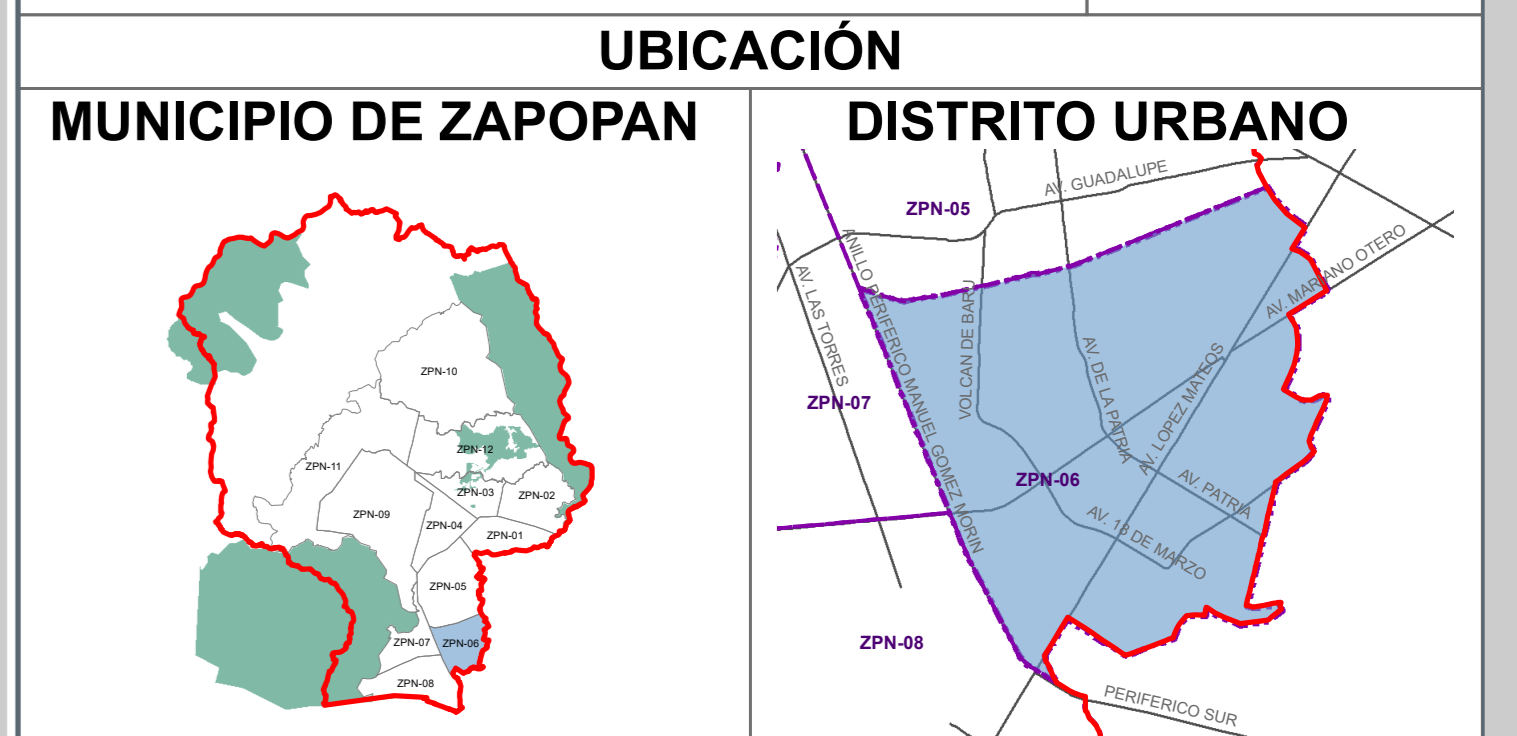

SIMBOLOGÍA

- VÉRTICE
- ▭ LÍMITE MUNICIPAL
- ▭ LÍMITE DE DISTRITO

- DENSIDAD DE VIVIENDA
- DENSIDAD MÍNIMA (H1)
 - DENSIDAD BAJA (H2)
 - DENSIDAD MEDIA (H3)
 - DENSIDAD ALTA (H4)

DENSIDAD DE VIVIENDA	SUPERFICIE	% DEL DISTRITO
DENSIDAD MÍNIMA (H1)	1,469,149.57	8.34
DENSIDAD BAJA (H2)	1,107,276.57	6.29
DENSIDAD MEDIA (H3)	2,962,181.54	16.83
DENSIDAD ALTA (H4)	2,116,395.73	12.02

SISTEMA DE PROYECCIÓN GEOGRÁFICA: UTM WGS84 ZONA 13N

ESCALA GRÁFICA

0 0.15 0.3 0.45 0.6 Km

FUENTE: PPDU ZPN-06 "LAS ÁGUILAS" 2012

ESCALA MÉTRICA

1:7,500

