


H. AYUNTAMIENTO CONSTITUCIONAL DE ZAPOPAN

PLAN PARCIAL DE DESARROLLO URBANO DISTRITO URBANO ZPN07 "EL COLLÍ"

POLIGONOS CON POTENCIAL DE DESARROLLO D-11

UBICACIÓN

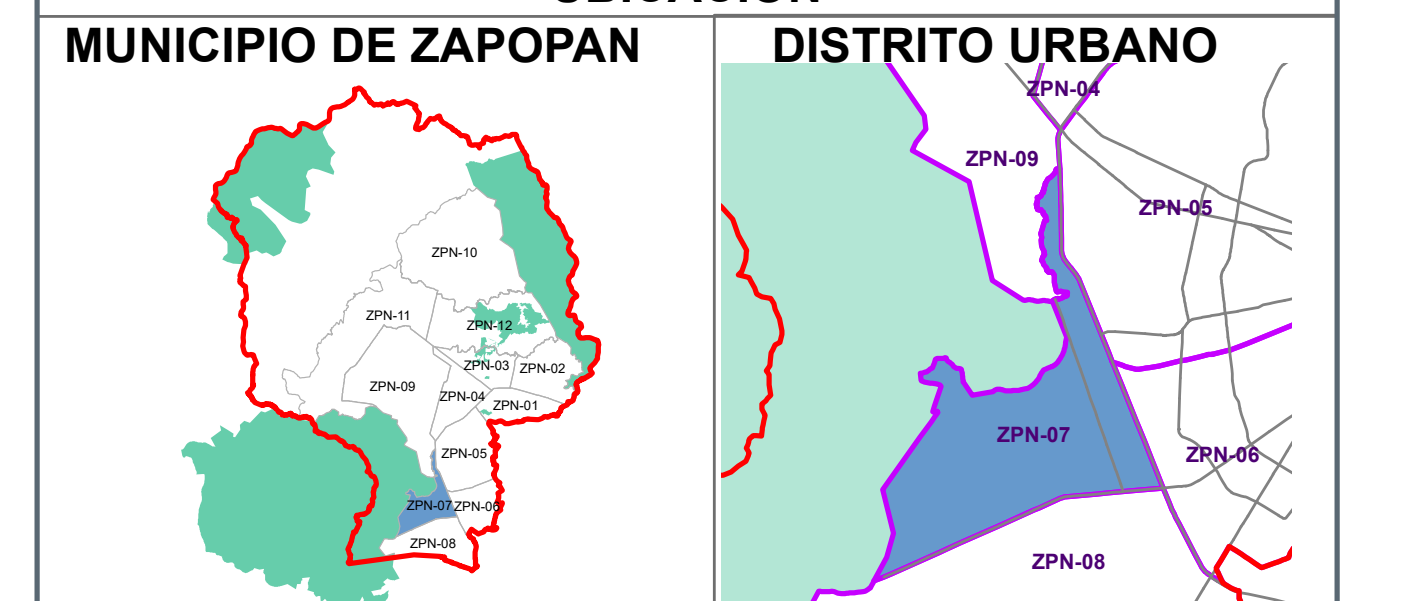

SIMBOLOGÍA NORMATIVA

- ① VERTICE
- POLÍGONO DEL ÁREA DE APLICACIÓN
ÁREA DE APLICACIÓN 1531.91 HAS
- CURVAS DE NIVEL
CADA 10 METROS
- INVASIÓN AL ÁREA NATURAL PROTEGIDA
- COLINDANCIAS
- EJES VIALES PRINCIPALES
- EJES VIALES SECUNDARIOS
- LÍMITE PARA ÁREAS CON POTENCIAL DE DESARROLLO
- ZONAS DE CAUCES Y MARGENES DE ARROYOS CON POTENCIAL DE DESARROLLO Y MEJORA URBANA
- POLIGONOS DE PROTECCIÓN AL PATRIMONIO SUJETOS A CONSERVACIÓN, RESTAURO Y UTILIZACIÓN
- POLIGONOS DE POTENCIAL DE DESARROLLO**
- CENTRALIDAD EMERGENTE (POTMET)
- ZONAS SUSCEPTIBLES DE DESARROLLO
- ZONA CARENTE DE EQUIPAMIENTO, CENTROS VECINALES Y BARRIALES
- URBANIZACIÓN DENTRO DE SUPERFICIE EN DECRETO: 30,500 Has.

SISTEMA DE PROYECCIÓN GEOGRÁFICA: UTM WGS84 ZONA 13N FUENTE: PPOU 2012 ZPN-07 "EL COLLÍ"

ESCALA GRÁFICA 0 100 200 400 600 800 METROS ESCALA MÉTRICA 1:10,000

