


H. AYUNTAMIENTO CONSTITUCIONAL DE ZAPOPAN

**PLAN PARCIAL DE DESARROLLO URBANO
DISTRITO URBANO ZPN07 "EL COLLÍ"**

**MEDIO FISICO NATURAL
RIESGO Y VULNERABILIDAD D-2B**

UBICACIÓN

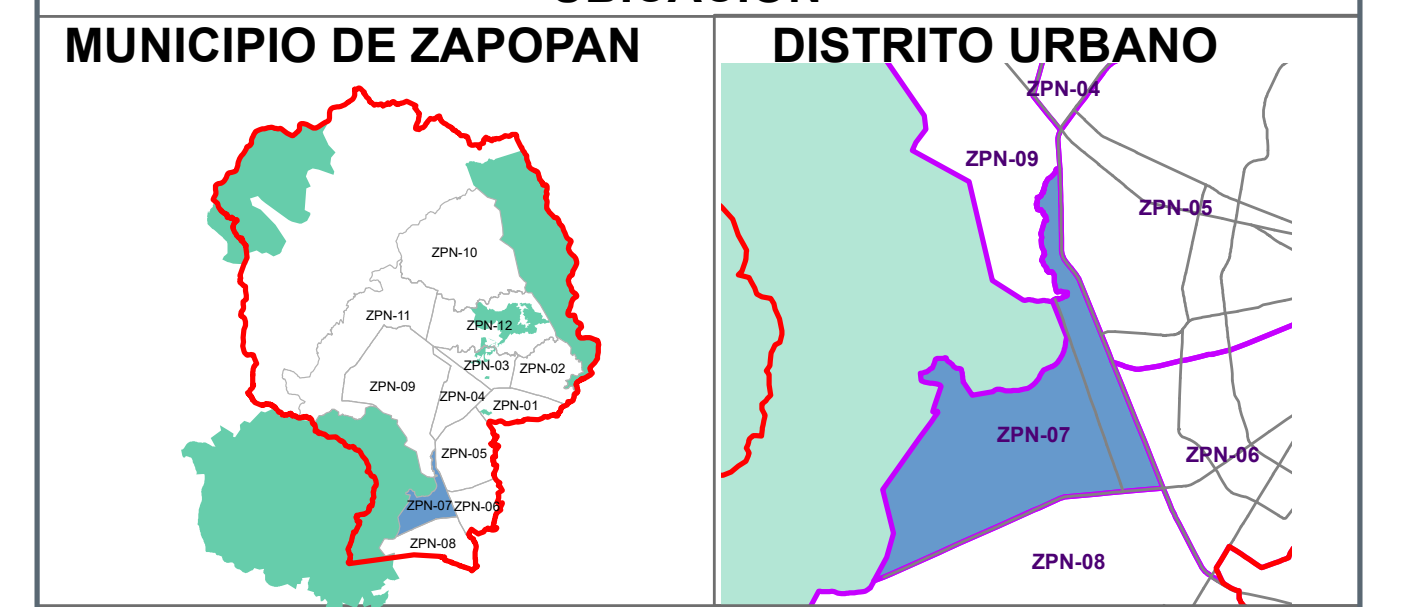

SIMBOLOGÍA NORMATIVA

- 1 VERTICE
- POLÍGONO DEL ÁREA DE APLICACIÓN
ÁREA DE APLICACIÓN 1531.91 HAS
- CURVAS DE NIVEL
CADA 10 METROS
- INVASIÓN AL ÁREA NATURAL PROTEGIDA
- COLINDANCIAS
- INSTALACIONES DE RIESGO
- LÍNEAS DE ALTA TENSION
- GASOLINERAS

SUELO TIPO INESTABLE	SUPERFICE HAS	% EN EL DISTRITO
PROBABILIDAD DE INUNDACIÓN	8.159	0.533
CAIDA POR DESPRENDIMIENTO	5.337	0.349
ÁREAS DE DESLIZAMIENTO	2.719	0.178
ÁREAS DE RELLENO	95.643	6.246
SUPERFICIE EN PELIGRO (HAS)	111.857	
SUPERFICIE TOTAL (HAS)	1531.159	7.305

SISTEMA DE PROYECCIÓN GEOGRÁFICA: UTM WGS84 ZONA 13N FUENTE: PPOU 2012 ZPN-07 "EL COLLÍ"

ESCALA GRÁFICA 0 100 200 400 600 800 METROS ESCALA MÉTRICA 1:10,000

