



PLAN PARCIAL DE DESARROLLO URBANO ZPN-8 "SANTA ANA TEPETITLAN"

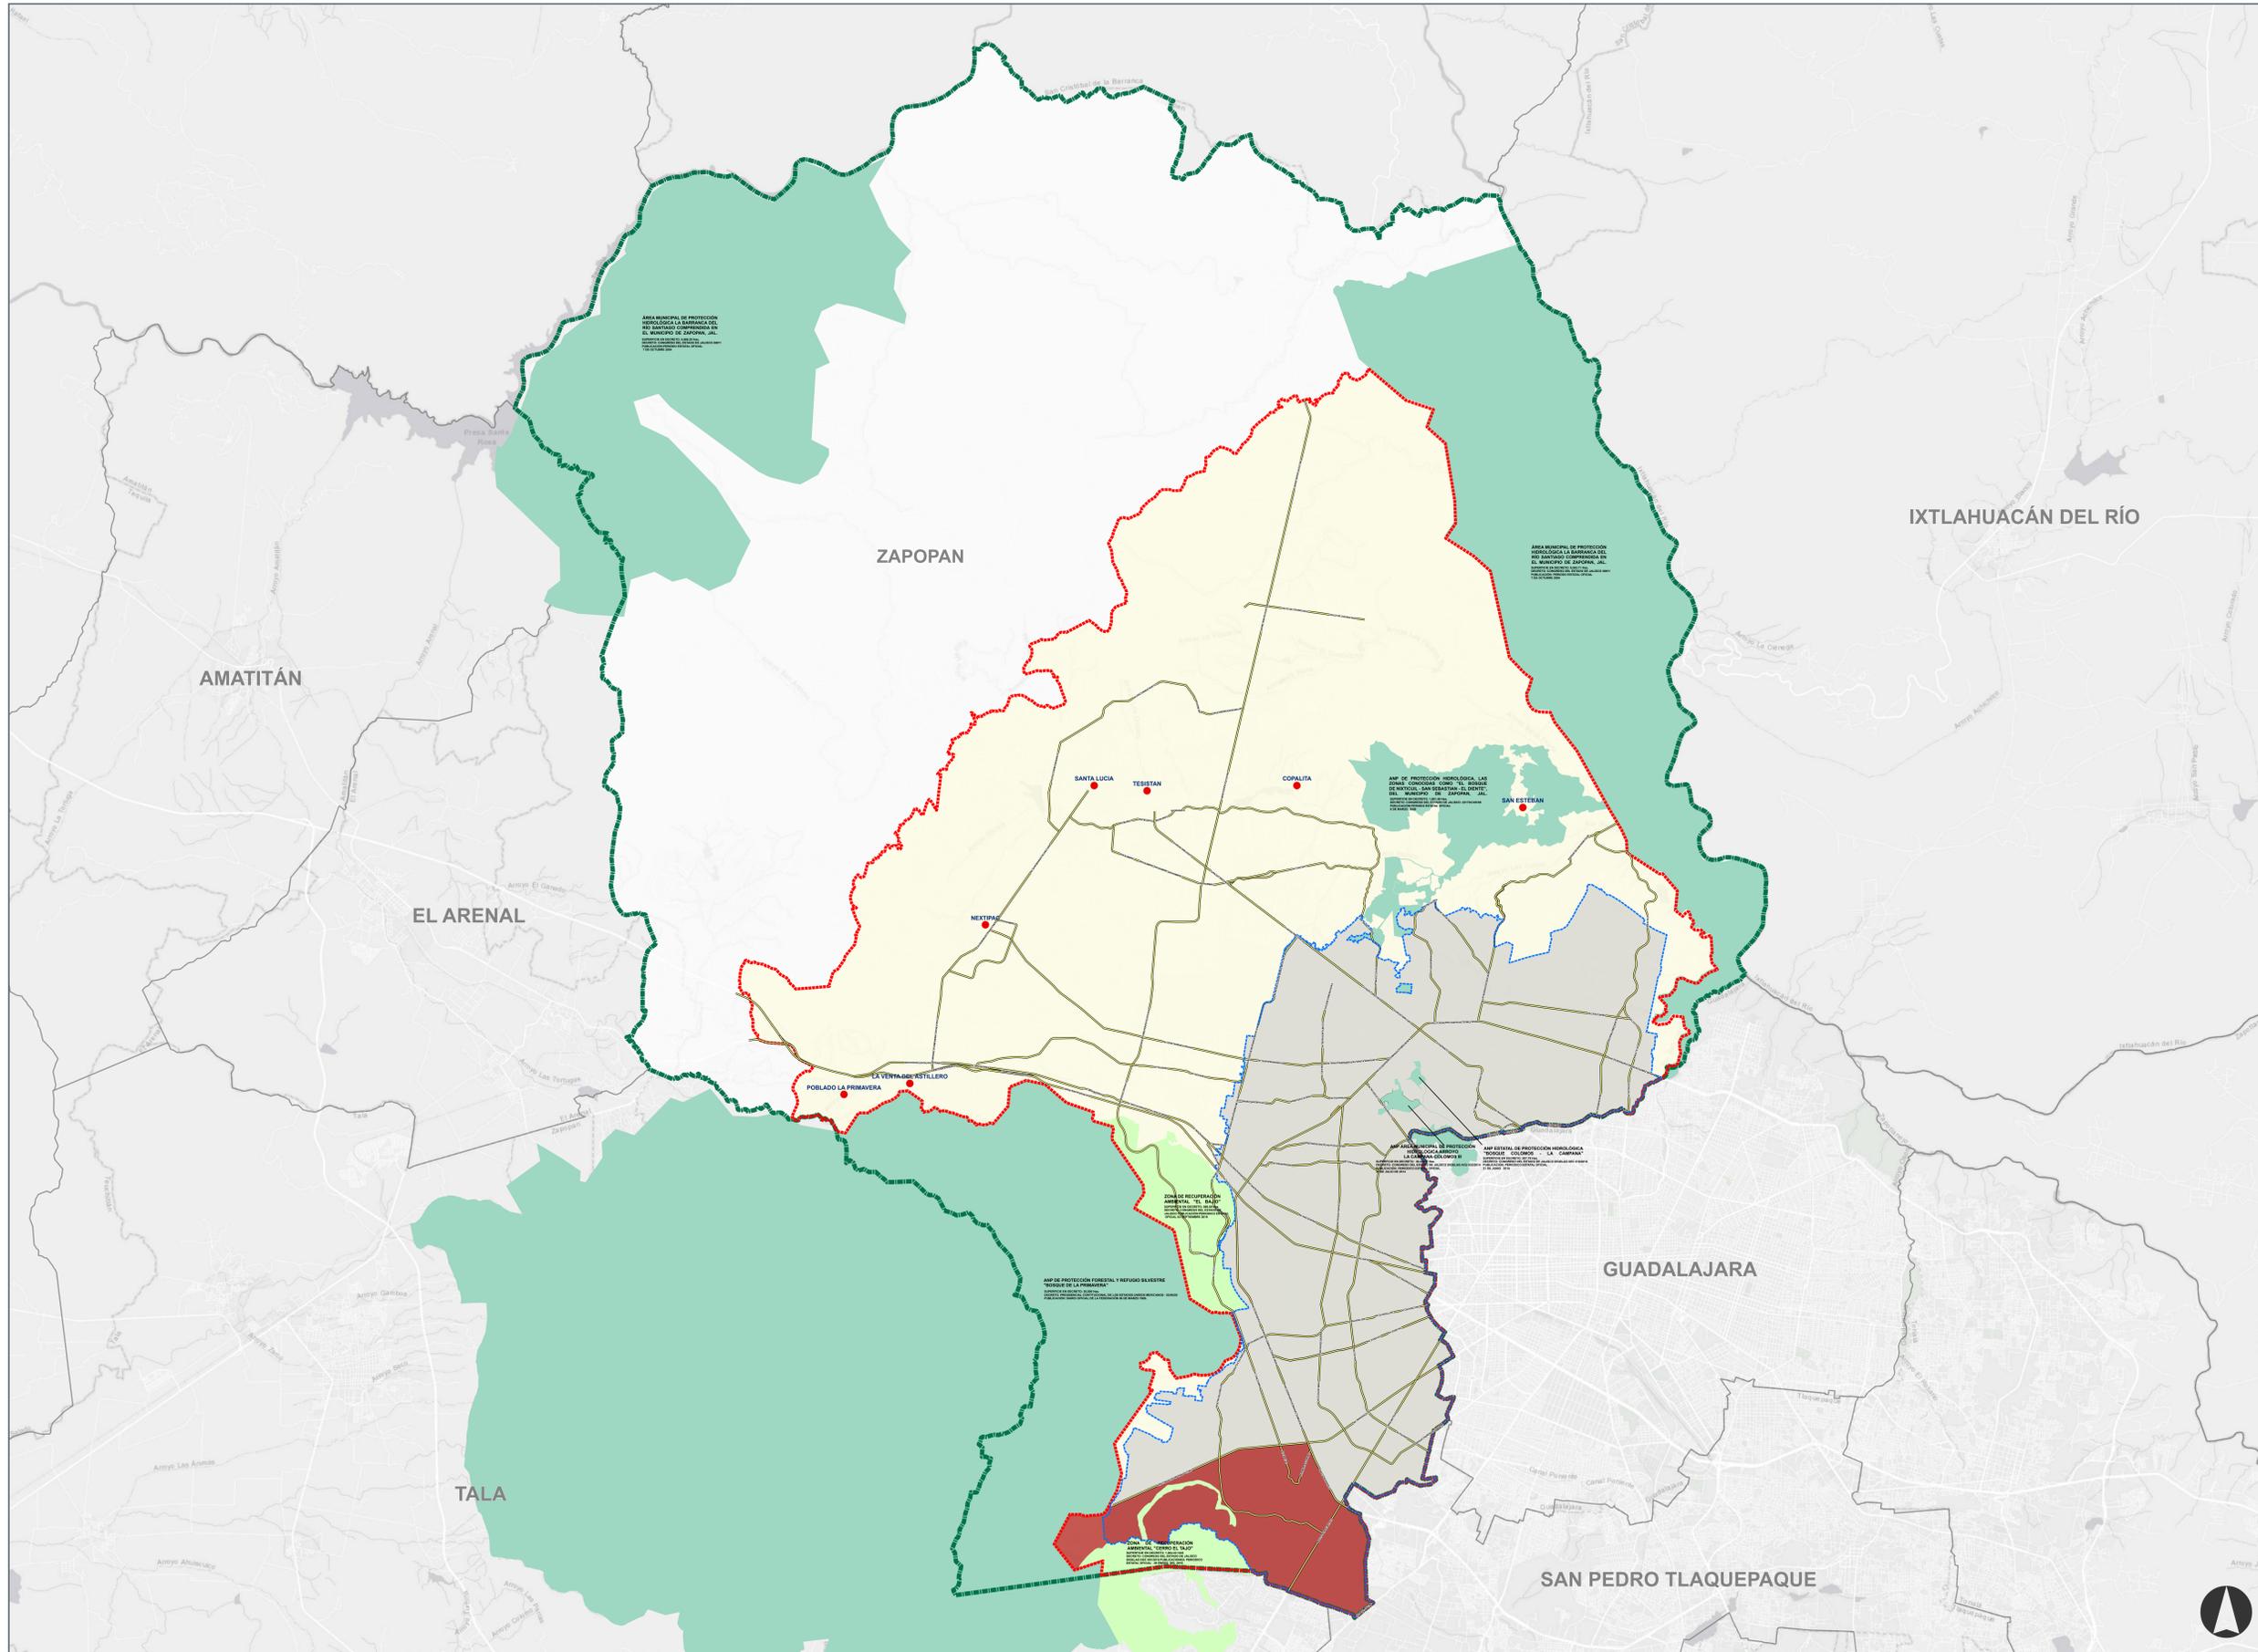

PLAN PARCIAL DE DESARROLLO URBANO DISTRITO ZPN-8 "SANTA ANA TEPETITLAN"

ÁREA UBICACIÓN **A-01**

UBICACIÓN

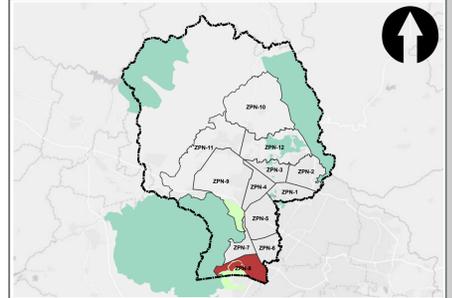

SIMBOLOGÍA NORMATIVA

UBICACIÓN	
DESCRIPCIÓN	SIMBOLOGÍA
LÍMITE MUNICIPAL	
MUNICIPIOS COLINDANTES	
LÍMITE DEL CENTRO DE POBLACIÓN	
LÍMITE DE ÁREA URBANA CONSOLIDADA	
ÁREA NATURAL PROTEGIDA	
ZONA DE RECUPERACIÓN AMBIENTAL	
ÁREA SUJETA A REGULACIÓN DEL POELZ	
DISTRITO URBANO	
LOCALIDAD	
RED VIAL PRINCIPAL	