



# PLAN PARCIAL DE DESARROLLO URBANO ZPN-8 "SANTA ANA TEPETITLAN"

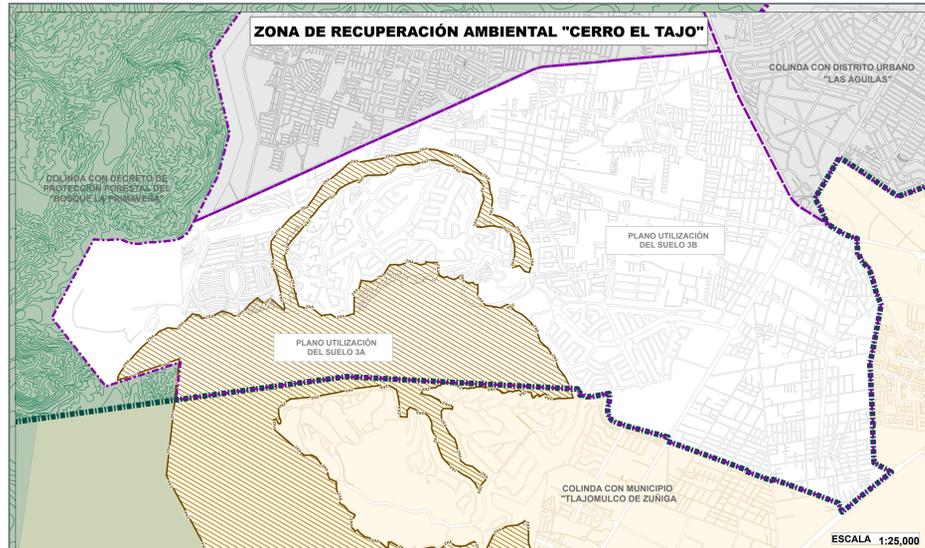

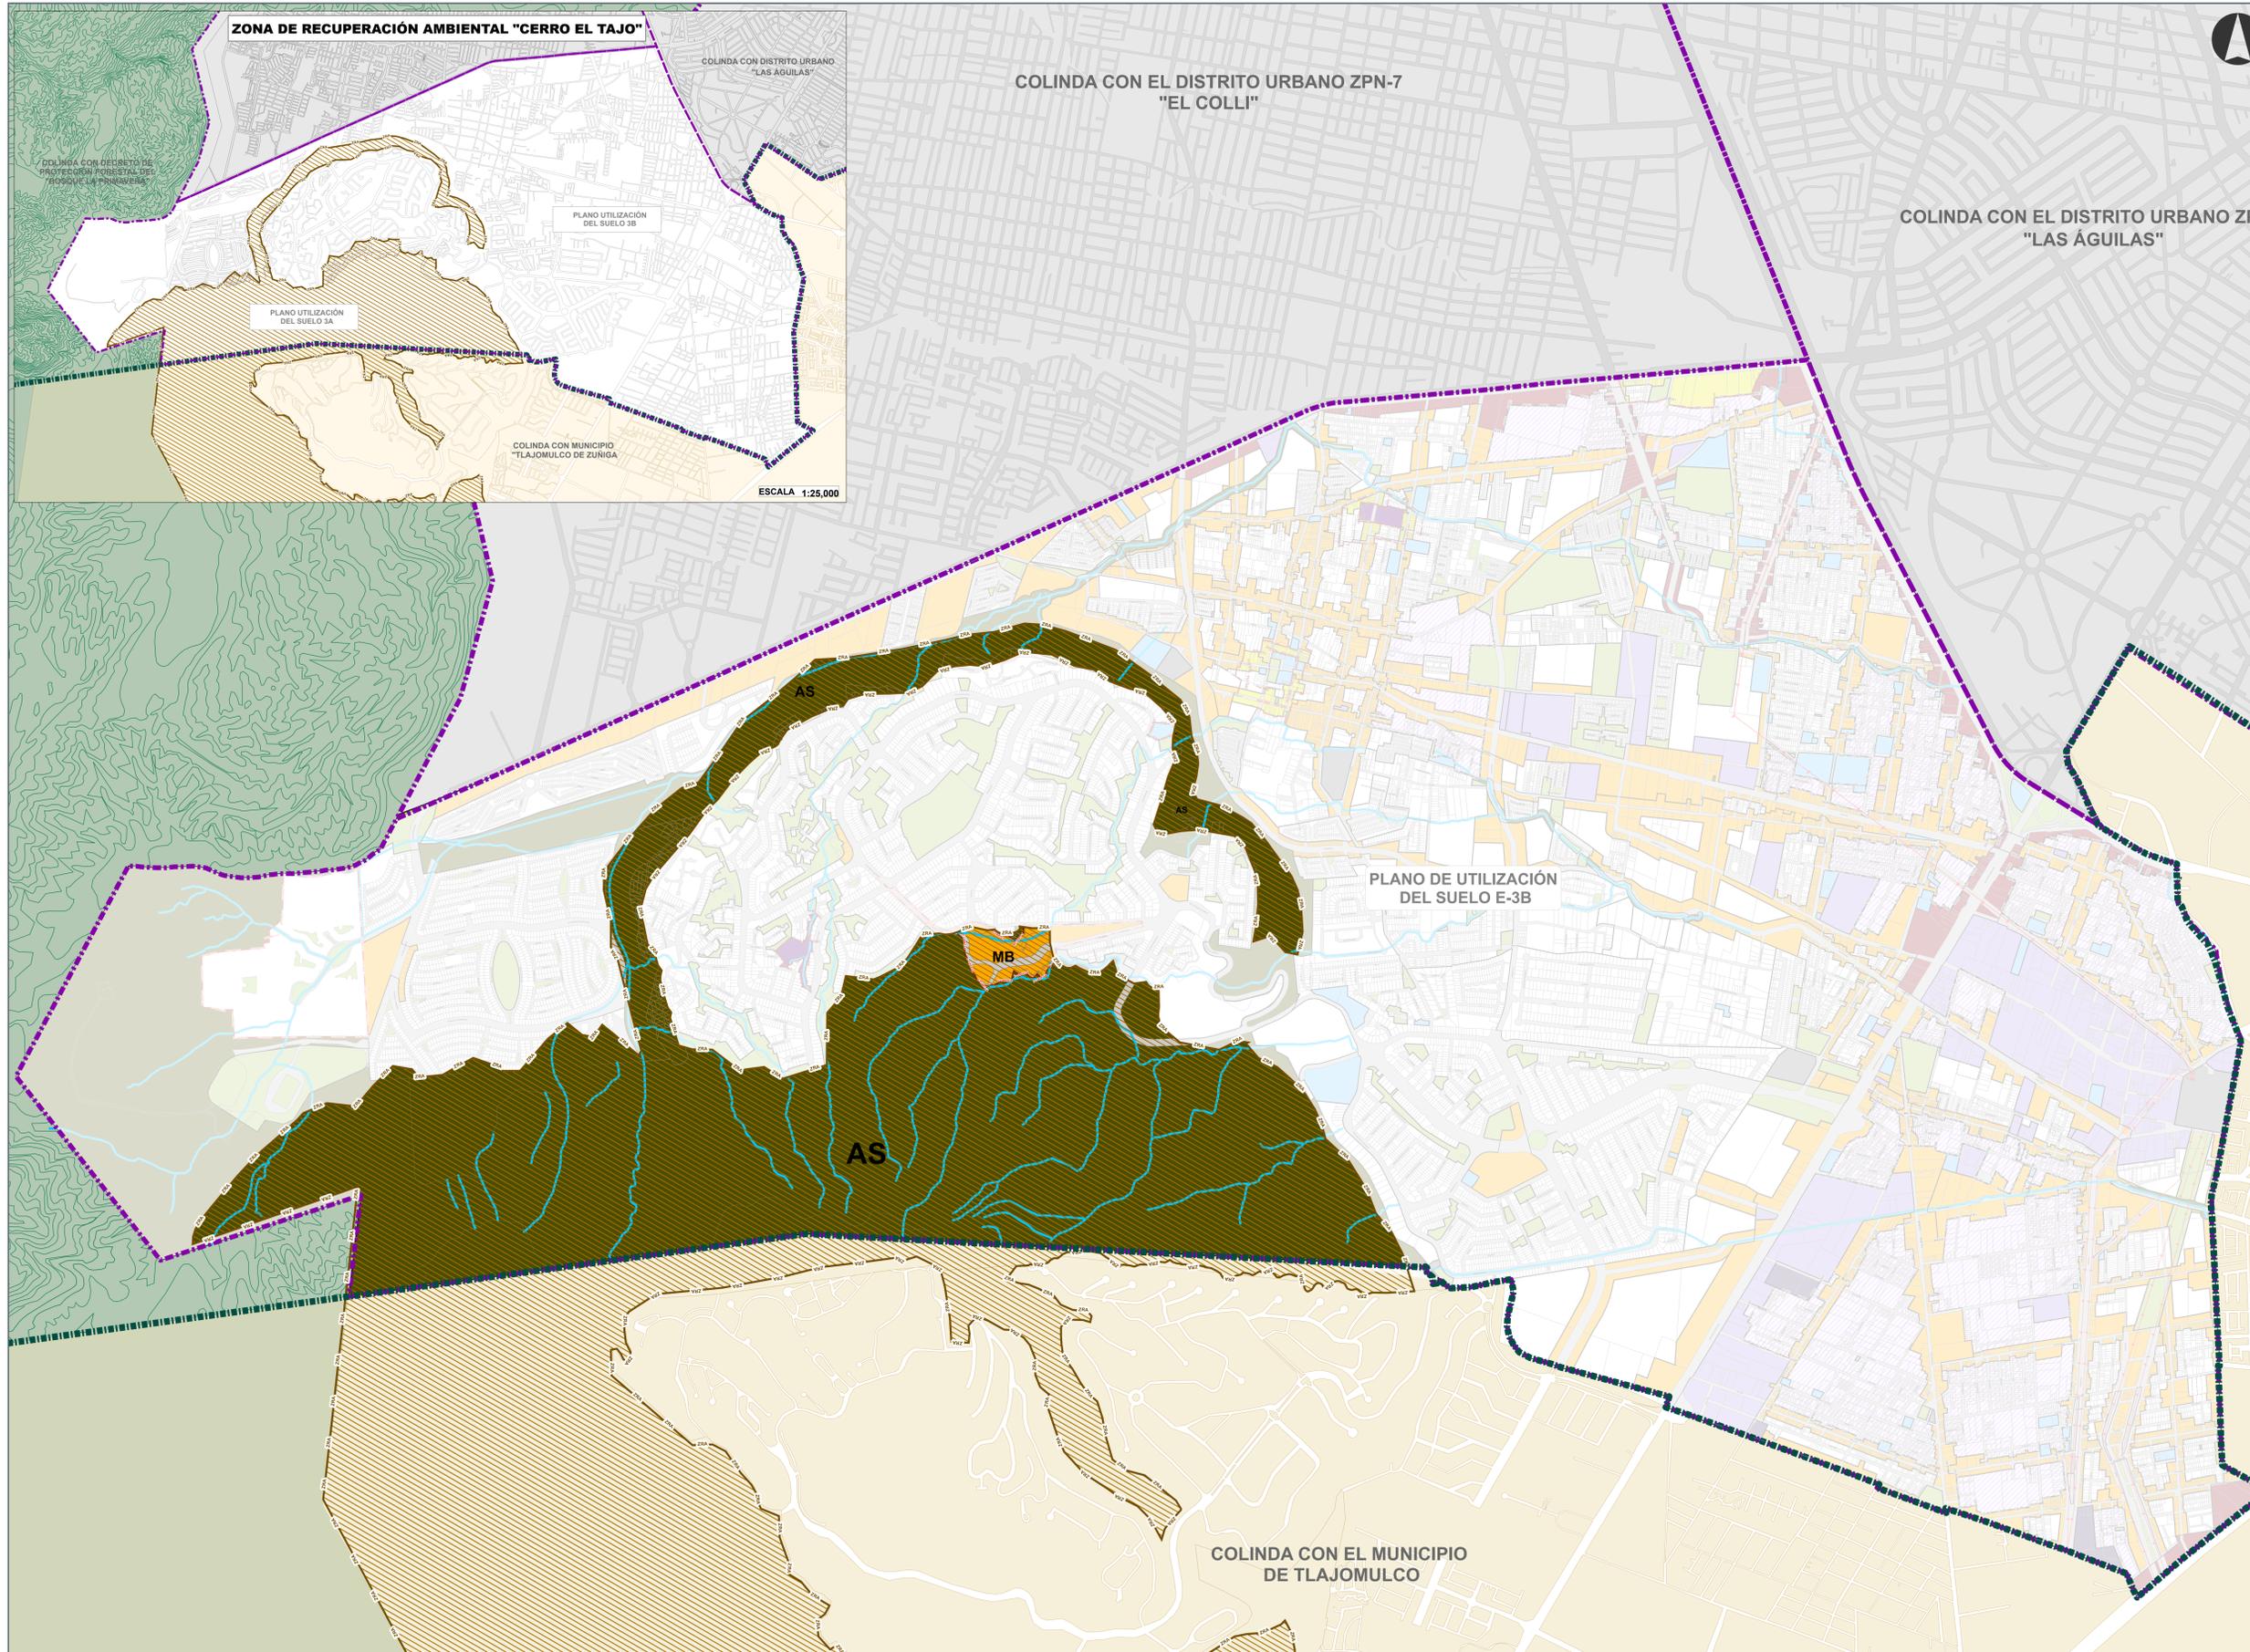


Gobierno de Zapopan

H. AYUNTAMIENTO CONSTITUCIONAL DE ZAPOPAN  
2021-2024

**PLAN PARCIAL DE DESARROLLO URBANO  
DISTRITO URBANO ZPN-8  
"SANTA ANA TEPETITLAN"**

**UTILIZACIÓN DEL SUELO E-3A**

UBICACIÓN

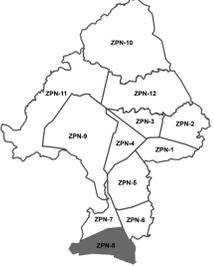

**SIMBOLOGÍA NORMATIVA**

UTILIZACIÓN DEL SUELO Y TIPOS BÁSICOS DE ZONAS		SIMBOLOGÍA	
DESCRIPCIÓN	DESCRIPCIÓN	DESCRIPCIÓN	DESCRIPCIÓN
<b>APROVECHAMIENTO DEL SECTOR PRIMARIO</b>	<ul style="list-style-type: none"> <li>PERDIDA: P</li> <li>ACTIVIDADES SILVESTRES: S</li> <li>FORESTAL: F</li> <li>ACTIVIDADES EXTRACTIVAS MINERALES: M</li> <li>ACTIVIDADES EXTRACTIVAS NO MINERALES: N</li> <li>AGRICOLA: AG</li> <li>GRANJAS Y HUERTOS: GH</li> <li>TURISMO HOTELERO: TH</li> <li>TURISMO CAMPESINO: TC</li> <li>TURISMO ECOLÓGICO: TE</li> </ul>	<ul style="list-style-type: none"> <li>MIXTO BARRIAL: MB</li> <li>MIXTO BARRIAL REPERTEO PERIÓDICO: MB*</li> <li>MIXTO BARRIAL REPERTEO PERIÓDICO CON SERVICIOS: MB-ADC</li> <li>MIXTO DISTRITAL: MD</li> <li>MIXTO DISTRITAL REPERTEO PERIÓDICO: MD*</li> <li>MIXTO CENTRAL: MC</li> <li>MIXTO CENTRAL REPERTEO PERIÓDICO: MC*</li> <li>MIXTO CENTRAL EN REPERTEO DE DESARROLLO: MR</li> <li>MIXTO REGIONAL: MR*</li> </ul>	
<b>ALQUILAMIENTO TEMPORAL</b>	<ul style="list-style-type: none"> <li>MIXTO MEDIANO ALTERNATIVO: MVJ</li> <li>MIXTO MEDIANO DENSAIDAD ALTA: MV1</li> <li>MIXTO MEDIANO DENSAIDAD ALTA ÁREA DE SERVICIOS CONTROLADO: MV1-ADC</li> <li>MIXTO MEDIANO DENSAIDAD ALTA REPERTEO PERIÓDICO: MV1-PPE</li> <li>MIXTO MEDIANO DENSAIDAD ALTA PLURIFAMILIAR: MV1'U</li> <li>MIXTO MEDIANO DENSAIDAD ALTA PLURIFAMILIAR HORIZONTAL: MV1'H</li> <li>MIXTO MEDIANO DENSAIDAD ALTA PLURIFAMILIAR VERTICAL: MV1'V</li> <li>MIXTO MEDIANO DENSAIDAD ALTA: MV2</li> <li>MIXTO MEDIANO DENSAIDAD ALTA REPERTEO PERIÓDICO: MV2-ADC</li> <li>MIXTO MEDIANO DENSAIDAD ALTA REPERTEO PERIÓDICO CON SERVICIOS: MV2-PPE</li> <li>MIXTO MEDIANO DENSAIDAD ALTA PLURIFAMILIAR HORIZONTAL: MV2'U</li> <li>MIXTO MEDIANO DENSAIDAD ALTA PLURIFAMILIAR VERTICAL: MV2'V</li> <li>MIXTO MEDIANO DENSAIDAD ALTA FUERA DE ÁREA URBANA CONSOLIDADA: MV2 (1)</li> <li>MIXTO MEDIANO DENSAIDAD MEDIA: MV3</li> <li>MIXTO MEDIANO DENSAIDAD MEDIA REPERTEO PERIÓDICO: MV3-ADC</li> <li>MIXTO MEDIANO DENSAIDAD MEDIA REPERTEO PERIÓDICO CON SERVICIOS: MV3-PPE</li> <li>MIXTO MEDIANO DENSAIDAD MEDIA PLURIFAMILIAR HORIZONTAL: MV3'U</li> <li>MIXTO MEDIANO DENSAIDAD MEDIA PLURIFAMILIAR VERTICAL: MV3'H</li> <li>MIXTO MEDIANO DENSAIDAD MEDIA FUERA DE ÁREA URBANA CONSOLIDADA: MV3'V</li> <li>MIXTO MEDIANO DENSAIDAD ALTA REPERTEO PERIÓDICO: MV3 (1)</li> <li>MIXTO MEDIANO DENSAIDAD ALTA REPERTEO PERIÓDICO CON SERVICIOS: MV3-APR</li> <li>MIXTO MEDIANO DENSAIDAD ALTA: MV4</li> <li>MIXTO MEDIANO DENSAIDAD ALTA REPERTEO PERIÓDICO: MV4-ADC</li> <li>MIXTO MEDIANO DENSAIDAD ALTA REPERTEO PERIÓDICO CON SERVICIOS: MV4-PPE</li> <li>MIXTO MEDIANO DENSAIDAD ALTA PLURIFAMILIAR HORIZONTAL: MV4'U</li> <li>MIXTO MEDIANO DENSAIDAD ALTA PLURIFAMILIAR VERTICAL: MV4'H</li> <li>MIXTO MEDIANO DENSAIDAD ALTA FUERA DE ÁREA URBANA CONSOLIDADA: MV4'V</li> <li>MIXTO MEDIANO DENSAIDAD ALTA: MV4 (1)</li> <li>MIXTO MEDIANO DENSAIDAD ALTA REPERTEO PERIÓDICO: MV4-APR</li> </ul>	<ul style="list-style-type: none"> <li>COMERCIO Y SERVICIOS: <ul style="list-style-type: none"> <li>COMERCIO Y SERVICIOS BARRIALES: CS-B</li> <li>COMERCIO Y SERVICIOS DISTRITALES: CS-D</li> <li>COMERCIO Y SERVICIOS REGIONALES: CS-C</li> <li>COMERCIO Y SERVICIOS REGIONALES: CS-R</li> </ul> </li> <li>INDUSTRIAL: <ul style="list-style-type: none"> <li>SERVICIO A LA INDUSTRIA Y EL COMERCIO: SI</li> <li>MANUFACTURAS DOMICILIARIAS: MFD</li> <li>MANUFACTURAS MEDIANAS: MFM</li> <li>PARQUE INDUSTRIAL LEGERO: IJ</li> <li>INDUSTRIAL LEGERA: I1</li> <li>INDUSTRIAL MEDIANA: I2</li> <li>INDUSTRIAL PESADA: I3</li> </ul> </li> <li>EQUIPAMIENTO: <ul style="list-style-type: none"> <li>EQUIPAMIENTO INSTITUCIONAL ZONAL: EI-V</li> <li>EQUIPAMIENTO INSTITUCIONAL BARRIAL: EI-B</li> <li>EQUIPAMIENTO INSTITUCIONAL DISTRITAL: EI-D</li> <li>EQUIPAMIENTO INSTITUCIONAL REGIONAL: EI-R</li> </ul> </li> <li>ESPACIOS VERDES: <ul style="list-style-type: none"> <li>ESPACIOS VERDES ABIERTOS Y RECREATIVOS BARRIALES: EV-V</li> <li>ESPACIOS VERDES ABIERTOS Y RECREATIVOS DISTRITALES: EV-D</li> <li>ESPACIOS VERDES ABIERTOS Y RECREATIVOS REGIONALES: EV-R</li> </ul> </li> <li>INSTALACIONES ESPECIALES: <ul style="list-style-type: none"> <li>INFRAESTRUCTURA URBANA: IN-U</li> <li>INFRAESTRUCTURA REGIONAL: IN-R</li> <li>INSTALACIONES ESPECIALES BARRIALES: IE-U</li> <li>INSTALACIONES ESPECIALES REGIONALES: IE-R</li> </ul> </li> <li>PROTECCIÓN: <ul style="list-style-type: none"> <li>ESPACIOS ABIERTOS RECREATIVOS: EAA</li> </ul> </li> </ul>	

**SISTEMA DE PROYECCIÓN GEOGRÁFICA: UTM WGS84 ZONA 13N**      **FECHA: JUNIO 2024**

**ESCALA GRÁFICA:** 0 0.1 0.2 0.4 0.6 0.8 Km      **ESCALA MÉTRICA: 1:8,500**



Ordenamiento del Territorio  
Gestión Integral de la Ciudad