


H. AYUNTAMIENTO CONSTITUCIONAL DE ZAPOPAN

PLAN PARCIAL DE DESARROLLO URBANO
DISTRITO URBANO ZPN-09
"BASE AÉREA-BAJÍO"

VIVIENDA (TIPOLOGÍA) **D-08**

UBICACIÓN

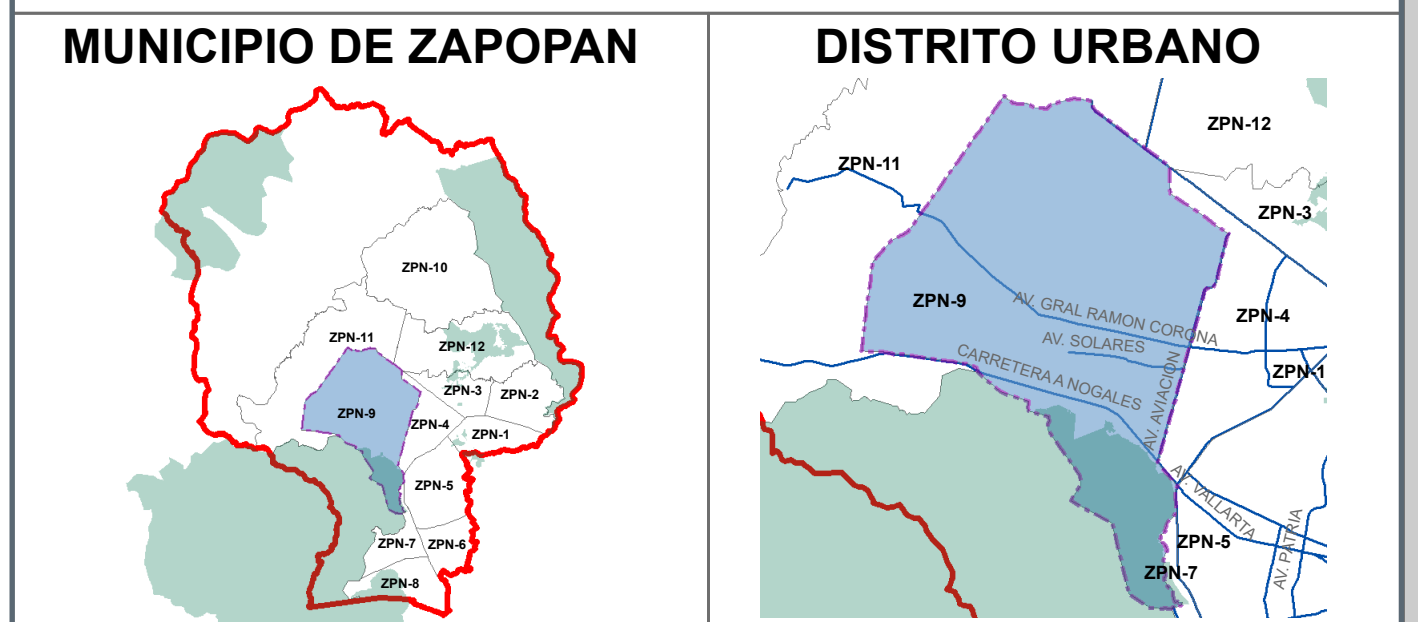

SIMBOLOGÍA

- VÉRTICES
- ▭ LÍMITE MUNICIPAL
- ▭ LÍMITE DISTRITO
- ▭ ÁREA NATURAL PROTEGIDA
- ▭ PREDIOS

VIVIENDA TIPOLOGÍA

- ▭ HABITACIONAL JARDIN
- ▭ VIVIENDA UNIFAMILIAR
- ▭ VIVIENDA PLURIFAMILIAR HORIZONTAL
- ▭ VIVIENDA PLURIFAMILIAR VERTICAL
- ▭ RESERVAS URBANAS
- ▭ OTROS USOS

CATEGORIA	SUPERFICIE M ²	% DE RESERVA
HABITACIONAL JARDIN	482,161.11	21.59
VIVIENDA UNIFAMILIAR	978,842.96	43.84
VIVIENDA PLURIFAMILIAR HORIZONTAL	771,971.40	34.57
SUPERFICIE TOTAL HABITACIONAL	2,232,975.47	100.00

TIPO DE RESERVA URBANA	SUPERFICIE M ²	% DE RESERVA
RESERVA URBANA A MEDIANO PLAZO	1,762,724.34	80.84
RESERVA URBANA A LARGO PLAZO	417,737.99	19.16
SUPERFICIE TOTAL RESERVA HABITACIONAL	2,180,462.33	100.00

RESERVA URBANA A MEDIANO PLAZO	SUPERFICIE M ²	% DE RESERVA
DENSIDAD MEDIA (H3)	1,454,637.74	82.52
DENSIDAD ALTA (H4)	308,086.60	17.48
SUPERFICIE TOTAL RESERVA HABITACIONAL	1,762,724.34	100.00

RESERVA URBANA A LARGO PLAZO	SUPERFICIE M ²	% DE RESERVA
DENSIDAD BAJA (H2)	249,326.49	59.68
DENSIDAD MEDIA (H3)	168,411.50	40.32
SUPERFICIE TOTAL RESERVA HABITACIONAL	417,737.99	100.00

SISTEMA DE PROYECCIÓN GEOGRÁFICA: UTM WGS84 ZONA 13N

FUENTE: PPOU ZPN-09
BASE AÉREA-BAJÍO 2012

ESCALA GRÁFICA
0 1000 200 400 600 800 1.000 1.200 1.400 1.600 1.800
Metros

ESCALA MÉTRICA
1:20,000

