


H. AYUNTAMIENTO CONSTITUCIONAL DE ZAPOCAN

**PLAN PARCIAL DE DESARROLLO URBANO  
DISTRITO URBANO ZPN-09  
"BASE AÉREA-BAJÍO"**

**VIVIENDA (DENSIDAD) D-08A**

**UBICACIÓN**

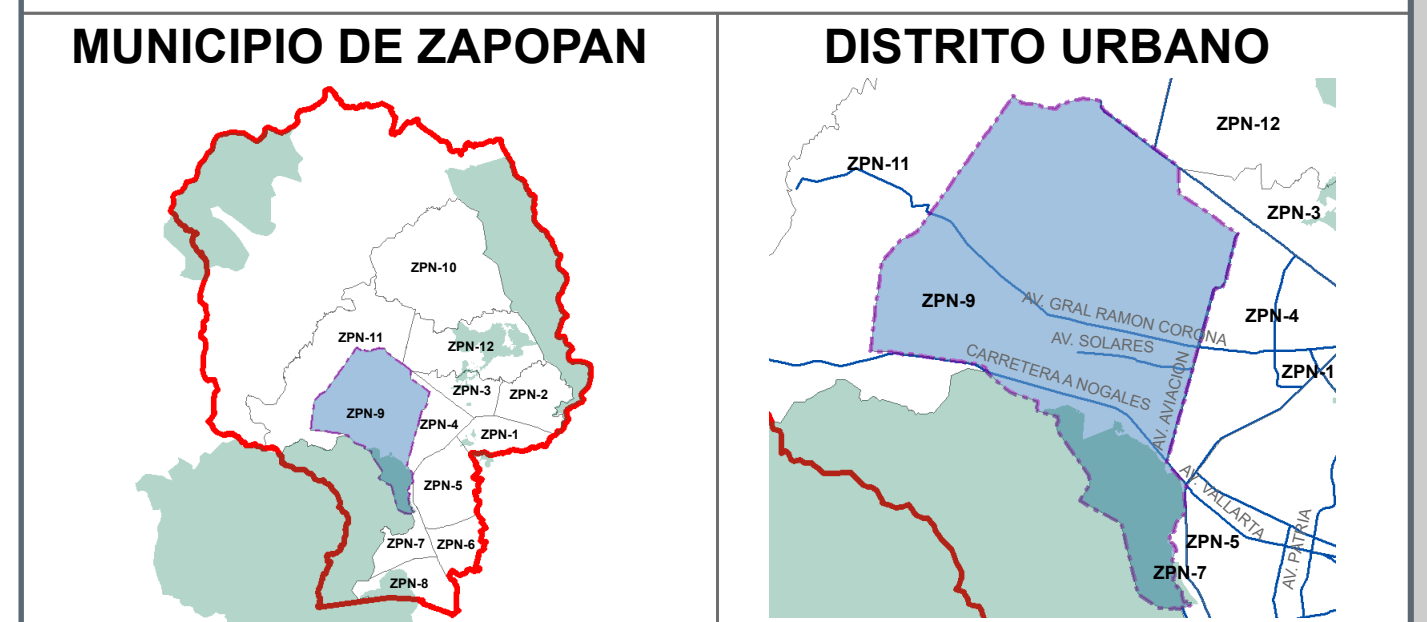

**SIMBOLOGÍA**

- VÉRTICES
  - LÍMITE MUNICIPAL
  - LÍMITE DISTRITO
  - ÁREA NATURAL PROTEGIDA
  - PREDIOS
- VIVIENDA DENSIDAD**
- DENSIDAD MINIMA (HJ H1)
  - DENSIDAD BAJA (H2)
  - DENSIDAD MEDIA (H3)
  - DENSIDAD ALTA (H4)
  - OTROS USOS

DENSIDAD DE VIVIENDA	SUPERFICIE	% DEL DISTRITO
DENSIDAD MINIMA (HJ H1)	845,026.40	1%
DENSIDAD BAJA (H2)	205,872.08	0%
DENSIDAD MEDIA (H3)	468,405.46	1%
DENSIDAD ALTA (H4)	713,671.53	1%

SISTEMA DE PROYECCIÓN GEOGRÁFICA: UTM WGS84 ZONA 13N

FUENTE: PPOU ZPN-09  
BASE AÉREA-BAJÍO 2012

ESCALA GRÁFICA  
0 1000 200 400 600 800 1.000 1.200 1.400 1.600 1.800  
Metros

ESCALA MÉTRICA  
1:20,000

