


H. AYUNTAMIENTO CONSTITUCIONAL DE ZAPOCAN

PLAN PARCIAL DE DESARROLLO URBANO  
DISTRITO URBANO ZPN-09  
"BASE AÉREA-BAJÍO"

NIVELES DE EDIFICACIÓN **D-05**

UBICACIÓN

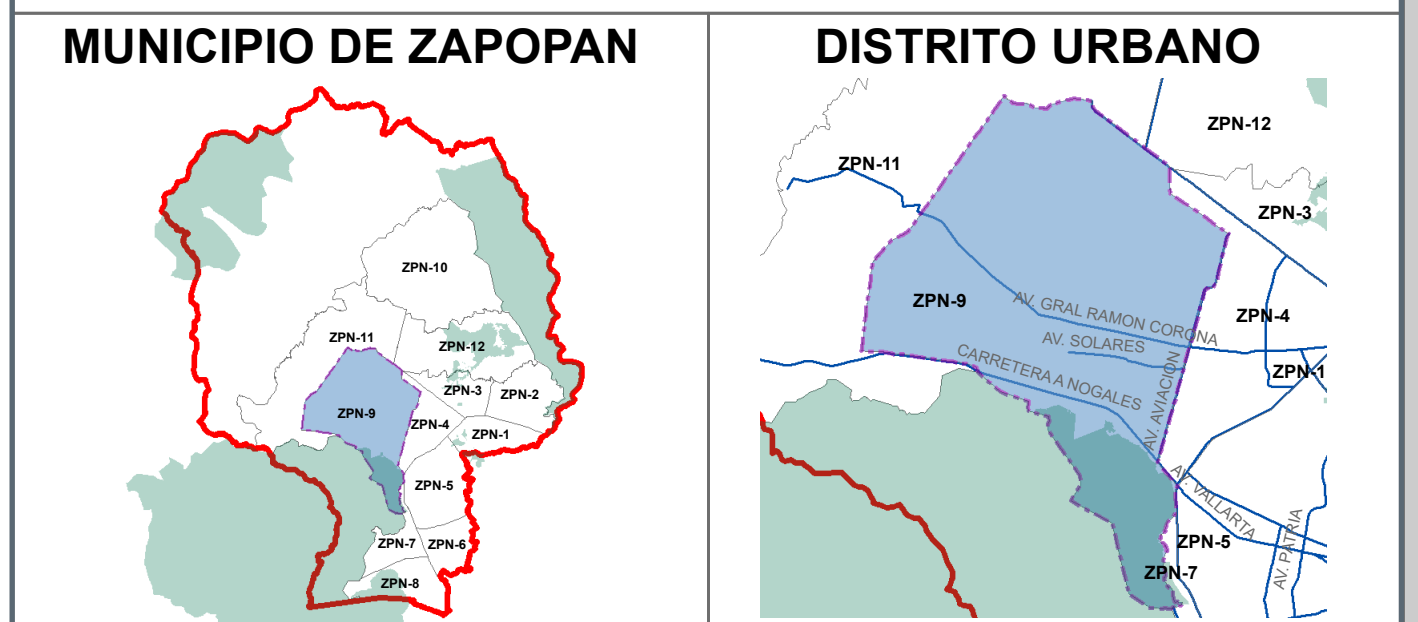

SIMBOLOGÍA

- VÉRTICES
- LÍMITE MUNICIPAL
- LÍMITE DISTRITO
- ÁREA NATURAL PROTEGIDA
- PREDIOS

NIVELES DE EDIFICACIÓN

- PREDIOS DE 0 NIVELES
- PREDIOS DE 1 NIVEL
- PREDIOS DE 2 NIVELES
- PREDIOS DE 3 NIVELES
- PREDIOS DE 4 A 10 NIVELES

SISTEMA DE PROYECCIÓN GEOGRÁFICA: UTM WGS84 ZONA 13N

FUENTE: PPOU ZPN-09

ESCALA GRÁFICA  
0 1000 200 400 600 800 1.000 1.200 1.400 1.600 1.800  
Metros

ESCALA MÉTRICA  
1:20,000

