


H. AYUNTAMIENTO CONSTITUCIONAL DE ZAPOPAN

PLAN PARCIAL DE DESARROLLO URBANO
DISTRITO URBANO ZPN-09
"BASE AÉREA-BAJÍO"

MOVILIDAD URBANA **D-06A**

UBICACIÓN

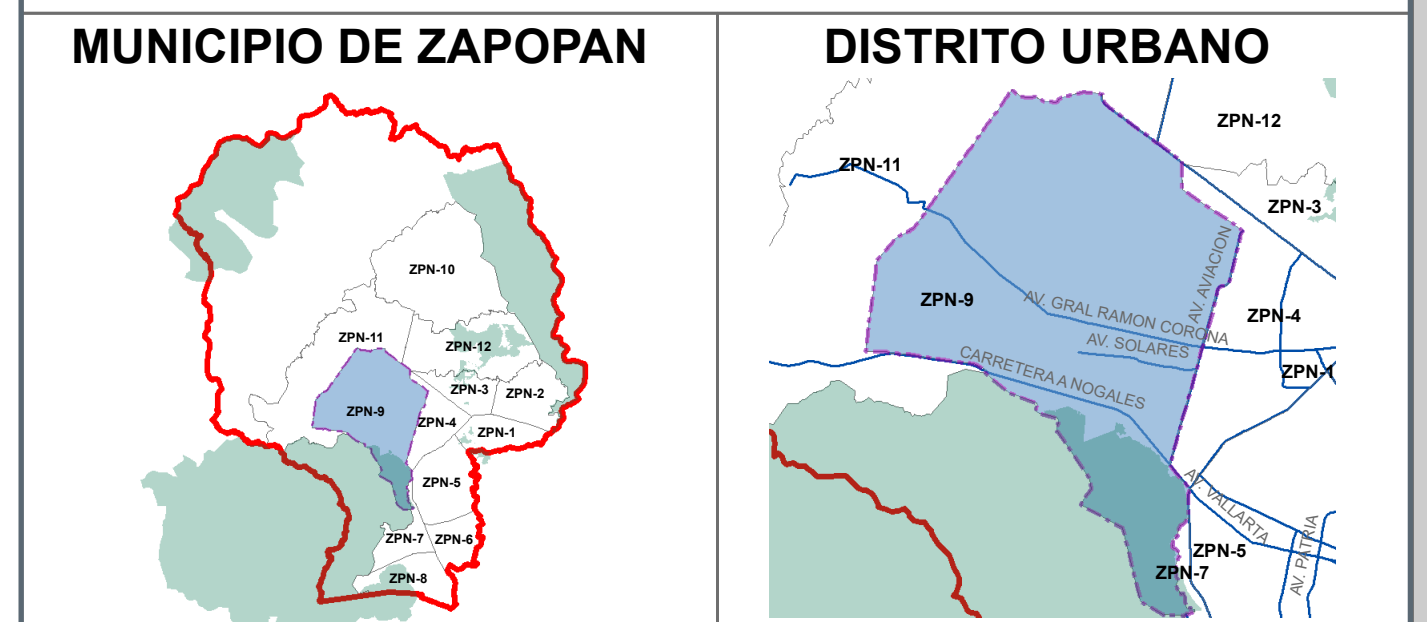

SIMBOLOGÍA

- VÉRTICES
 - ▭ LÍMITE MUNICIPAL
 - ▭ LÍMITE DISTRITO
 - ÁREA NATURAL PROTEGIDA
 - PREDIOS
- TRANSPORTE PUBLICO MULTIMODAL**
- PARADAS NO OFICIALES
 - COLISIONES
 - 0 - 5
 - 6 - 10
 - 11 - 15
 - > 15

SISTEMA DE PROYECCIÓN GEOGRÁFICA: UTM WGS84 ZONA 13N
FUENTE: PPOU ZPN-09
BASE AÉREA-BAJÍO 2012

ESCALA GRÁFICA
0 1000 200 400 600 800 1.000 1.200 1.400 1.600 1.800
Metros

ESCALA MÉTRICA
1:20,000

