


PLAN PARCIAL DE DESARROLLO URBANO ZPN-9 "BASE AÉREA - EL BAJÍO"



PLAN PARCIAL DE DESARROLLO URBANO DISTRITO ZPN-9 "BASE AÉREA - EL BAJÍO"

ÁREA UBICACIÓN **A-01**

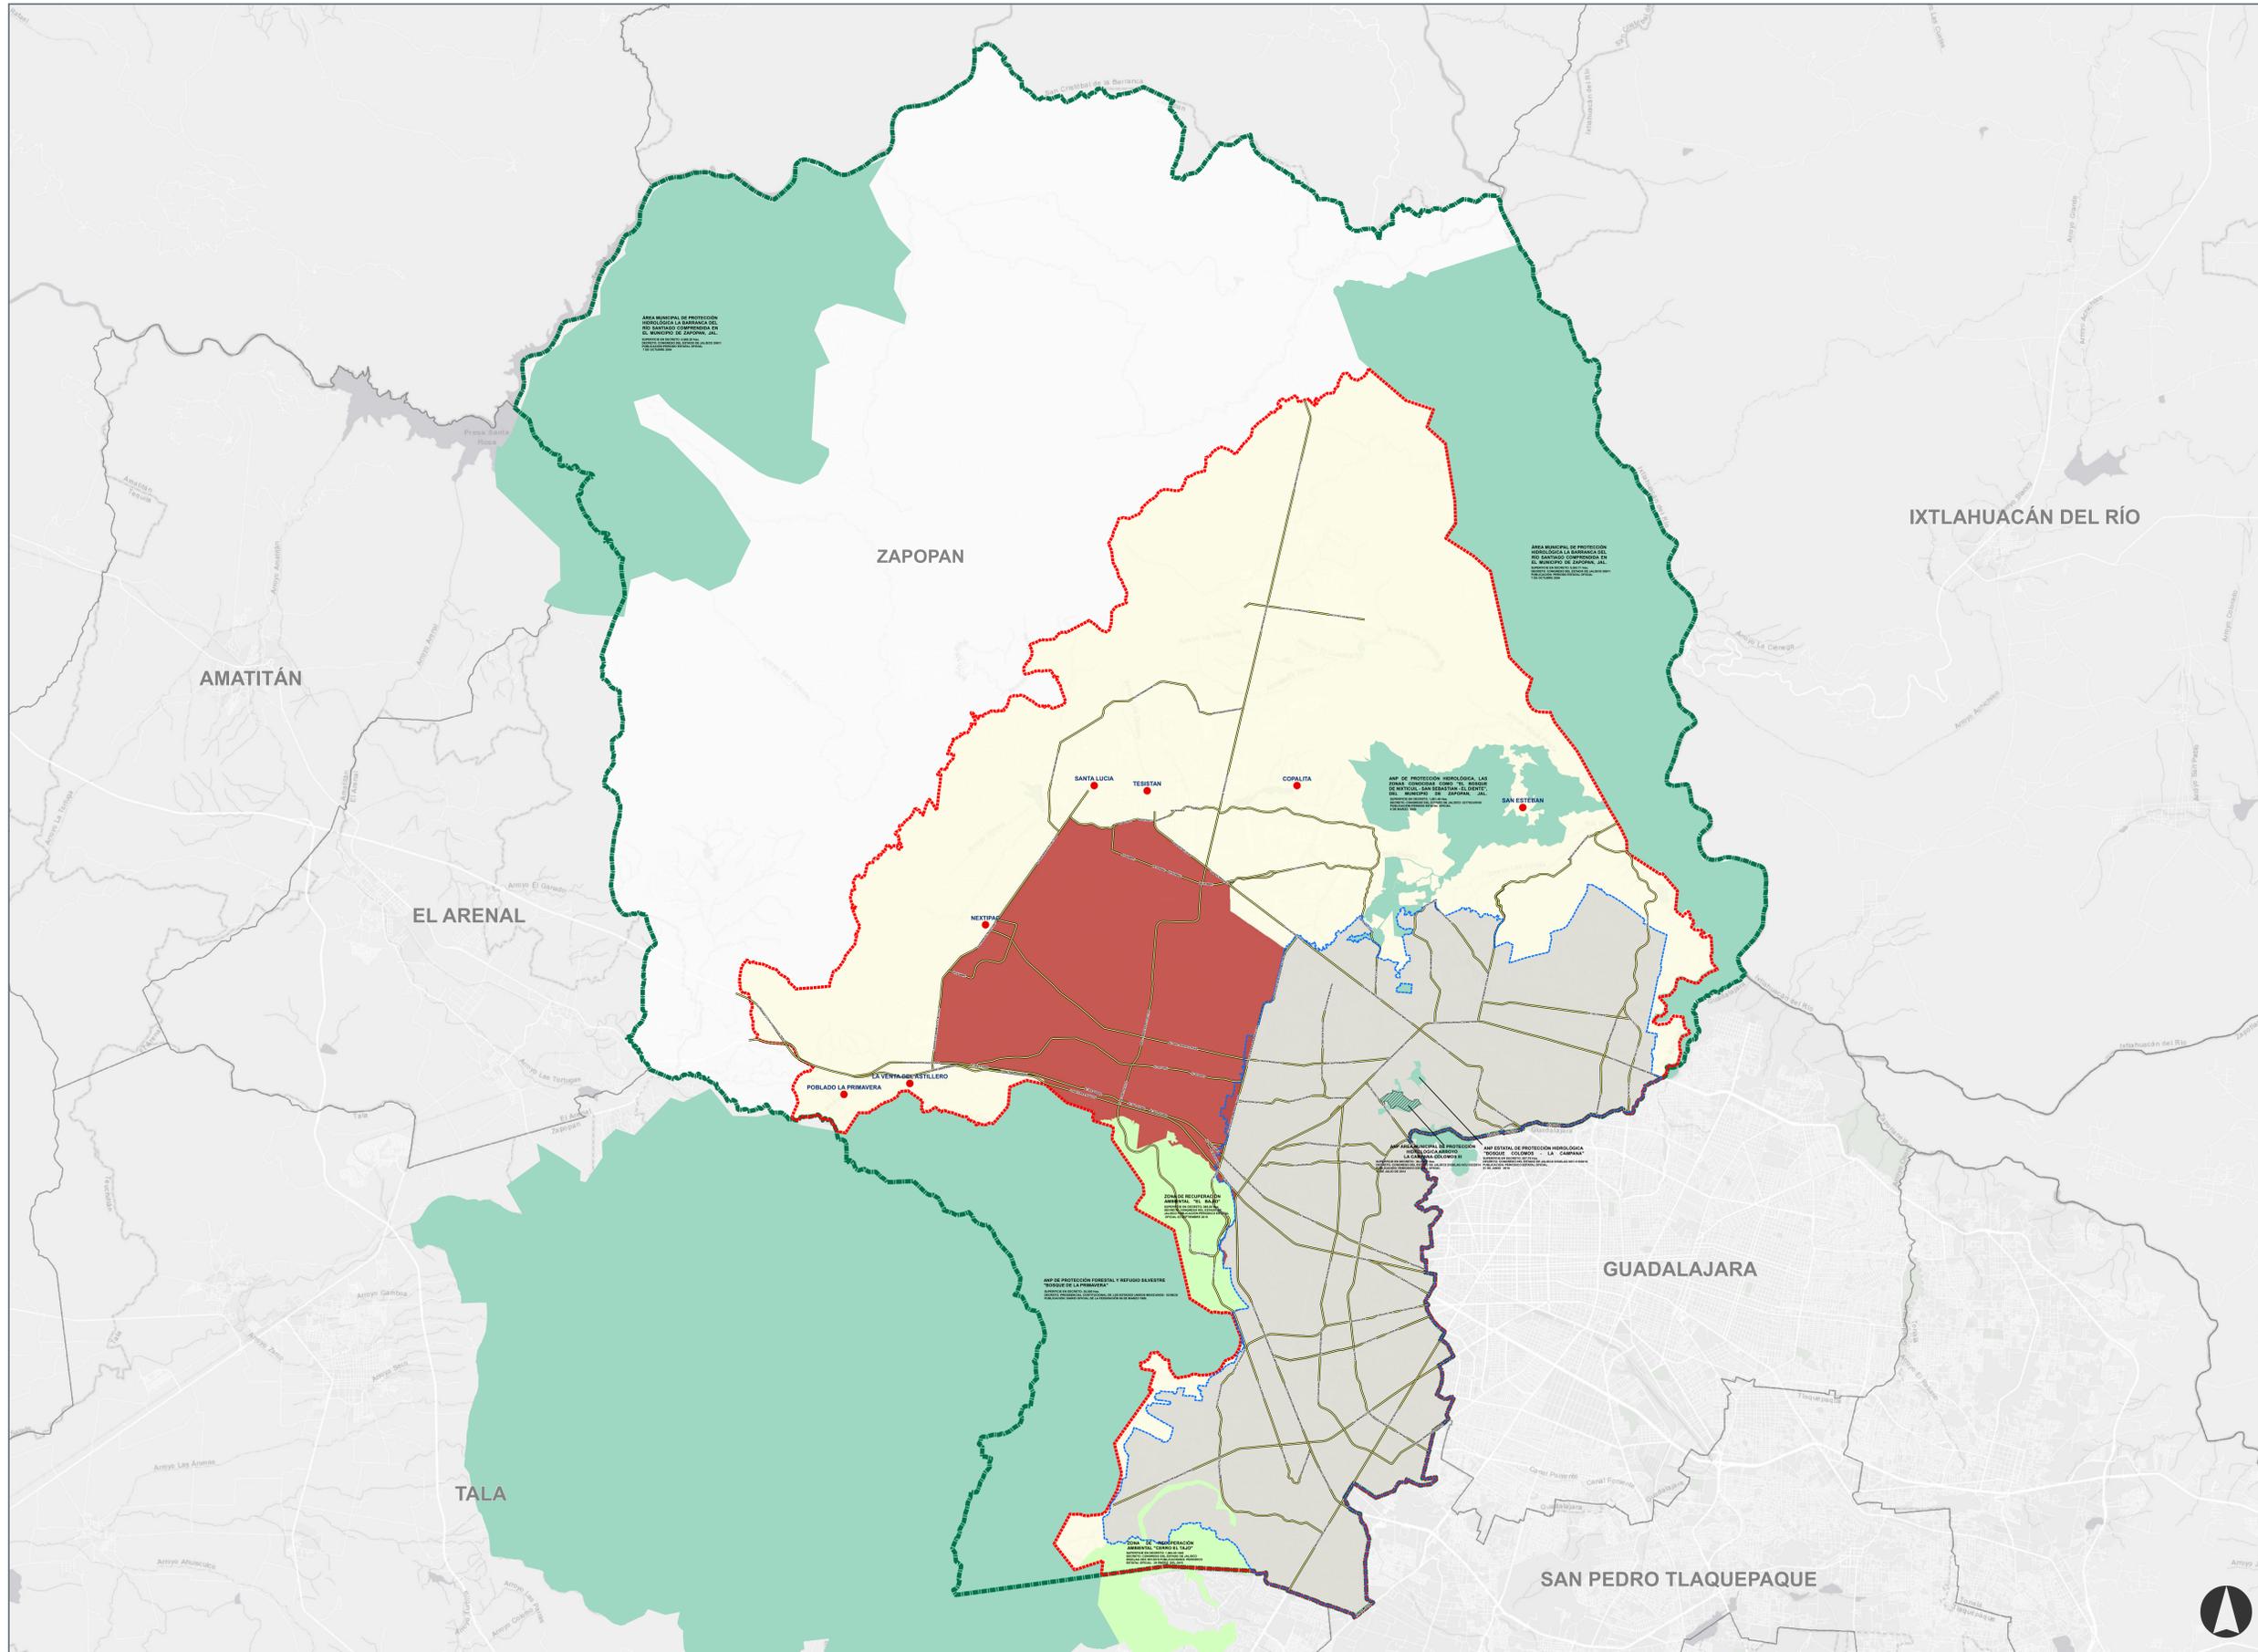

SIMBOLOGÍA NORMATIVA

| UBICACIÓN | |
|------------------------------------|------------|
| DESCRIPCIÓN | SIMBOLOGÍA |
| LÍMITE MUNICIPAL | |
| MUNICIPIOS COLINDANTES | |
| LÍMITE DEL CENTRO DE POBLACIÓN | |
| LÍMITE DE ÁREA URBANA CONSOLIDADA | |
| ÁREA NATURAL PROTEGIDA | |
| ZONA DE RECUPERACIÓN AMBIENTAL | |
| ÁREA SUJETA A REGULACIÓN DEL POELZ | |
| DISTRITO URBANO | |
| LOCALIDAD | |
| RED VIAL PRINCIPAL | |

SISTEMA DE PROYECCIÓN GEOGRÁFICA: UTM WGS84 ZONA 13N
 FECHA DE ELABORACIÓN: MAYO 2023
 ESCALA GRÁFICA: 0 0.75 1.5 3 4.5 6 Km
 ESCALA MÉTRICA: 1:60,000