


# PLAN PARCIAL DE DESARROLLO URBANO ZPN-9 "BASE AÉREA - EL BAJÍO"

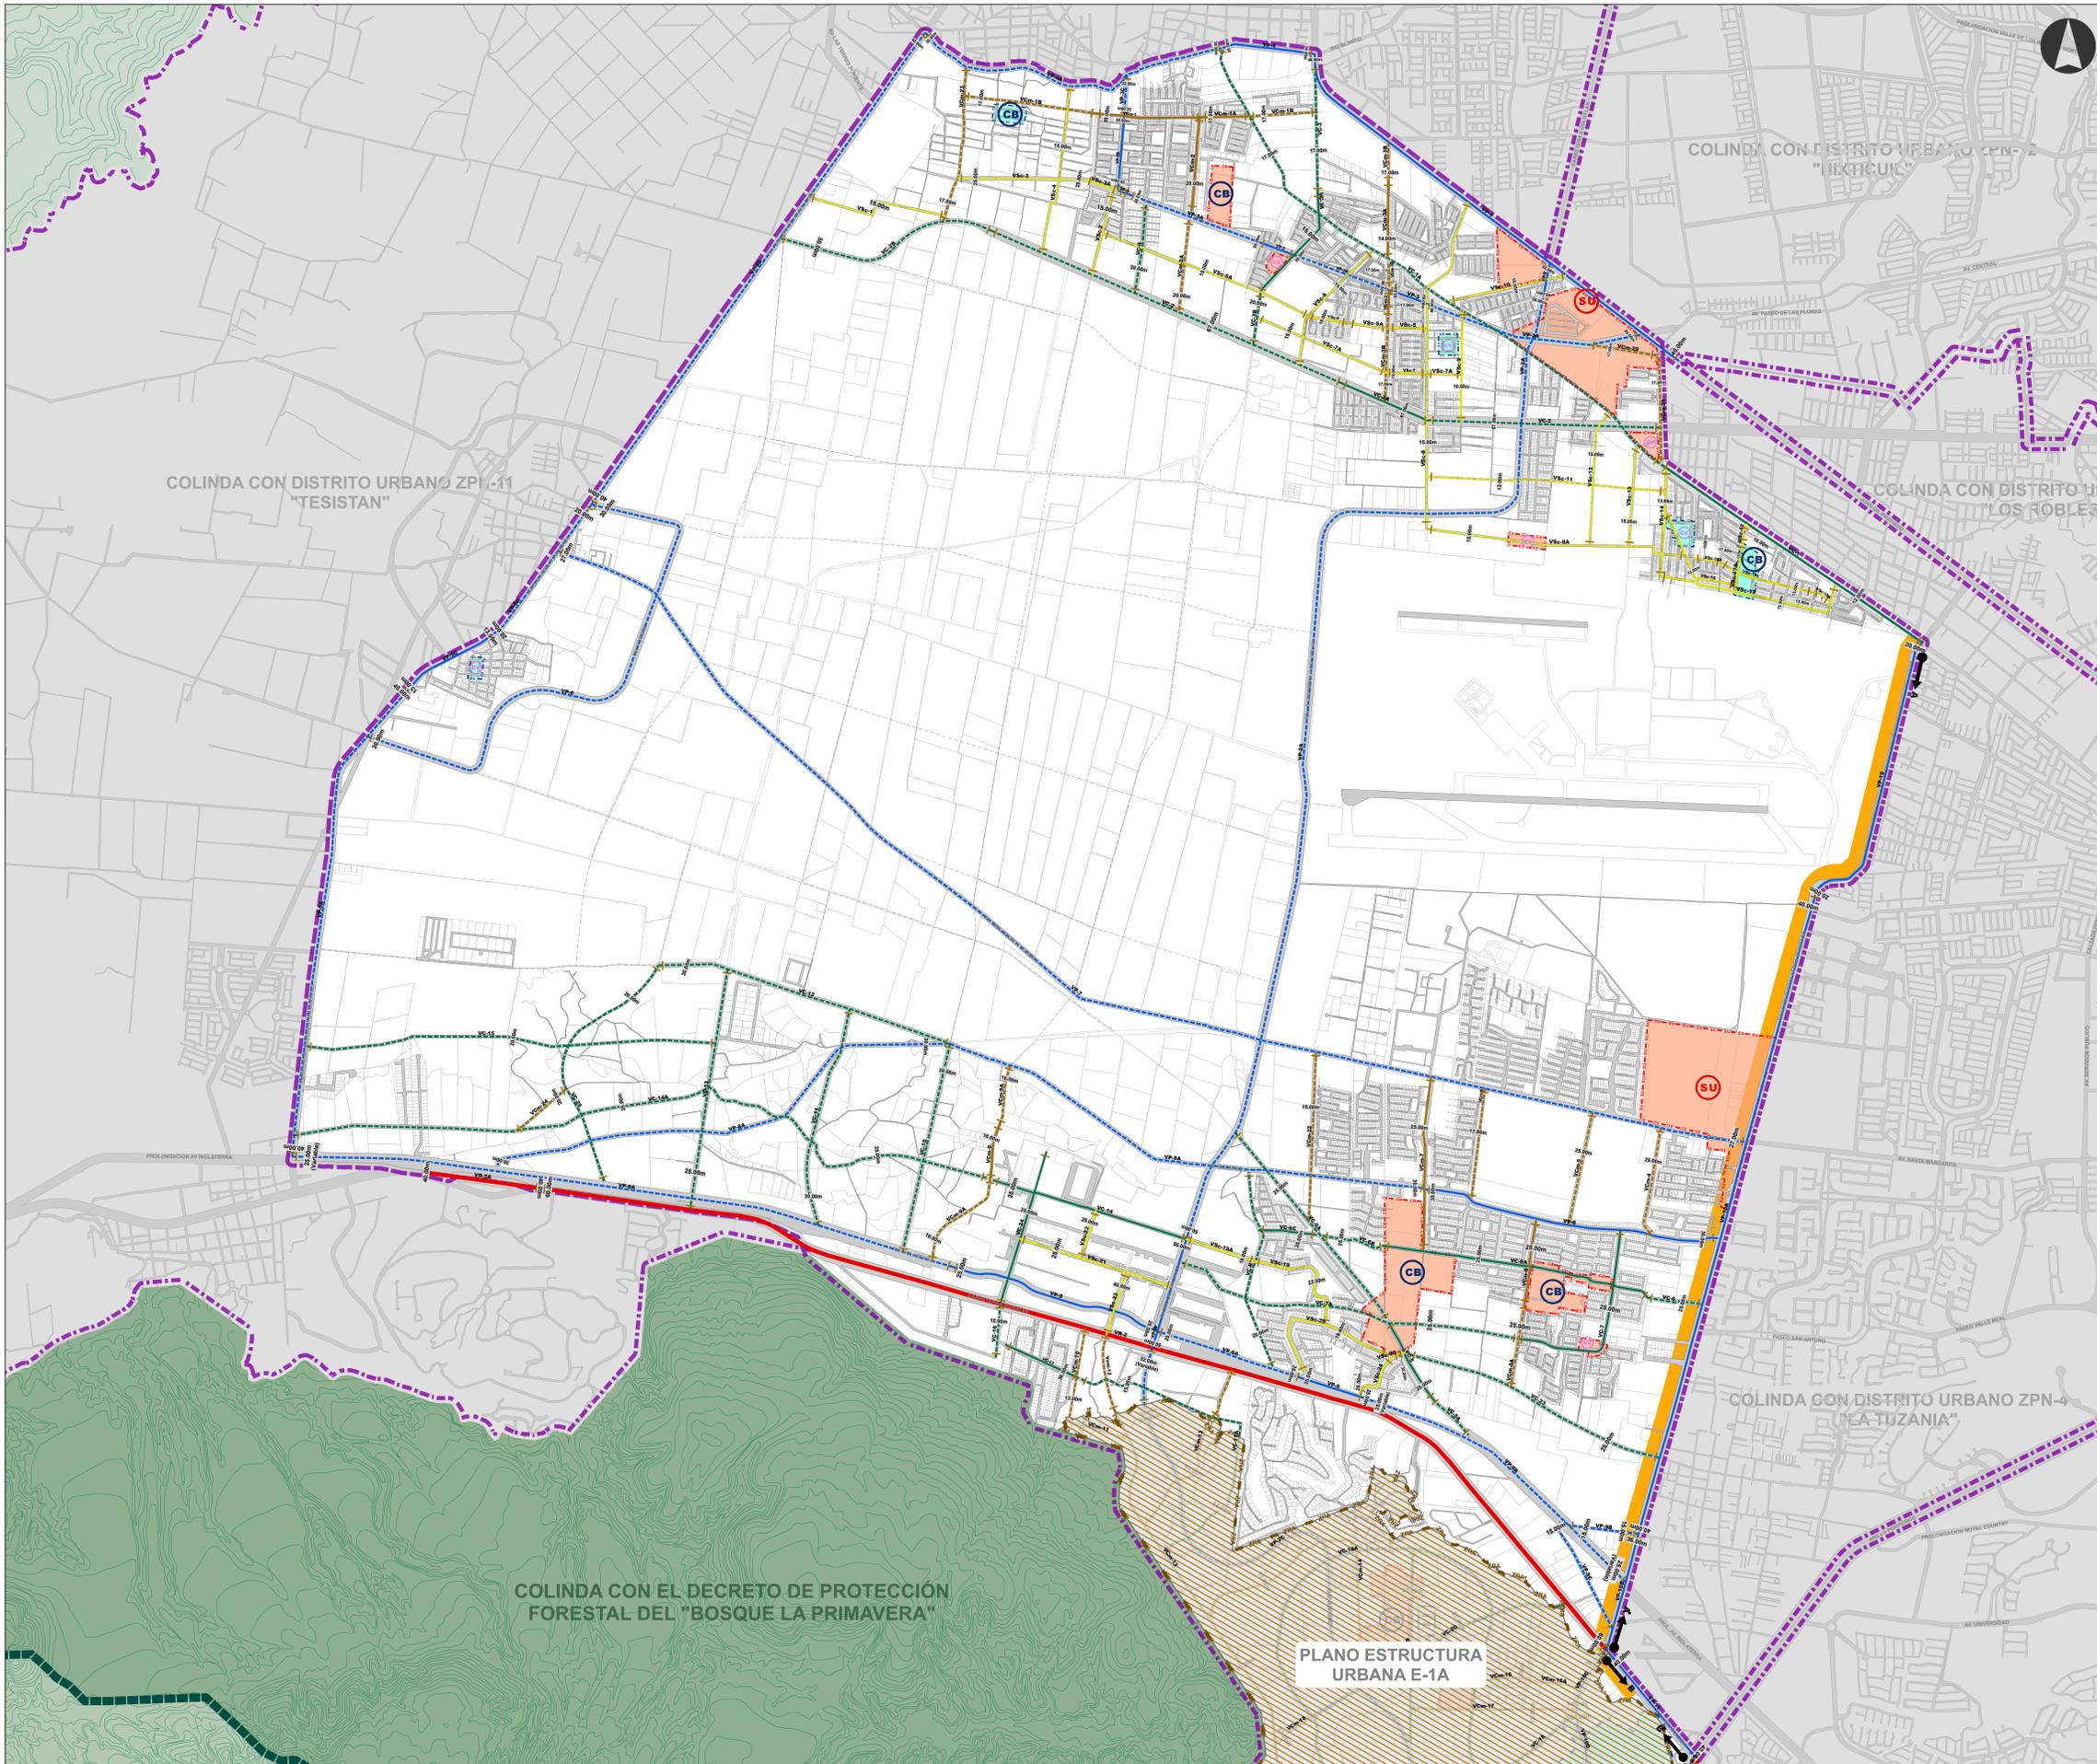



Gobierno de Zapopan

H. AYUNTAMIENTO CONSTITUCIONAL DE ZAPOPAN  
2021-2024

**PLAN PARCIAL DE DESARROLLO URBANO  
DISTRITO URBANO ZPN-9 "BASE AÉREA-EL BAJÍO"**

**ESTRUCTURA URBANA**

**E-1B**

**UBICACIÓN**



**SIMBOLOGÍA NORMATIVA**

ESTRUCTURA URBANA		
CLAVE	DESCRIPCIÓN	SIMBOLOGÍA
CV	CENTRO VECINAL EXISTENTE	
	CENTRO VECINAL PROPUESTO	
CB	CENTRO BARRIAL EXISTENTE	
	CENTRO BARRIAL PROPUESTO	
SU	SUBCENTRO URBANO EXISTENTE	
	SUBCENTRO URBANO PROPUESTO	
CU	CENTRO URBANO EXISTENTE	
	CENTRO URBANO PROPUESTO	

ESTRUCTURA VIAL		
CLAVE	DESCRIPCIÓN	SIMBOLOGÍA
<b>SISTEMA VIAL PRIMARIO</b>		
VR	VIALIDAD REGIONAL	
VR	VIALIDAD REGIONAL PROYECTO	
VP	VIALIDAD PRINCIPAL EXISTENTE	
VP	VIALIDAD PRINCIPAL PROYECTO	
<b>SISTEMA VIAL SECUNDARIO</b>		
VC	VIALIDAD COLECTORA EXISTENTE	
VC	VIALIDAD COLECTORA PROYECTO	
VCm	VIALIDAD COLECTORA MENOR EXISTENTE	
VCm	VIALIDAD COLECTORA MENOR PROYECTO	
VSc	VIALIDAD SUBCOLECTORA EXISTENTE	
VSc	VIALIDAD SUBCOLECTORA PROYECTO	
CAMINOS VECINALES		
	DERECHO DE VÍA EN METROS	
	CAMBIO DE SECCIÓN VIAL	
	PUENTE PEATONAL EXISTENTE	
	PUENTE PEATONAL PROYECTO	
	PUENTE VEHICULAR PROYECTO	
<b>CORREDOR URBANO CON POTENCIAL DE DESARROLLO</b>		
	CORREDOR URBANO CON POTENCIAL DE DESARROLLO	

SISTEMA DE PROYECCIÓN GEOGRÁFICA: UTM WGS84 ZONA 13N

ESCALA GRÁFICA



0 0.17 0.35 0.7 1.05 1.4 Kilometers

FECHA: MAYO 2023

ESCALA MÉTRICA

**1:14,000**



Ordenamiento del Territorio  
Gestión Integral de la Ciudad